


R-1.1a W ramach etapu 2.3 do rozdzielnicy dostarczanej w etapie 2.1.1 podłączyć projektowane obwody.

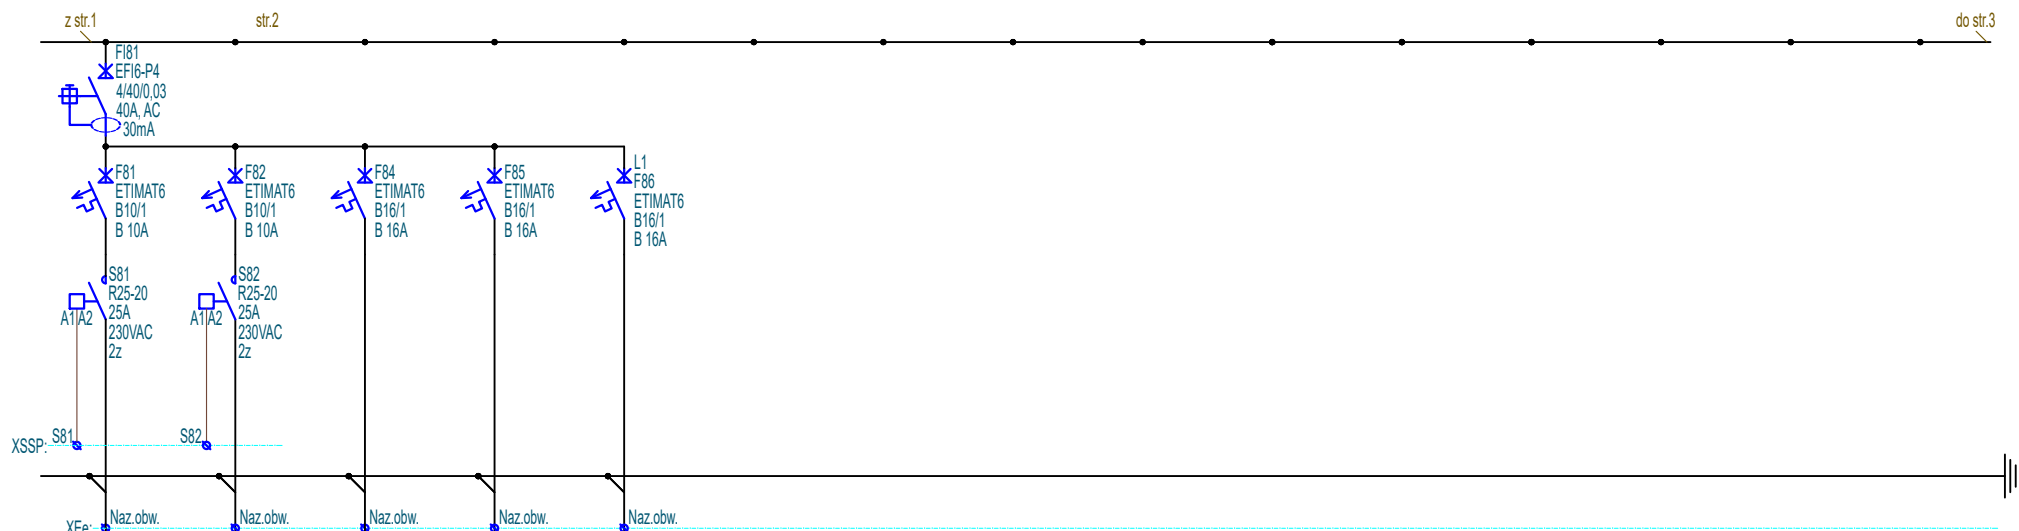

F81	F82	F84	F85	F86
Klapy ppoż.	Klapy ppoż.	Rezerwa	Rezerwa	Rezerwa
N2XH	N2XH			
3x1,5mm ²	3x1,5mm ²			
0,04kW	0,04kW			

Investor	Biblioteka Narodowa al. Niepodległości 213; 02-086 Warszawa	Imię i Nazwisko	Nr upr.	Podpis	Stadium
Obiekt	"MODERNIZACJA I ARANŻACJA WNĘTRZ PAŁACU KRASIŃSKICH (PAŁAC RZECZYPOSPOLITEJ) PRZY PLACU KRASIŃSKICH 3/5 W WARSZAWIE"	inż. Paweł Stefaniuk	MAZ/0414/PWOE/05		P.W
Adres	Plac Krasińskich 3/5 ;00-207 Warszawa	Współpraca			Skala
Nazwa rysunku	Rozdzielnica R-1.1a	Sprawdził			1:-
		Strona	Numer archiwalny		Rewizja
		2z3	Nr rys.	Branża	2
			PAS-120-PW-IE-R-1.1a-SCH-03_E_II_2.1.1	Elektryczna	Data
					06.2022