


USTAWIENIE HYDRANTU NADDZIEMNEGO NA ODGAŁĘZIENIU Z ZASUWĄ

OZNACZENIA:

1. - zasuwa kołnierzowa żeliwna Ø80mm
2. - obudowa do zasuw Ø80mm
3. - skrzynka uliczna do zasuw Ø80/100mm
4. - hydrant nadziemny p.poż. Ø80mm (kolumna)
5. - głowica hydrantu
6. - kolano dwukołnierzowe 90° ze stopką Ø80mm
7. - króciec dwukołnierzowy

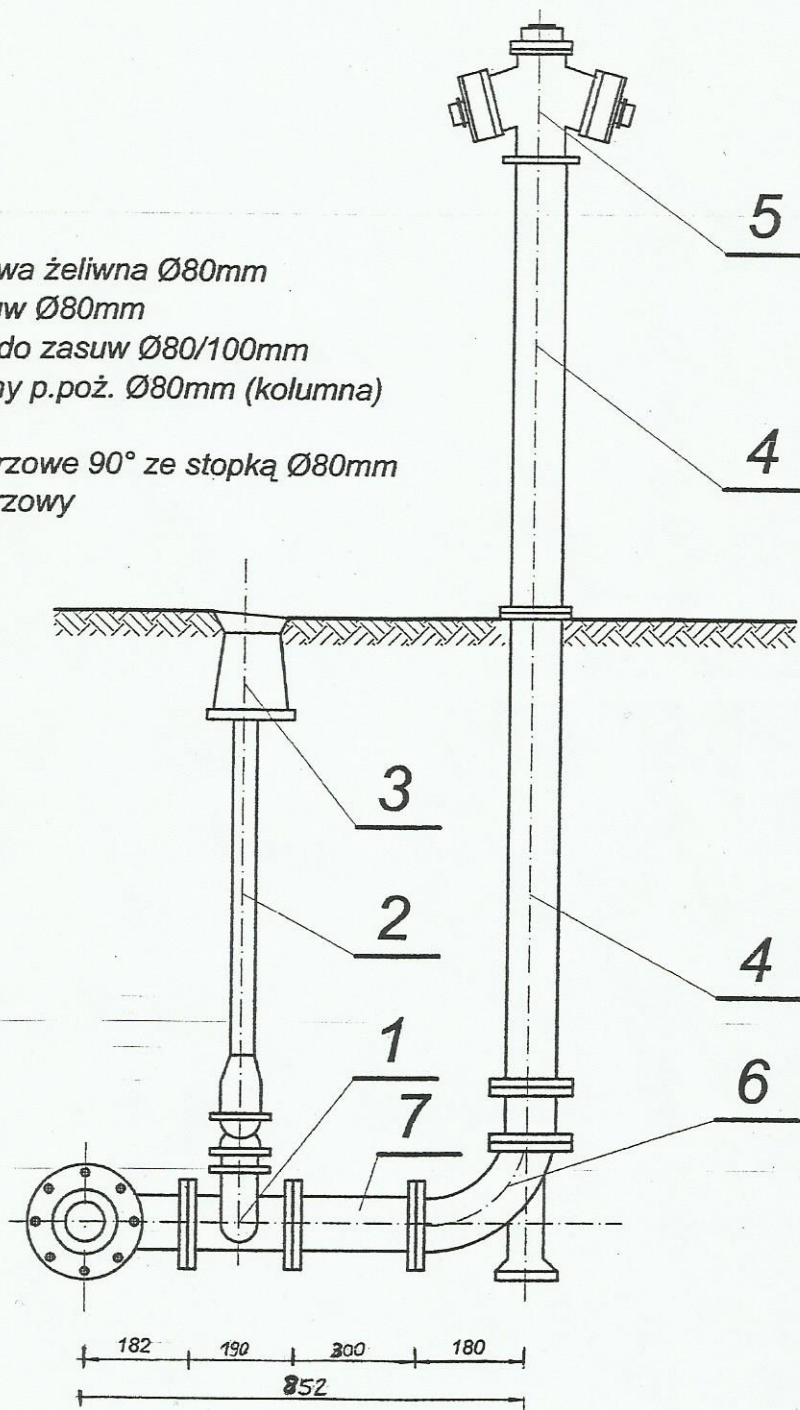

| | | | |
|--|---|---------------|-----------|
| BIURO USŁUGOWO-PROJEKTOWE "WODOPROJEKT" 42-100 KŁOBUCK UL. PODLEŚNA 58 TEL. 601-063-294 | | | |
| Rodzaj dokumentacji | Budowa sieci wodociągowej i kanalizacji sanitarnej w m. Własna, ul. Wrzosowa, jedn. ewid. Starcza | | |
| Inwestor | GMINA STARCZA | | |
| Treść | Ustawienie hydrantu nadziemnego | Rys. nr Skala | 5 |
| Opracował | STANISŁAW SOLUCH Upr. Nr NT-83861/31/78 Upr. Nr UAN-VIII-83861/84/85 | | 03.2020r. |
| Projektował | mrg inz. ŁUKASZ MIRCZAK upr. nr: SLK/1059/PWOS/05 | | 03.2020r. |
| Sprawdził | mrg inz. PAWEŁ JANUSZEWSKI upr. nr: SLK/5184/PWOS/13 | | 03.2020r. |