


SIEDZISKO

E1.16.1,
E1.16.2

RZUT

 


500

75

SIEDZISKO


WIDOK Z BOKU

 

500

40


SIEDZISKO

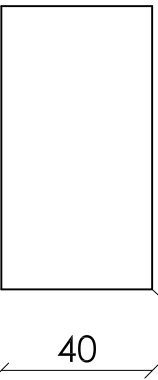


75

40

DETAL

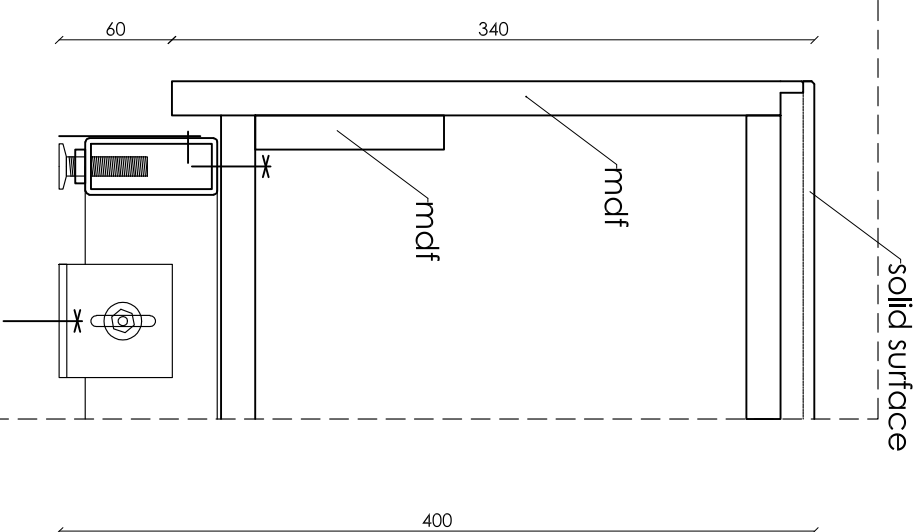

UWAGI			
<div><div><div><div>Grupa AV sp. z o.o.</div><div>ul. Miodowa 6</div><div>03-216 Warszawa</div><div>tel. +48 22 213 96 39</div><div>tel. +48 22 213 96 39</div><div>e-mail: biuro@groupav.pl</div></div></div></div>			
ARANŻACJA WNETRZ PALACU WRAZ Z WYPOSAŻENIEM SĄŁ EDUKACYJNYCH, MIESZCZĄCYCH SIĘ W POMIESZCZENIACH PALACU KRASIŃSKICH (PALACU RZECZYPOSPOLITEJ) PRZY PLACU KRASIŃSKICH 3/5 W WARSZAWIE W RAMACH REALIZACJI PROJEKTU PN.: „MODERNIZACJA I ARANŻACJA WNETRZ PALACU KRASIŃSKICH (PALACU RZECZYPOSPOLITEJ) PRZY PLACU KRASIŃSKICH 3/5 W WARSZAWIE” DOFINANSOWANEGO ZE ŚRODKÓW WERCHANZMU FINANSOWEGO EUROPEJSKIEGO OBSZARU GOSPODARSTWA (NIE EOG) 2014-2021 I BUDŻETU PAŃSTWA			
INWESTOR			
Biblioteka Nardowa w Warszawie Al. Niepodległości 213 02-086 Warszawa			
OBIEKT			
Pałac Krasińskich (Pałac Rzeczypospolitej) Plac Krasińskich 3/5 00-207 Warszawa			
BRANŻA		AR	
ARANŻACJA		AR	
PROJEKTOWAŁ	IMI I NAZWIEMIO	NR. UPRAWNIENI	PODPIS
PROJEKTOWAŁ	arch. DOMINIK BUDYŃ		
OPRACOWAŁ	mgr inż. ADAM ROGALSKI		
SPRAWDZIŁ	MARZENA CIENIAMSKA		
	AGATA SITKO		
KONCEPCJA I KONSULTACJA			
KONOR STUDIO: arch. TOMASZ KONIOR arch. DOMINIK KOROŚ			
NAZWA RYS			
SIEDZISKO			
ETAP			
PROJEKT WYKONAWCZY			
1:20			
INDEKS	DATA	NR RYS.	NR RYS.
03.2022	31	01	A3