


## R1.3a W ramach etapu 2.3 do rozdzielnicy dostarczanej w etapie 2.1.1 podłączyć projektowane obwody.

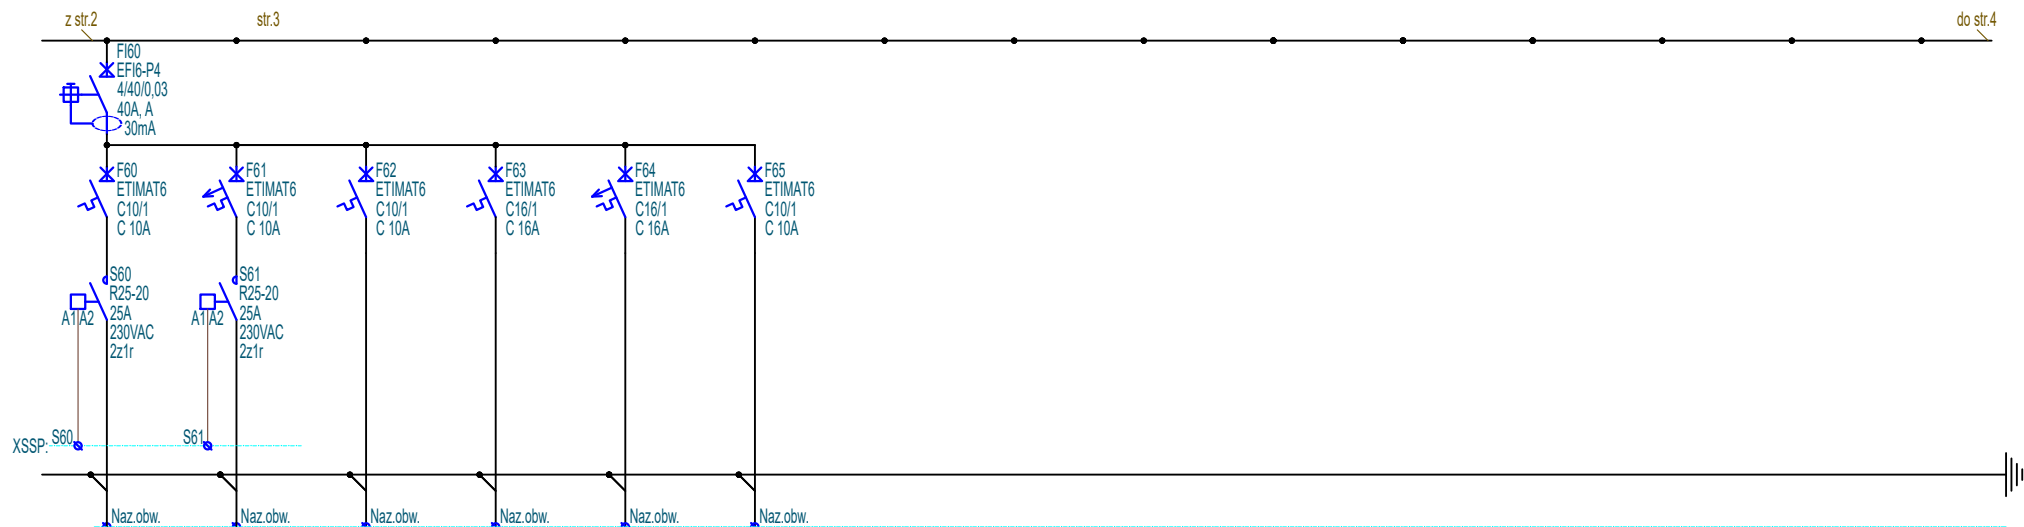

F60	F61	F62	F63	F64	F65
Klimatyzator wewnętrzny	Klimatyzator wewnętrzny	Zasilanie umywalki	Rezerwa	Rezerwa	Rezerwa
N2XH	N2XH	N2XH			
3x1,5mm <sup>2</sup>	3x1,5mm <sup>2</sup>	3x1,5mm <sup>2</sup>			
0,15kW	0,15kW	0,02kW			



PAS PROJEKT SPÓŁKA Z O.O.  
ul. Plantowa 5;  
05-830 Nadarzyn  
TEL. (022) 739-90-25  
www.pasprojekt.com

Investor	Biblioteka Narodowa al. Niepodległości 213; 02-086 Warszawa	Imię i Nazwisko	Nr upr.	Podpis	Stadium
Obiekt	"MODERNIZACJA I ARANŻACJA WNĘTRZ PAŁACU KRASIŃSKICH (PAŁAC RZECZYPOSPOLITEJ) PRZY PLACU KRASIŃSKICH 3/5 W WARSZAWIE"	inż. Paweł Stefaniuk	MAZ/0414/PWOE/05		P.W
Adres	Plac Krasińskich 3/5 ;00-207 Warszawa	Współpraca			Skala
Nazwa rysunku	Schemat rozdzielnicy R1.3a	Sprawdził			1:-
		Strona	Numer archiwalny		Rewizja
		3z3	Nr rys.	Branża	2
			PAS-120-PW-IE-R1.3a-SCH-11_E_II_2.1.1	Elektryczna	Data
					06.2022