


## ZAŁĄCZNIK NR 2 - WYMIARY BUDYNKU

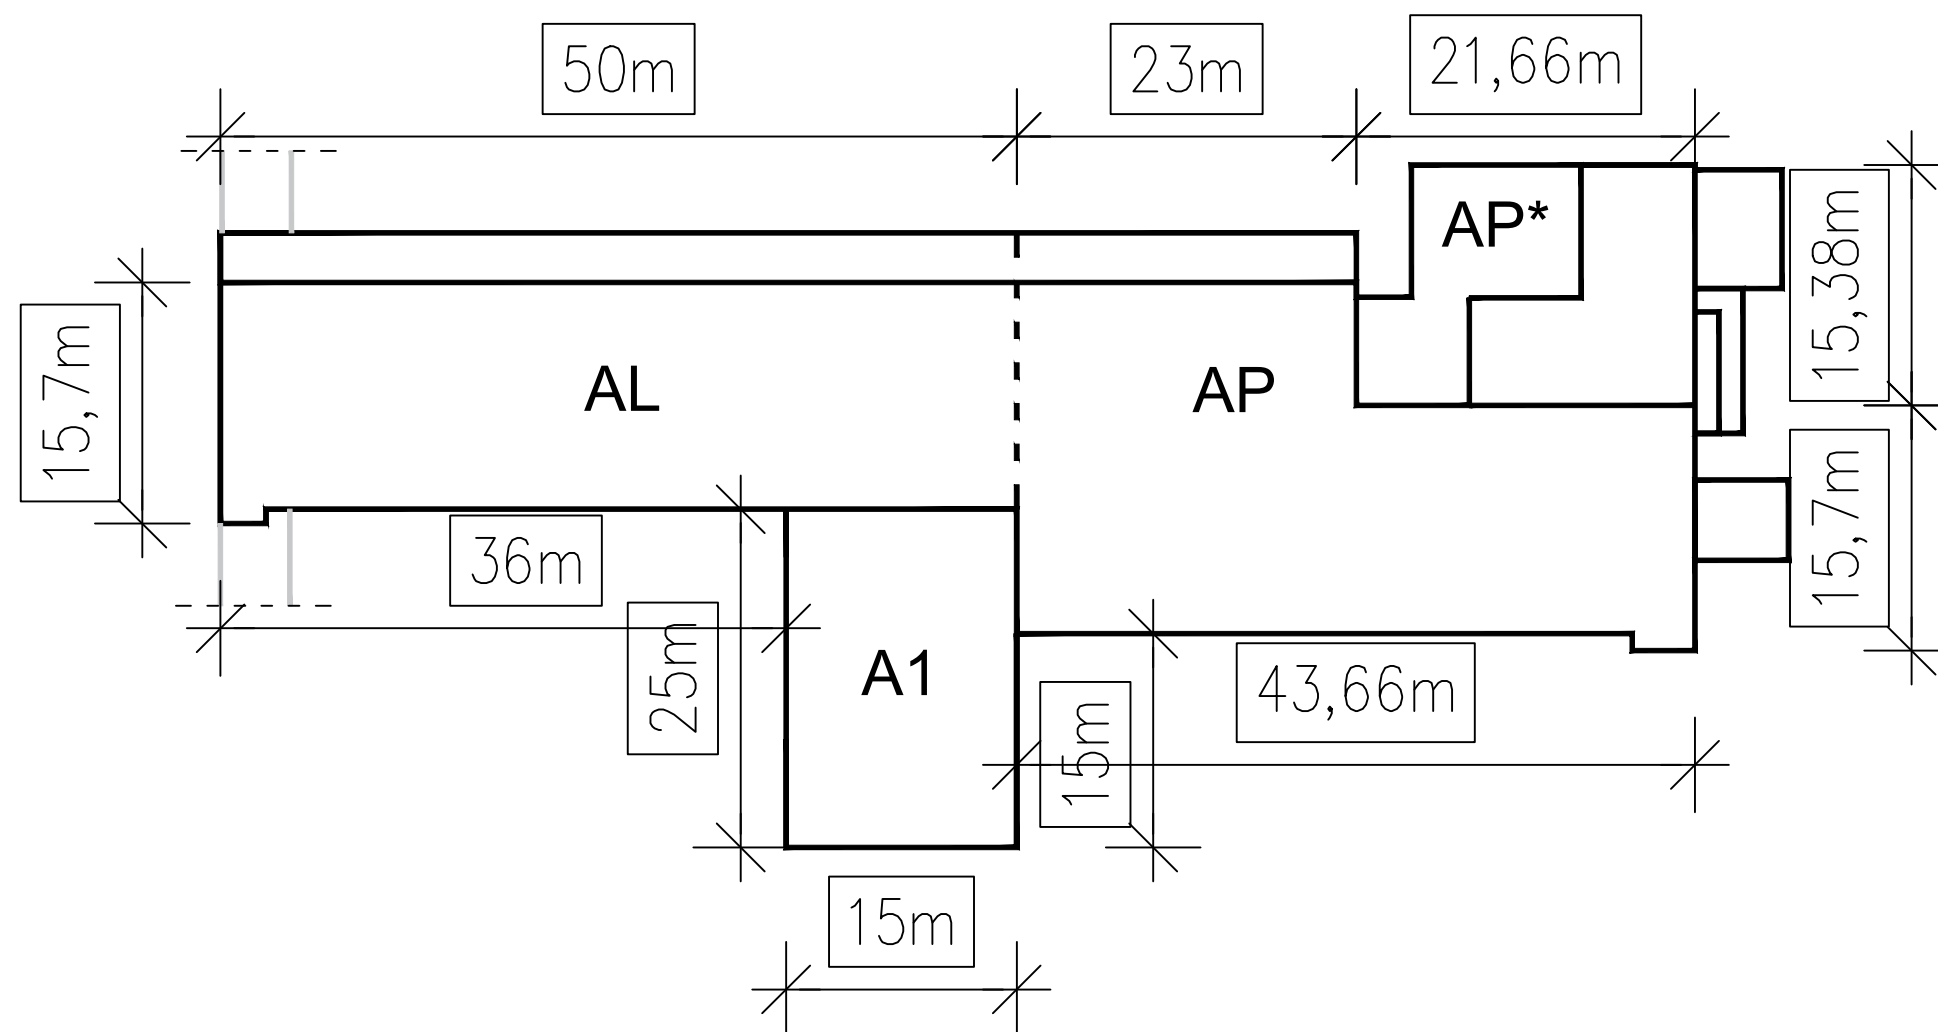

### WYSOKOŚCI BUDYNKU:

AL,AP,A1 - 27,65m

AP\* - 9m