




PREFABRYKOWANY ŚCIEK PODCHODNIKOWY

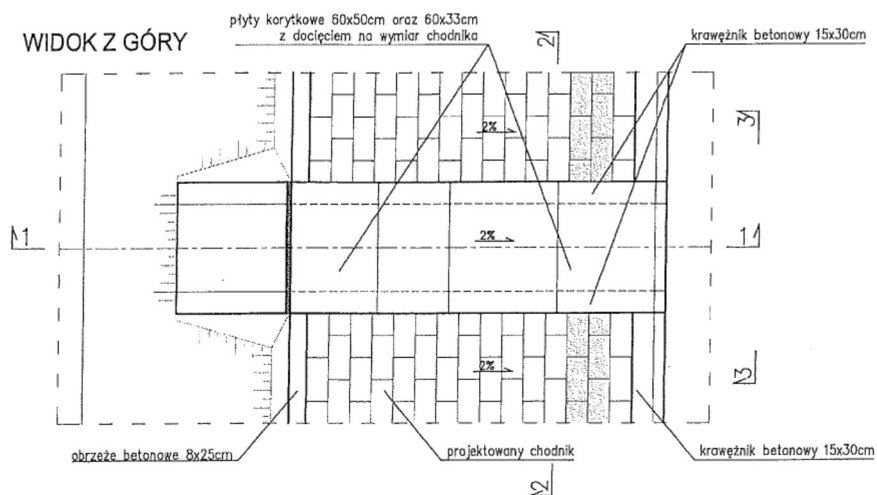

PRZĘKRÓJ 1-1

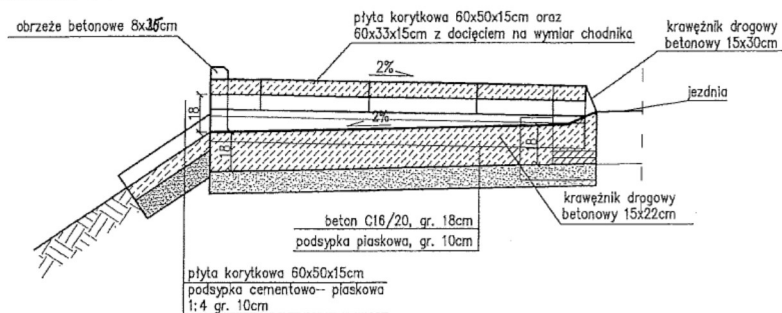

PRZĘKRÓJ 2-2

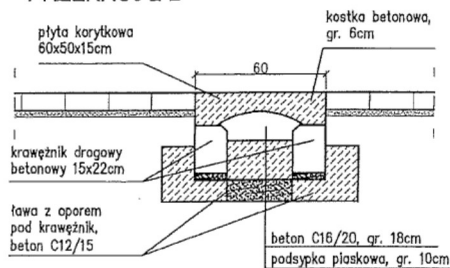

WIDOK 3-3



POWIAT PŁOCKI - ZARZĄD DRÓG POWIATOWYCH W PŁOCKU
09-400 Płock, ul. Bielska 59

Objekt:	Przebudowa – modernizacja drogi powiatowej nr 1453W Reszki – Gąbin	Skala: 1:25
Temat:	Szczegół ścieku podchodnikowego	Data: 10.2020
Opracował:	mgr inż. Anna Lewandowska	Rys. nr: 5