


1. ROZPATRYWAĆ ŁĄCZNIE Z RYSUNKAMI BRANŻY KONSTRUKCYJNEJ
2. RYSUNEK ROZPATRYWAĆ ŁĄCZNIE Z CZĘŚCIĄ OPISOWĄ I OBLICZENIOWĄ.
3. NA RYSUNKU POKAZANO CZĘŚĆ ELEMENTÓW KONSTRUKCYJNYCH. SZCZEGÓŁOWE INFORMACJE ZAWARTO W OPISACH TECHNICZNYCH.
4. OPIS STOLARKI W ZESTAWIENIU
5. KOMIN OMUROWAĆ ŚCIANKĄ Z CEGŁY PEŁNEJ O GRUBOŚCI 6CM
7. DOPUSZCZA SIĘ WPROWADZENIE MATERIAŁÓW I ODPOWIEDAJĄCYCH TECHNOLOGII ZAMIENNYCH GWARANTUJĄCYCH ZAŁOŻONE W PROJEKCIE PARAMETRY
8. KAŻDORAZOWE WPROWADZENIE ZMIAN NALEŻY UZGADNIAĆ Z PROJEKTANTEM I NANIEŚĆ ZMIANY W EGZEMPLARZU PROJEKTU ZNAJDUJĄCYM SIĘ NA BUDOWIE

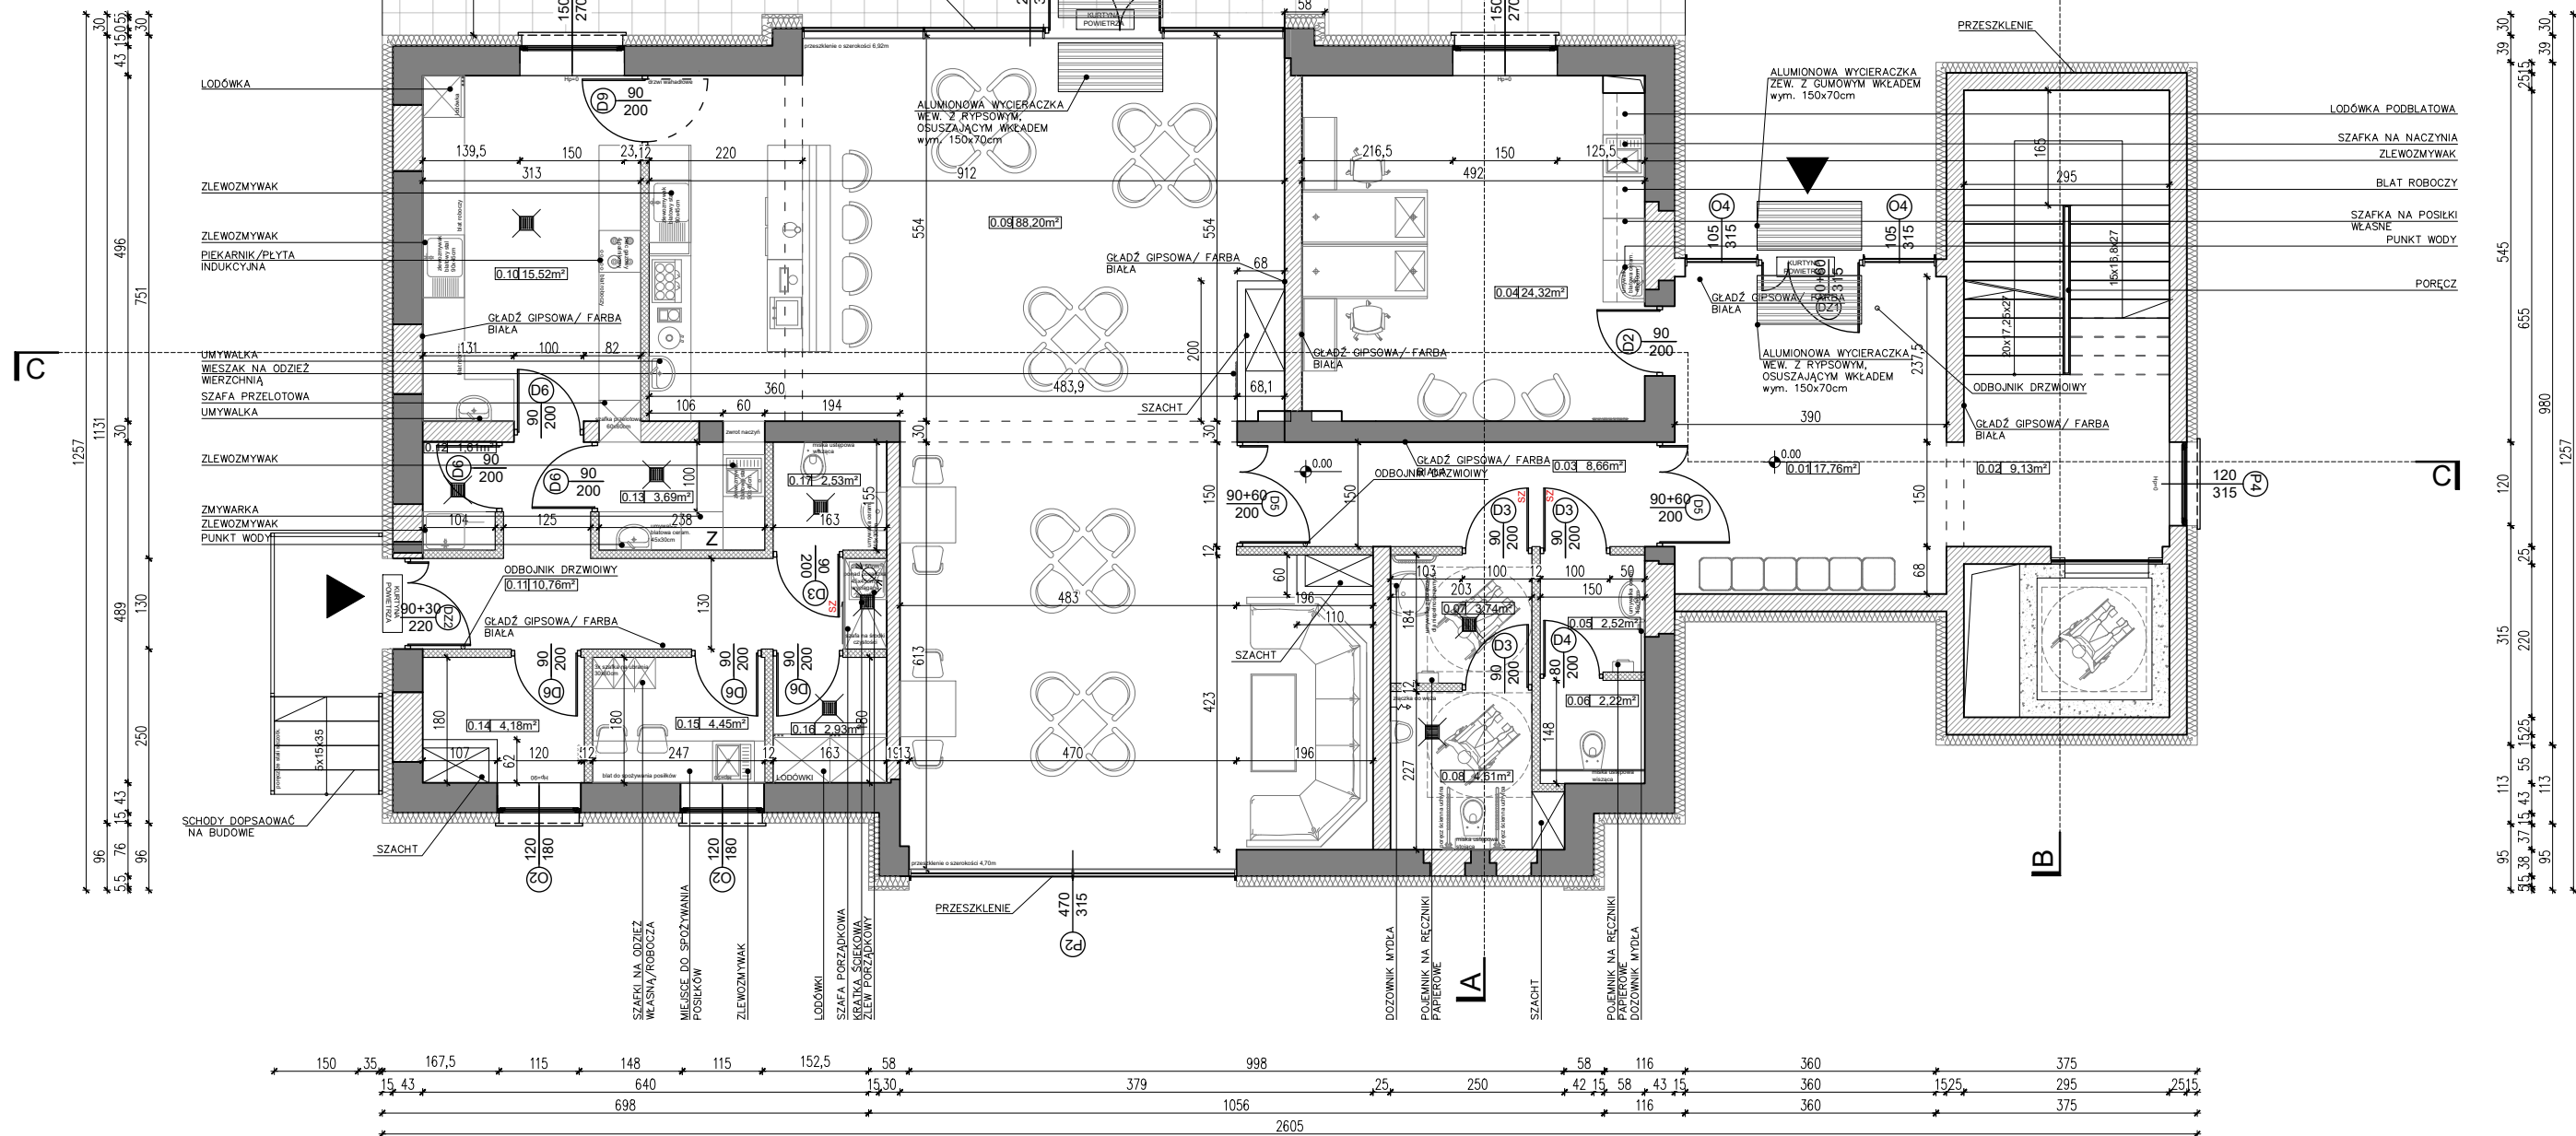

LEGENDA

	ISTNIEJĄCA ŚCIANA
	PROJEKTOWANA ŚCIANA POROTHERM gr. 19cm/ 25cm
	PROJEKTOWANA ŚCIANA DZIAŁOWA gr. 12cm
	Termoizolacja styropian



Koty wysokościowe

ZESTAWIENIE POWIERZCHNI

LP.	POMIESZCZENIE	(m²)	POSADZKA
PARTER			
0.01	Strefa wejściowa	17,76	Płytki
0.02	Klatka schodowa	9,13	Płytki
0.03	Komunikacja	8,66	Płytki
0.04	Biuro	24,32	Płytki
0.05	Toaleta damska	2,52	Płytki
0.06	Toaleta damska	2,22	Płytki
0.07	Toaleta męska i dla np.	3,74	Płytki
0.08	Toaleta męska i dla np.	4,61	Płytki
0.09	Sala konsumpcyjna	88,20	Płytki

0.10	Kuchnia	15,52	Płytki
0.11	Komunikacja	10,76	Płytki
0.12	Magazyn	1,61	Płytki
0.13	Zmywalnia	3,69	Płytki
0.14	Magazyn	4,18	Płytki
0.15	Pomieszczenie socjalne	4,45	Płytki
0.16	Chłodnia	2,93	Płytki
0.17	Toaleta	2,53	Płytki
RAZEM		206,83	

		TG PROJEKT Tomasz Gasiak 42-287 Lubrza Śląska, ul. Lompy 25 NIP 575-17-30-724, IDS 241926311 e-mail: tgprojekt@op.pl tel. 6 0 0 0 4 7 8 8 2	
TEMAT PROJEKT REWITALIZACJI TERENU I BUDYNKU PO BYŁYM PGR W MIEŚCIE WOŹNIKI WRAZ Z INFRASTRUKTURA TOWARZYSZĄCĄ			
ADRES INWESTYCJI		UL. DWORCOWA 42-289 WOŹNIKI DZ. NR 358/36, 357/36, 328/36	
INWESTOR		GMINA WOŹNIKI UL. RYNEK 11 42-289 WOŹNIKI	
TYTUŁ RYSUNKU RZUT PARTERU			
ZESPÓŁ AUTORSKI	IMIĘ I NAZWISKO	NR UPR.	PODPIS
PROJEKTOWAŁ	mgr inż. bud Tomasz Gasiak	SLK/5397/PWOK/14	
PROJEKTOWAŁ	mgr inż. arch. Filip Sage	45/SLOKK/2016/II	
OPRACOWAŁA	mgr inż. arch. Paulina Brzozowska	-	
BRANŻA	ARCH./KONSTR.	SKALA / PODZIAŁKA 1:100 / A3	FAZA PROJ. BUDOWLANY
OPRACOWANO PRZY POMOCY PROGRAMU ZWCAD 2011		DATA GRUDZIEŃ 2022	NR RYS. A_02