



*PROFIL PODŁUŻNY RD-1.1*  
*KANALIZACJI DESZCZOWEJ*  
*PODŁĄCZENIE WPUSTU LINIOWEGO*

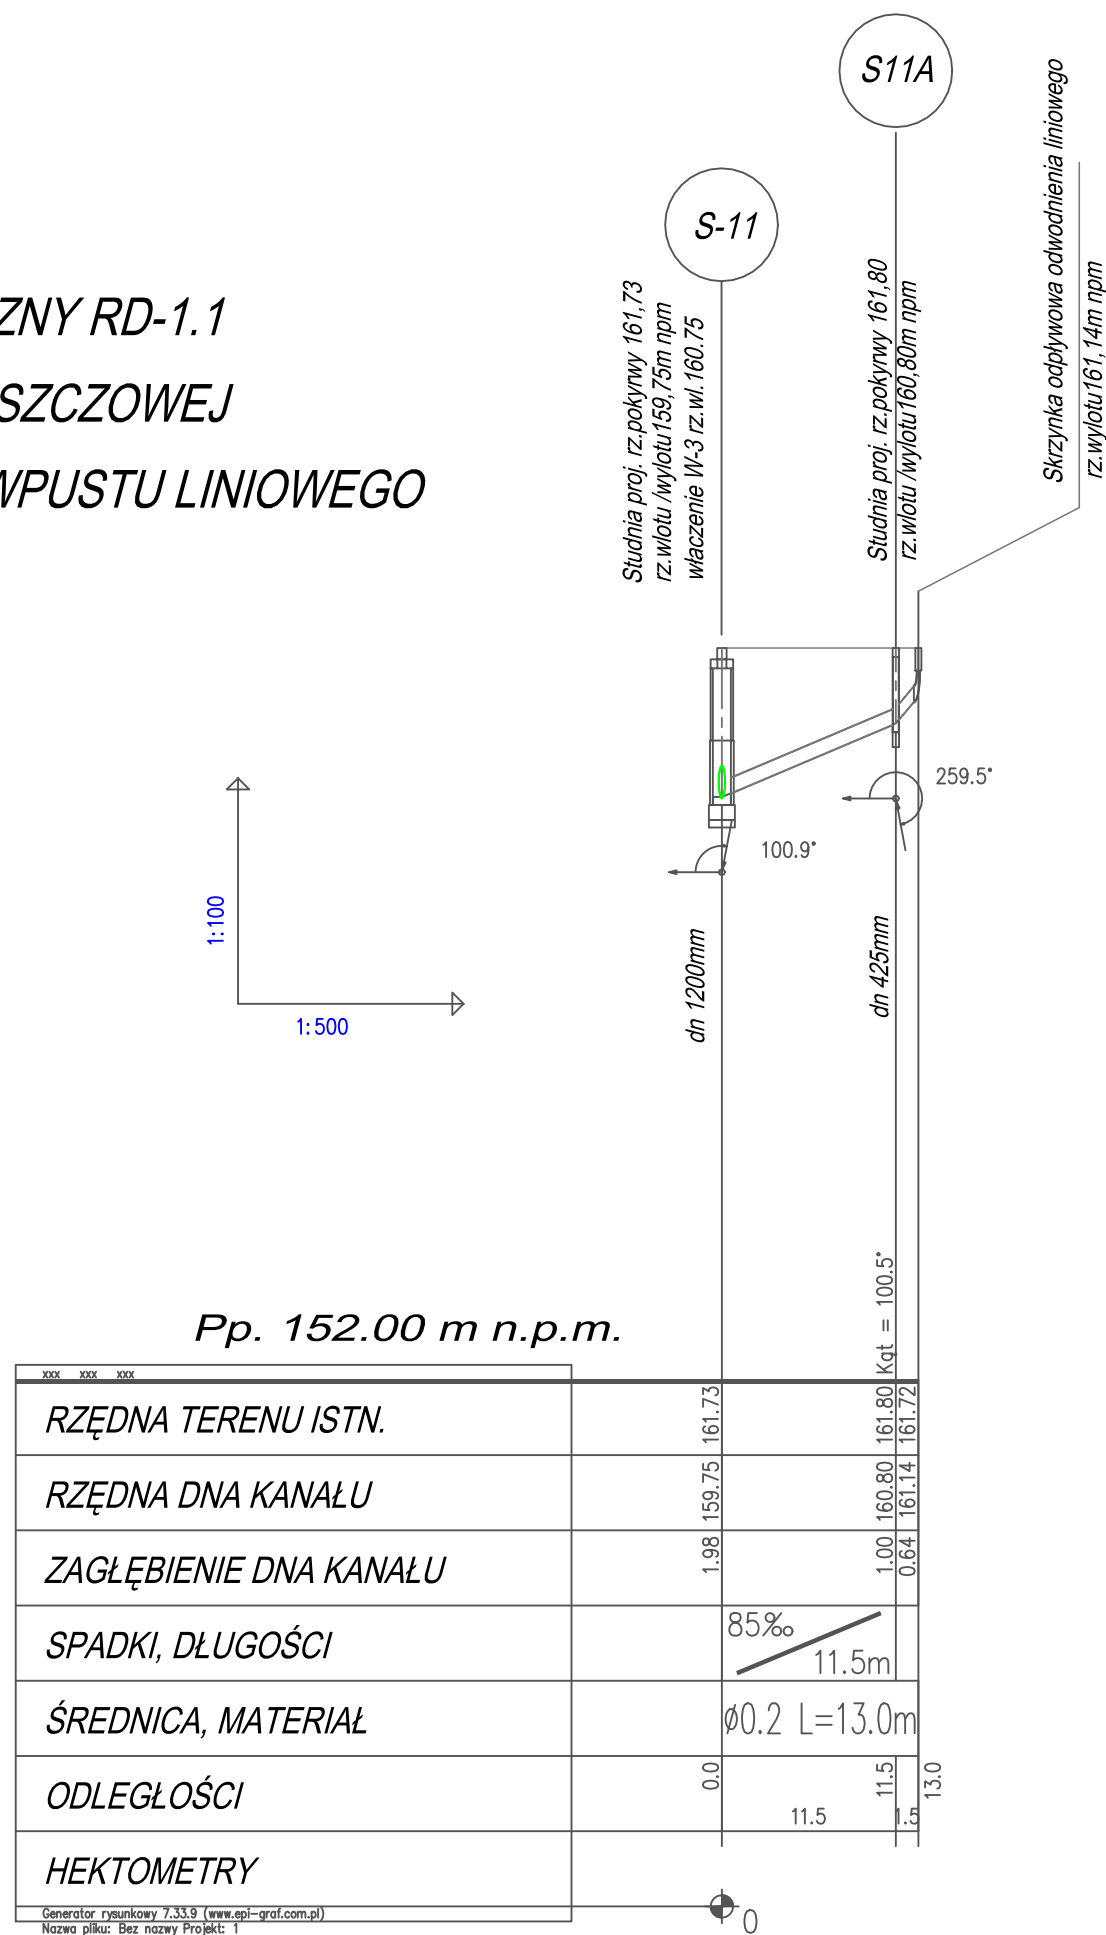



**inż. Iwona Dołżycka**

kom: 00 48 - 601 385 303

**46 -073 Mechnice,  
ul. Torowa 13a**

**e - mail: [bp.domeł@wp.pl](mailto:bp.domeł@wp.pl)**

**NIP: 753 - 139 - 16 - 00**

**PROJEKTOWANIE - WYKONAWSTWO**