
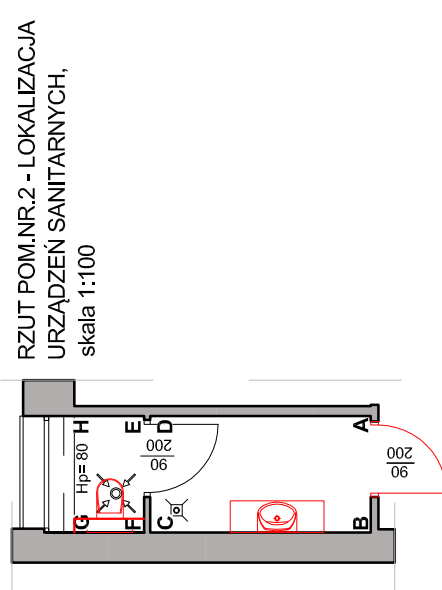
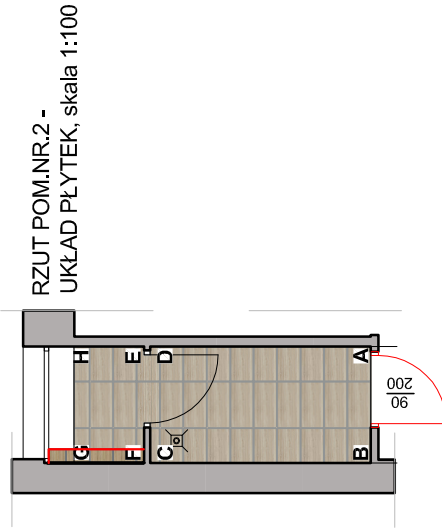
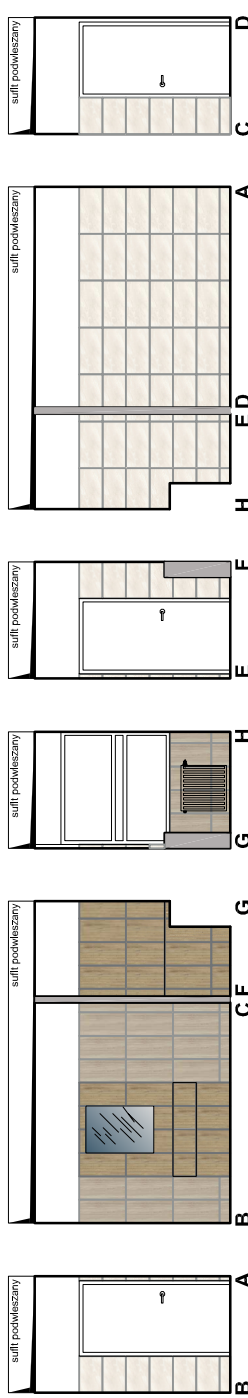






SANITARIAT DLA NIEPEŁNOSPRAWNYCH - pomieszczenie 0.03
ROZWINIĘCIE ŚCIAN SANITARIATÓW PARTERU, skala 1:100

ROZWINIECIE ŚCIAN SANITARIATÓW PARTERU, skala 1:100

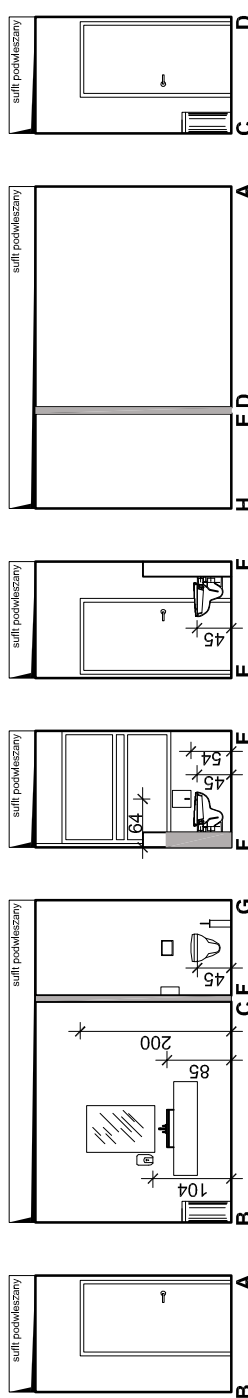

SANITARIAT DAMSKI - pomieszczenie 0.02
ROZWINIĘCIE ŚCIAN SANITARIATÓW PARTERU, sk


ROZWINIECIE ŚCIAN SANITARIATÓW PARTERU, skala 1:100

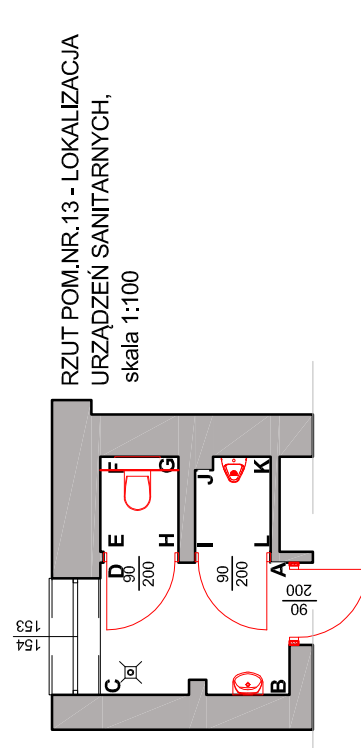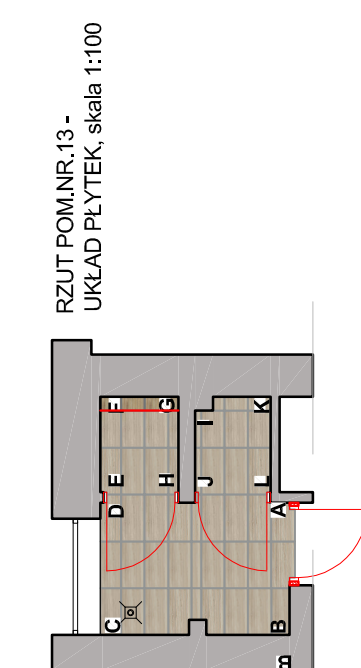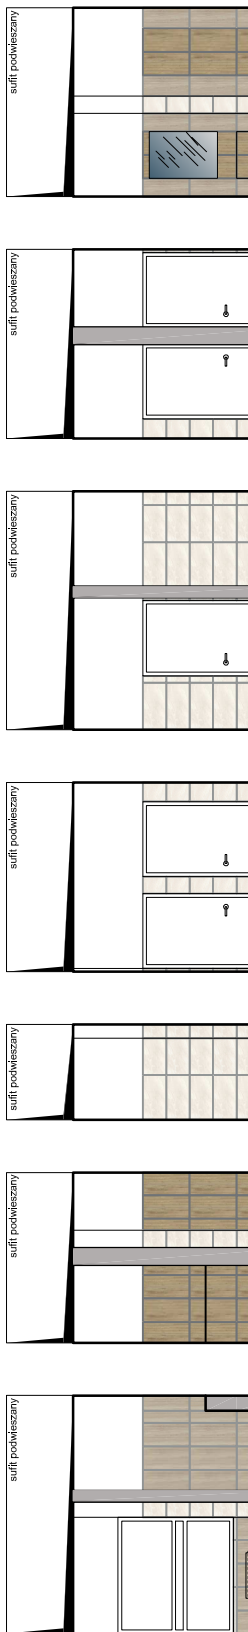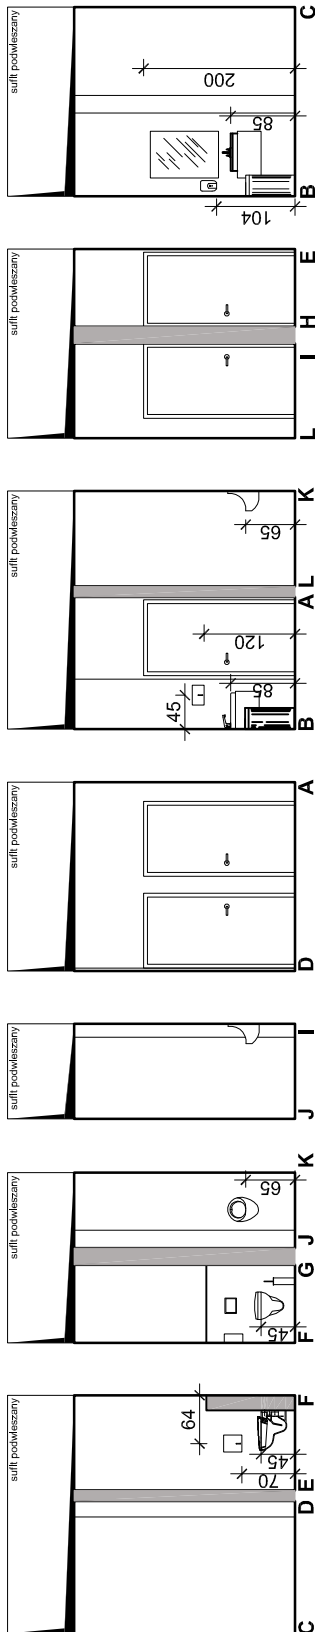

SANITARIAT MĘSKI - pomieszczenie 0.13
ROZWINIĘCIE ŚCIAN SANITARIATÓW PARTERU, skala 1:100

ROZWINIECIE ŚCIAN SANITARIATÓW PARTERU, skala 1:100

**Przebudowa budynku Centrum
Powiadamiania Ratunkowego
przy ul. Szubińskiej 4 w Bydgoszczy.**

 <p>PRZEDSIĘBIORSTWO PROJEKTOWO-REALIZACYJNE BUDOWNICTWA „PION” SP. Z O.O. ul. Paderewskiego 10/2, 85-075 Bydgoszcz</p>		<p>Branża: ARCHITEKTURA</p>	
Investor:	Skarb Państwa - Kujawsko-Pomorski Urząd Wojewódzki, ul. Jagiellońska 3, Bydgoszcz	Faza:	PBW
Temat:	Przebudowa budynku przy ul. Szubińskiej 4 w Bydgoszczy na Centrum Powiadamiania Ratunkowego.	Data:	10.09.2019
Rysunek:	<u>ROZWINIĘCIE SANITARIATÓW PARTERU</u>	Nr zlecenia:	1:100 05/2019
Projektował:	mgr inż. arch. Ludmiła Magdalena upr. nr WBPP-NB-7210/15982	Nr. rys.	
Sprawdził:	mgr inż. arch. Małgorzata Schmidt upr. nr GP-KZ-7342/12692	30	
Opracował:	inż. arch. Magdalena Dorada		