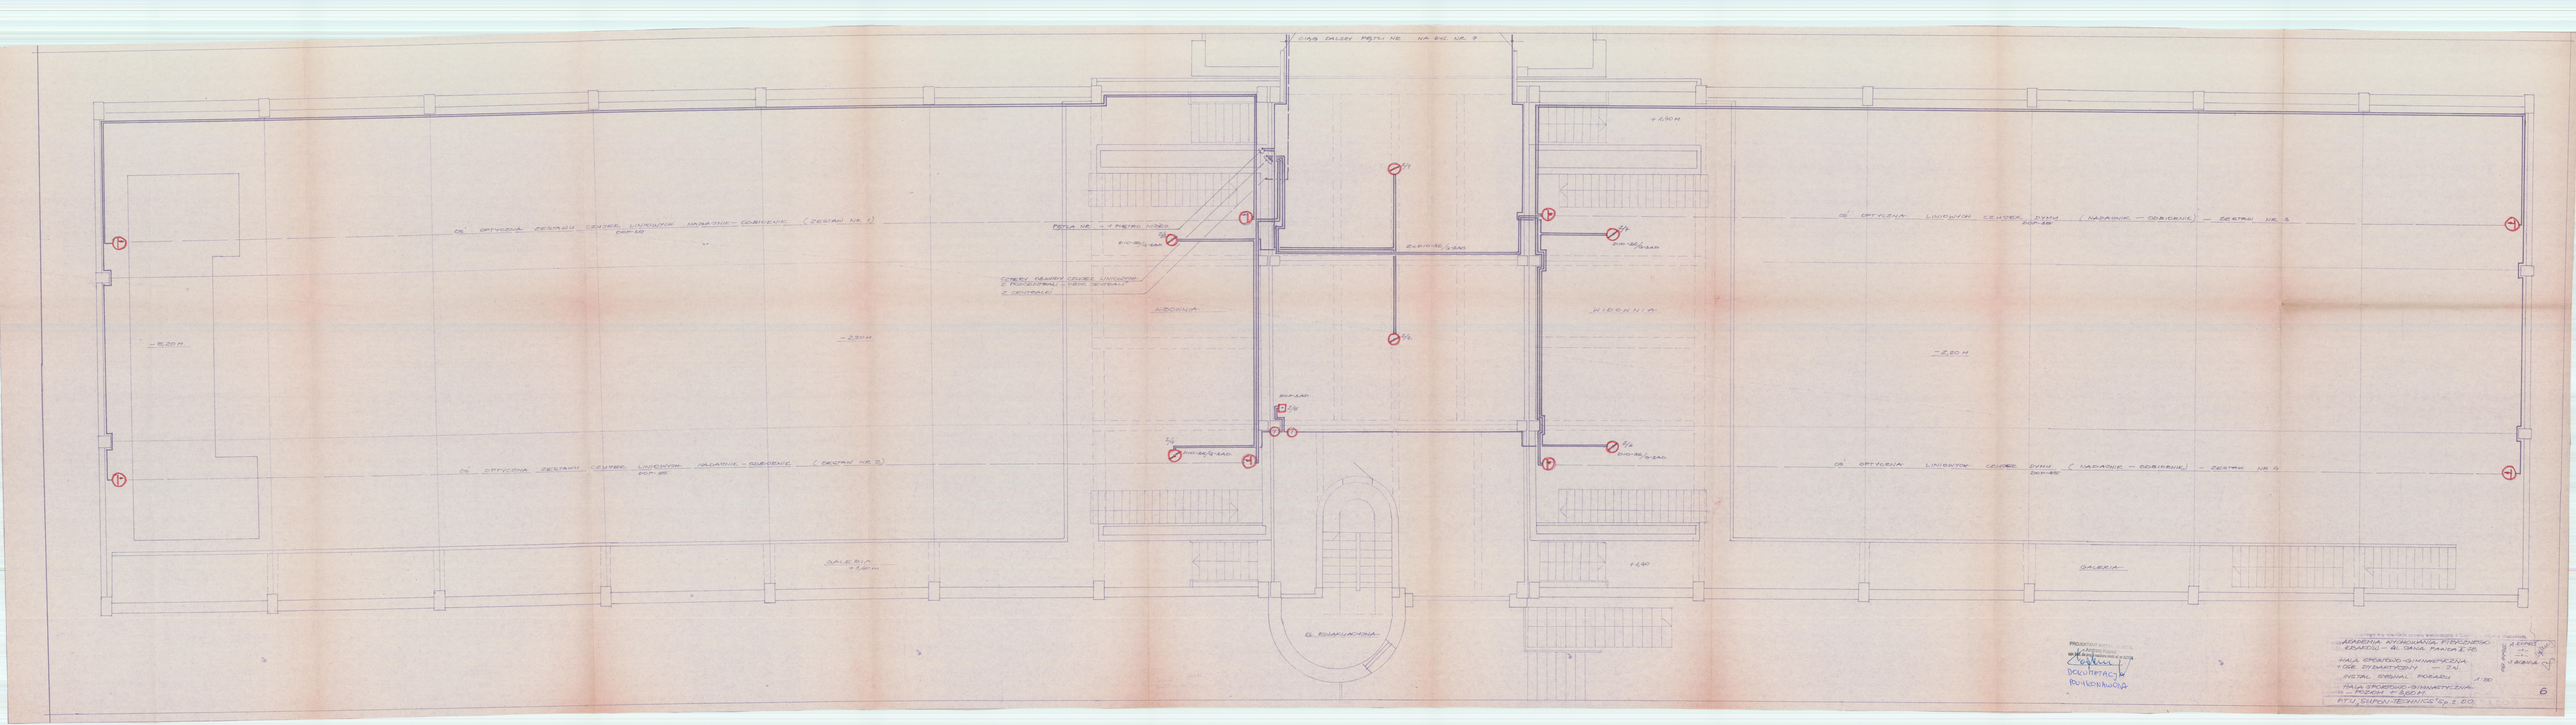

CIĄG DALSZY PĘTLI NR. NA RYS. NR. 7
OŚ OPTYCZNA ZESTAWU CZUJEK LINIOWYCH NADAJNIK – ODBIORNIK (ZESTAW NR. 1)
DOP-55
PĘTLA NR. – 1 PIĘTRO NIŻEJ
2×2×10-36/G-SAD
CZTERY CENTRY CZUJEK LINIOWYCH
2 PRZECIWPAŁ – OBCE CENTRALI
2 CENTRALE
WIDOWNIA
OŚ OPTYCZNA ZESTAWU CZUJEK LINIOWYCH NADAJNIK – ODBIORNIK (ZESTAW NR. 2)
DOP-55
GALERIA
+1,40 M
OŚ OPTYCZNA LINIOWYCH CZUJEK DYMU (NADAJNIK – ODBIORNIK) – ZESTAW NR. 3
DOP-55
OŚ OPTYCZNA LINIOWYCH CZUJEK DYMU (NADAJNIK – ODBIORNIK) – ZESTAW NR. 4
DOP-55
GALERIA
+1,40
EL. KWAKUACJOWA
PROJEKTANT WYDZIAŁU ZESTAWU
DOKUMENTACJI
BUDOWNICZEJ
ACADEMIA WYCHOWANIA FIZYCZNEGO
KRAKÓW – AL. DANA PANDA I 78
HALA SPORTOWO-GIMNASTYCZNA
+ OŚR. DYDAKTYCZNY – 7 W.
PISTAL SYGNAŁ POŻARU
1:50
HALA SPORTOWO-GIMNASTYCZNA
– POZIOM + 6,60 M.
PTU „SUPON-TECHNICS" Sp. z o.o.
A. KOPEŚ
J. BOBINA
6