



Od km 0+000 do km 0+050

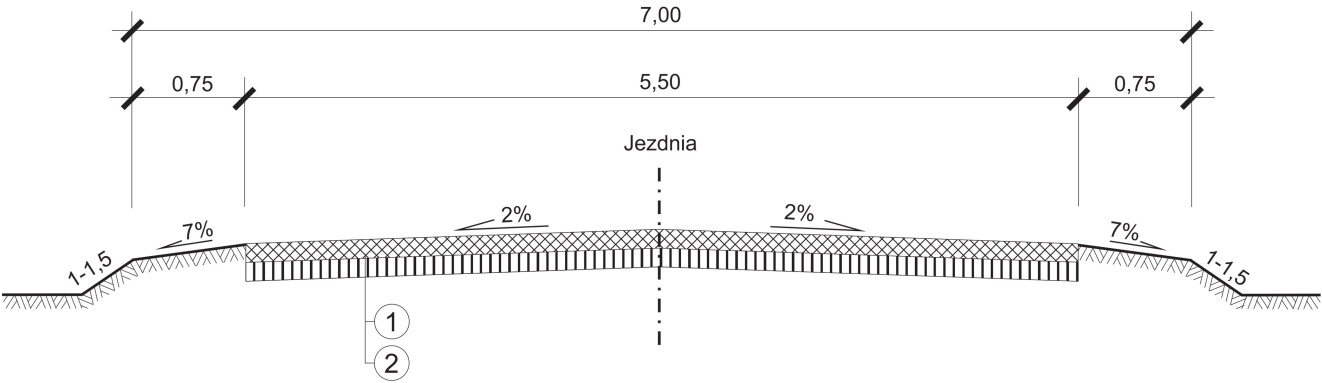

Od km 0+050 do km 0+250

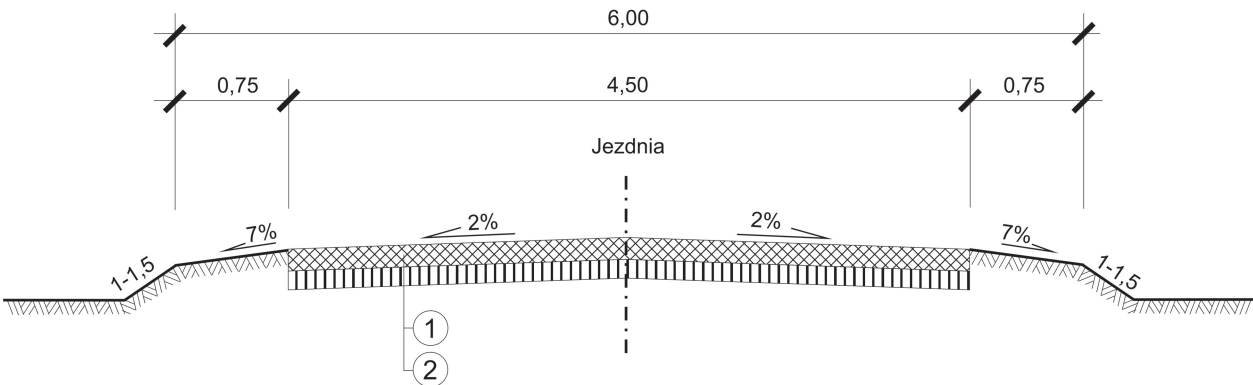

OZNACZENIA

- 1 Góna podbudowa z kruszywa łamanego twardego o gr. 10 cm
- 2 Dolna podbudowa z kruszywa naturalnego o gr. 10 cm

Obiekt: Inwentaryzacja stanu istniejącego - Przebudowa drogi gminnej nr 675116 P w m. Żychów, działka nr 205, obręb Żychów, gm. Lisków				
Rysunek:	Przekrój Normalny			NR
	IMIĘ I NAZWISKO	NR UPRAW.	DATA	PODPIS
Projektował:	Wiktor Piętka	230/66	2023	
Opracował:	mgr inż. Katarzyna Politowicz		2023	
BRANŻA Drogowa	STADIUM bud./wyk.	ROK OPRACOWANIA 2023	SKALA 1:50	