


MAPA ZASADNICZA
SKALA 1:1000
OBRĘB.....
GMINA.....
POWIAT KALISKI
WOJEWÓDZTWO WIELKOPOLSKIE

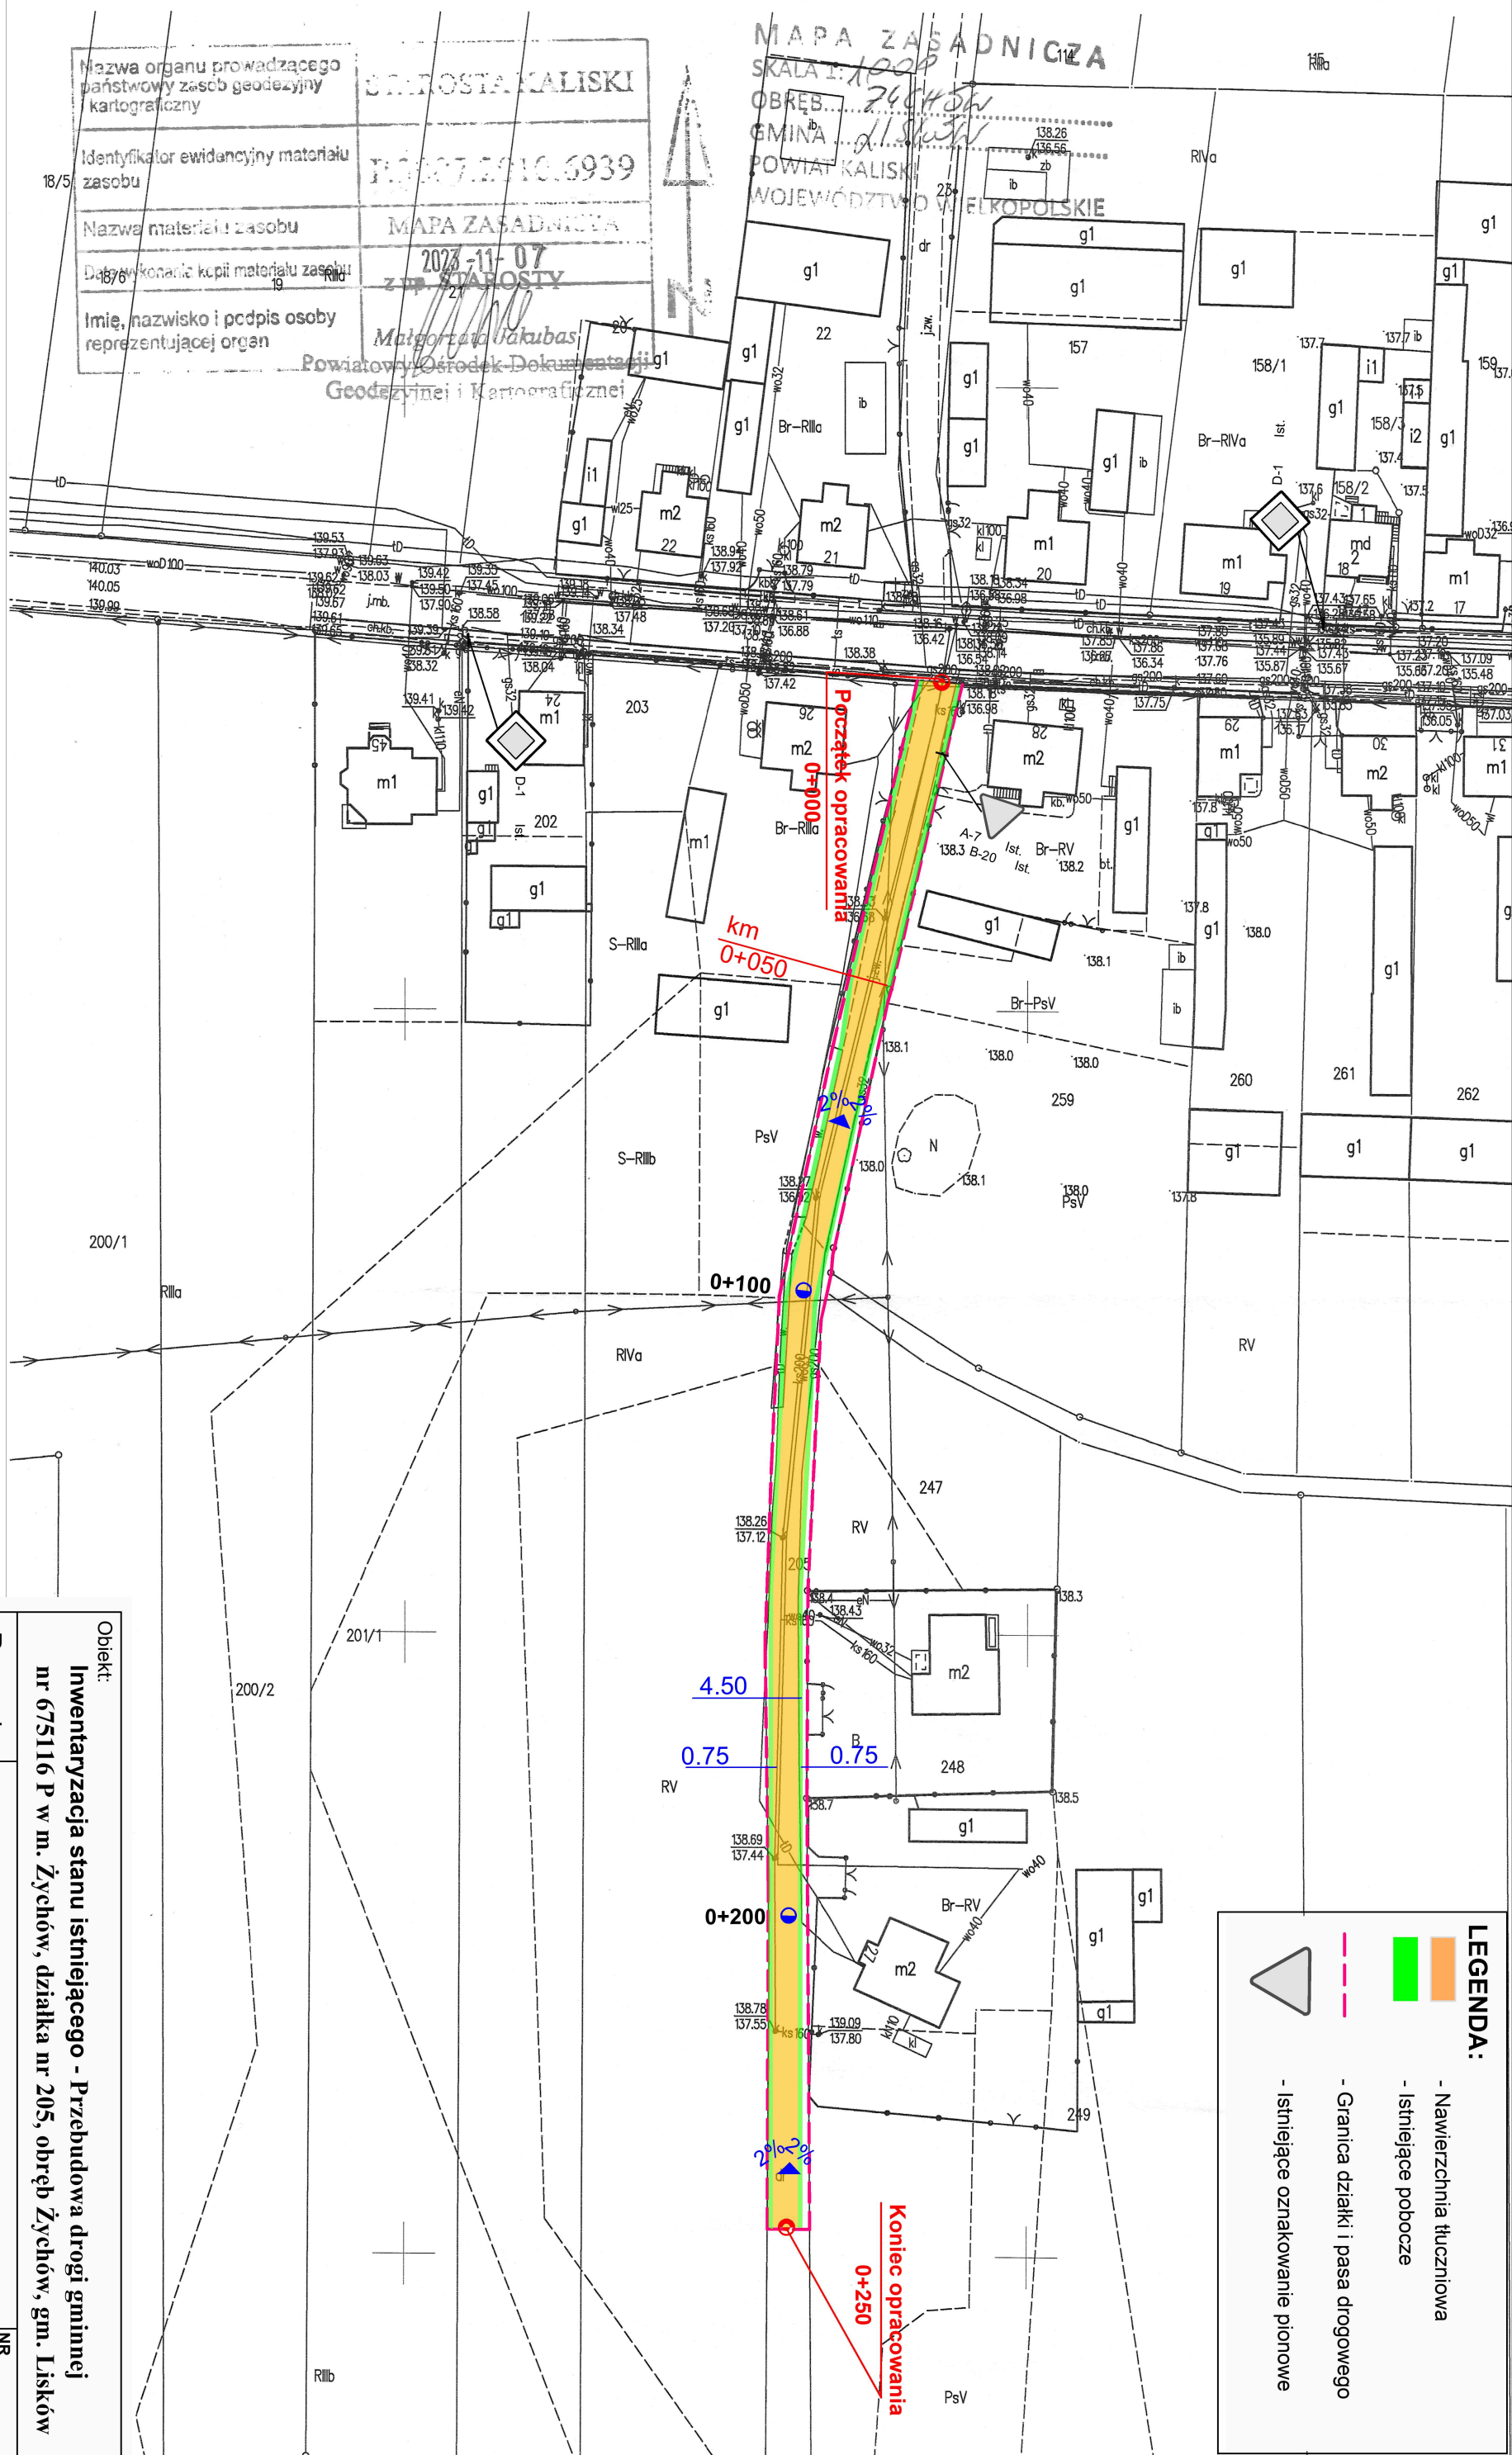

Objekt:				
Inwentaryzacja stanu istniejącego - Przebudowa drogi gminnej nr 675116 P w m. Żychów, działka nr 205, obręb Żychów, gm. Lisków				
Rysunek:	Plan Sytuacyjny			NR
	IMIĘ I NAZWISKO	NR UPRAW.	DATA	PODPIS
Projektował:	Włktor Piętko	230/66	2023	
Opracował:	mgr inż. Katarzyna Poltowicz		2023	
BRANŻA	STADIUM	ROK OPRACOWANIA		SKALA
Drogonwa	bud./wyk.	2023		
				1:1000