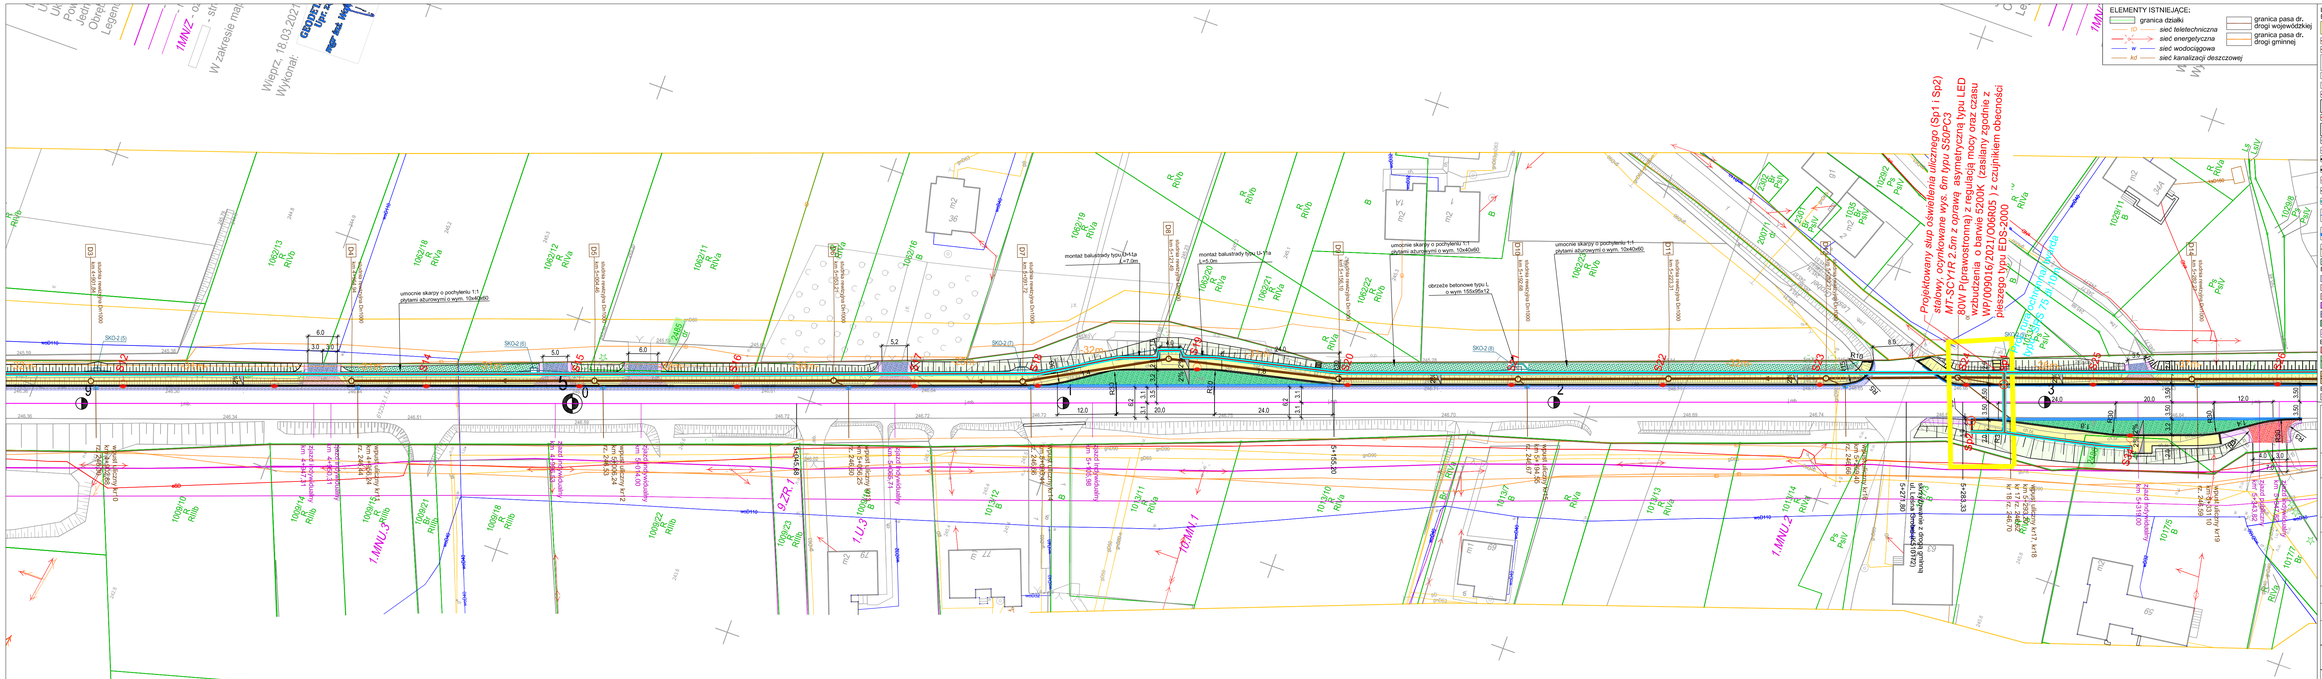
Projektowany słup oświetlenia ulicznego (Sp1 i Sp2)
stalowy, ocynkowany wys. 6m typu S6/PC3
MT-SCYTR 2,5m z jednym asymetrycznym typu LED
80W Piprawostronnej, z regulacją mocy oraz czasu
wzbudzenia o barwie 5200K, z anteną zgodnie z
WP/009016/2021/O06805) z czujnikiem obecności
pieszego typu EDS-2000
Projektowany słup oświetlenia ulicznego typu S6/PC3
MT-SCYTR 2,5m z jednym asymetrycznym typu LED
80W Piprawostronnej, z regulacją mocy oraz czasu
wzbudzenia o barwie 5200K, z anteną zgodnie z
WP/009016/2021/O06805) z czujnikiem obecności
pieszego typu EDS-2000
ELEMENTY ISTNIEJĄCE:
granica działki
sieć teletechniczna
sieć energetyczna
sieć wodociągowa
sieć kanalizacji deszczowej
granica pasa dr. drogi wojewódzkiej
granica pasa dr. drogi gminnej
LEGENDA:
ELEMENTY BUDOWANE:
chodnik - naw. z bet. kostki brukowej, grub. 8cm, typ "prostokąt" 10x20cm, kolor szary
kanał deszczowy i studnia rewizyjna
przkanalik i wpust deszczowy
separator
wylot
odwodnienie liniowe typu ACO
rura drenażowa Ø160
proj. słup oświetleniowy
proj. kabel oświetleniowy
proj. słup oświetleniowy - przejście dla pieszych
kanał technologiczny KTu1
balustrada U-11a (kolor szary)
krawężnik bet. najazdowy +2cm
krawężnik bet. +12cm
oporník betonowy
obrzeże bet.
obrzeże betonowe typu L 155x95x12
ściek przykrawężnikowy (kostka brukowa szer. 20cm, kolor szary)
ściek - wzdłuż zatok autobusowych (kostka brukowa szer. 40cm, kolor szary)
pobocze grutowe-trawiaste/skarpa
umocnienie skarp ażurami 60x40x10
ELEMENTY PRZEBUDOWYWANE:
jezdnia poszerzenie- naw. z betonu asfaltowego
jezdnia- naw. z betonu asfaltowego
zjazd indywidualny - naw. z kostki betonowej
zjazd publiczny - naw. z kostki betonowej
zjazd - dowiązanie wys. odtworzenie ist. naw.
zatoka autobusowa (kostka betonowa)
pobocze (kruszywo łamane)
ELEMENTY REMONTOWANE:
zjazd publiczny/indywidualny - naw. z bet. asf.
grobel
grobel międzystawowa
ELEMENTY DO ROZBIÓRKI:
przepust
sieć kanalizacji deszczowej
sieć elektroenergetycznej oświetleniowa
BIURO INŻYNIERSKIE MK Spółka Jawna
tel.(033) 876 28 72
500 107 084
504 076 174
e - mail: biuro@biuromk.net
M. Krawczyk, K. Strzeżyk
ul.Unii Europejskiej 10/88.1
32-602 OSWIĘCIM
zamawiający: Gmina Oświęcim
ul. Zamkowa 12,
32-600 Oświęcim
adres inwestycji:
ul. Beskidzka, Grojec
działki nr.: 1063/19; 2118/8; 2484; 2485; 2486; 2118/4; 1099/12; 1099/16; 1010/1
jednostka ewidencyjna 121306_2 Oświęcim, obręb - wiejski, obręb Grojec 0005
faza projektu:
PROJEKT ARCHITEKTONICZNA-BUDOWLANY
temat projektu:
"Przebudowa DW 948 - ul. Beskidzka w m. Grojec w granicach istniejącego pasa drogowego poprzez budowę chodnika wraz z odwodnieniem oraz oświetleniem na odc. 015 od km 4+522 do km 5+570"
branża:
ELEKTRYCZNA
tytuł rysunku:
Plan sytuacyjny
projektował/ branża elektryczna:
mgr inż. Sławomir Płonka
nr upr. SLK/2610/POOE/09
podpis:
sprawdził/a: branża elektryczna:
mgr inż. Jerzy Tatoń
nr upr. SLK/2609/POOE/09
podpis:
data: VIII 2021r.
skala: 1:500
nr rysunku: E1.2