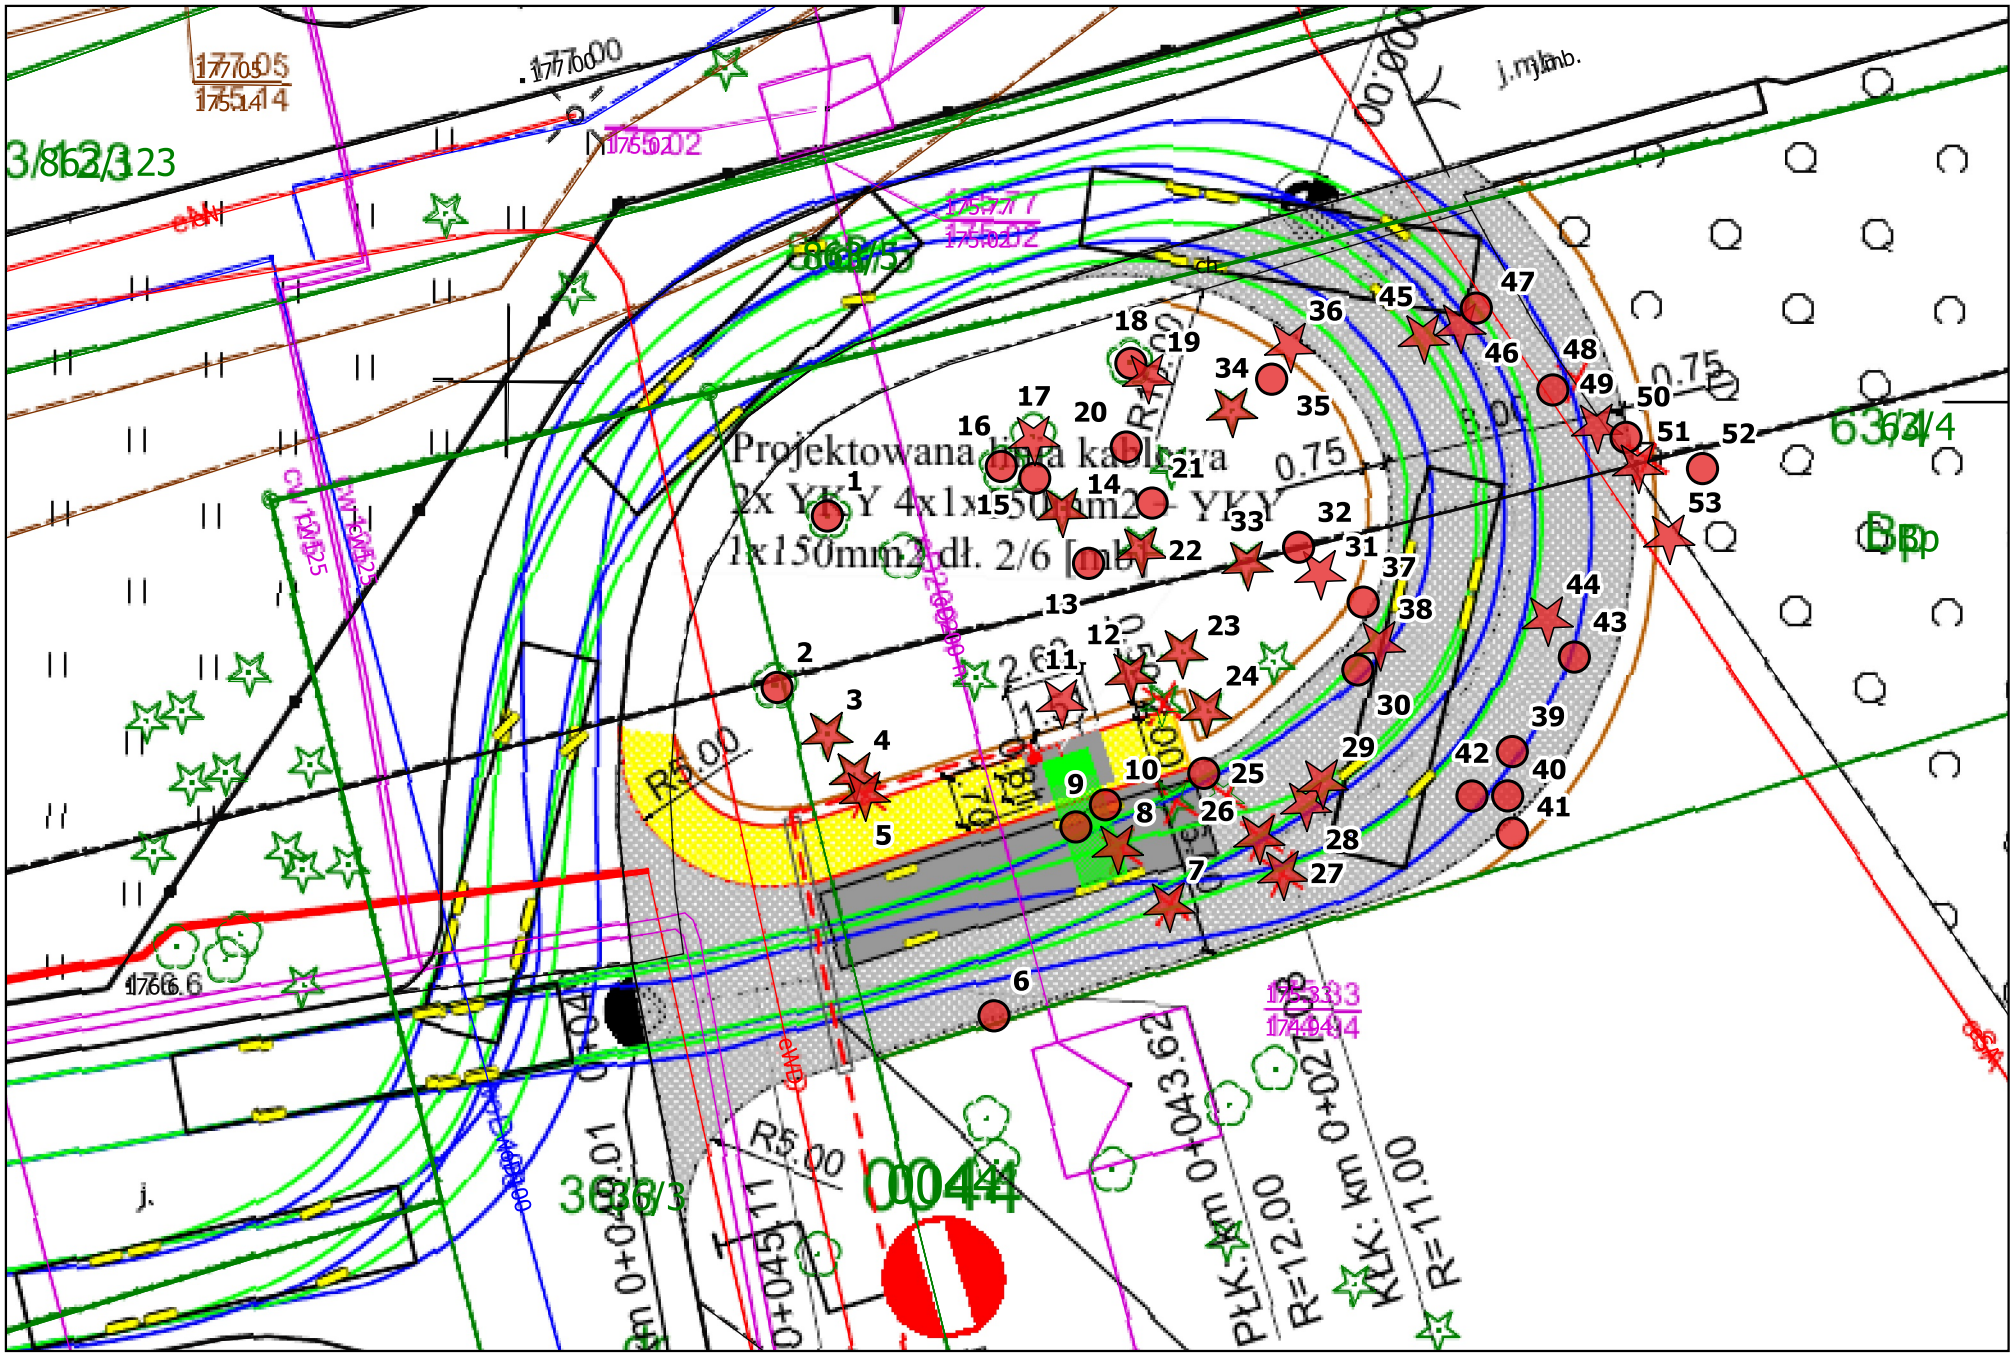
Projektowana linia kablowa
2x YKY 4x1x150mm2 - YKY
1x150mm2 dł. 2/6 [m]
R5.00
R=12.00
R=11.00
PŁK: km 0+043.62
KZK: km 0+027.01

SKALA: 1:250