



SALA Z URNĄ – PODEST NA URNĘ

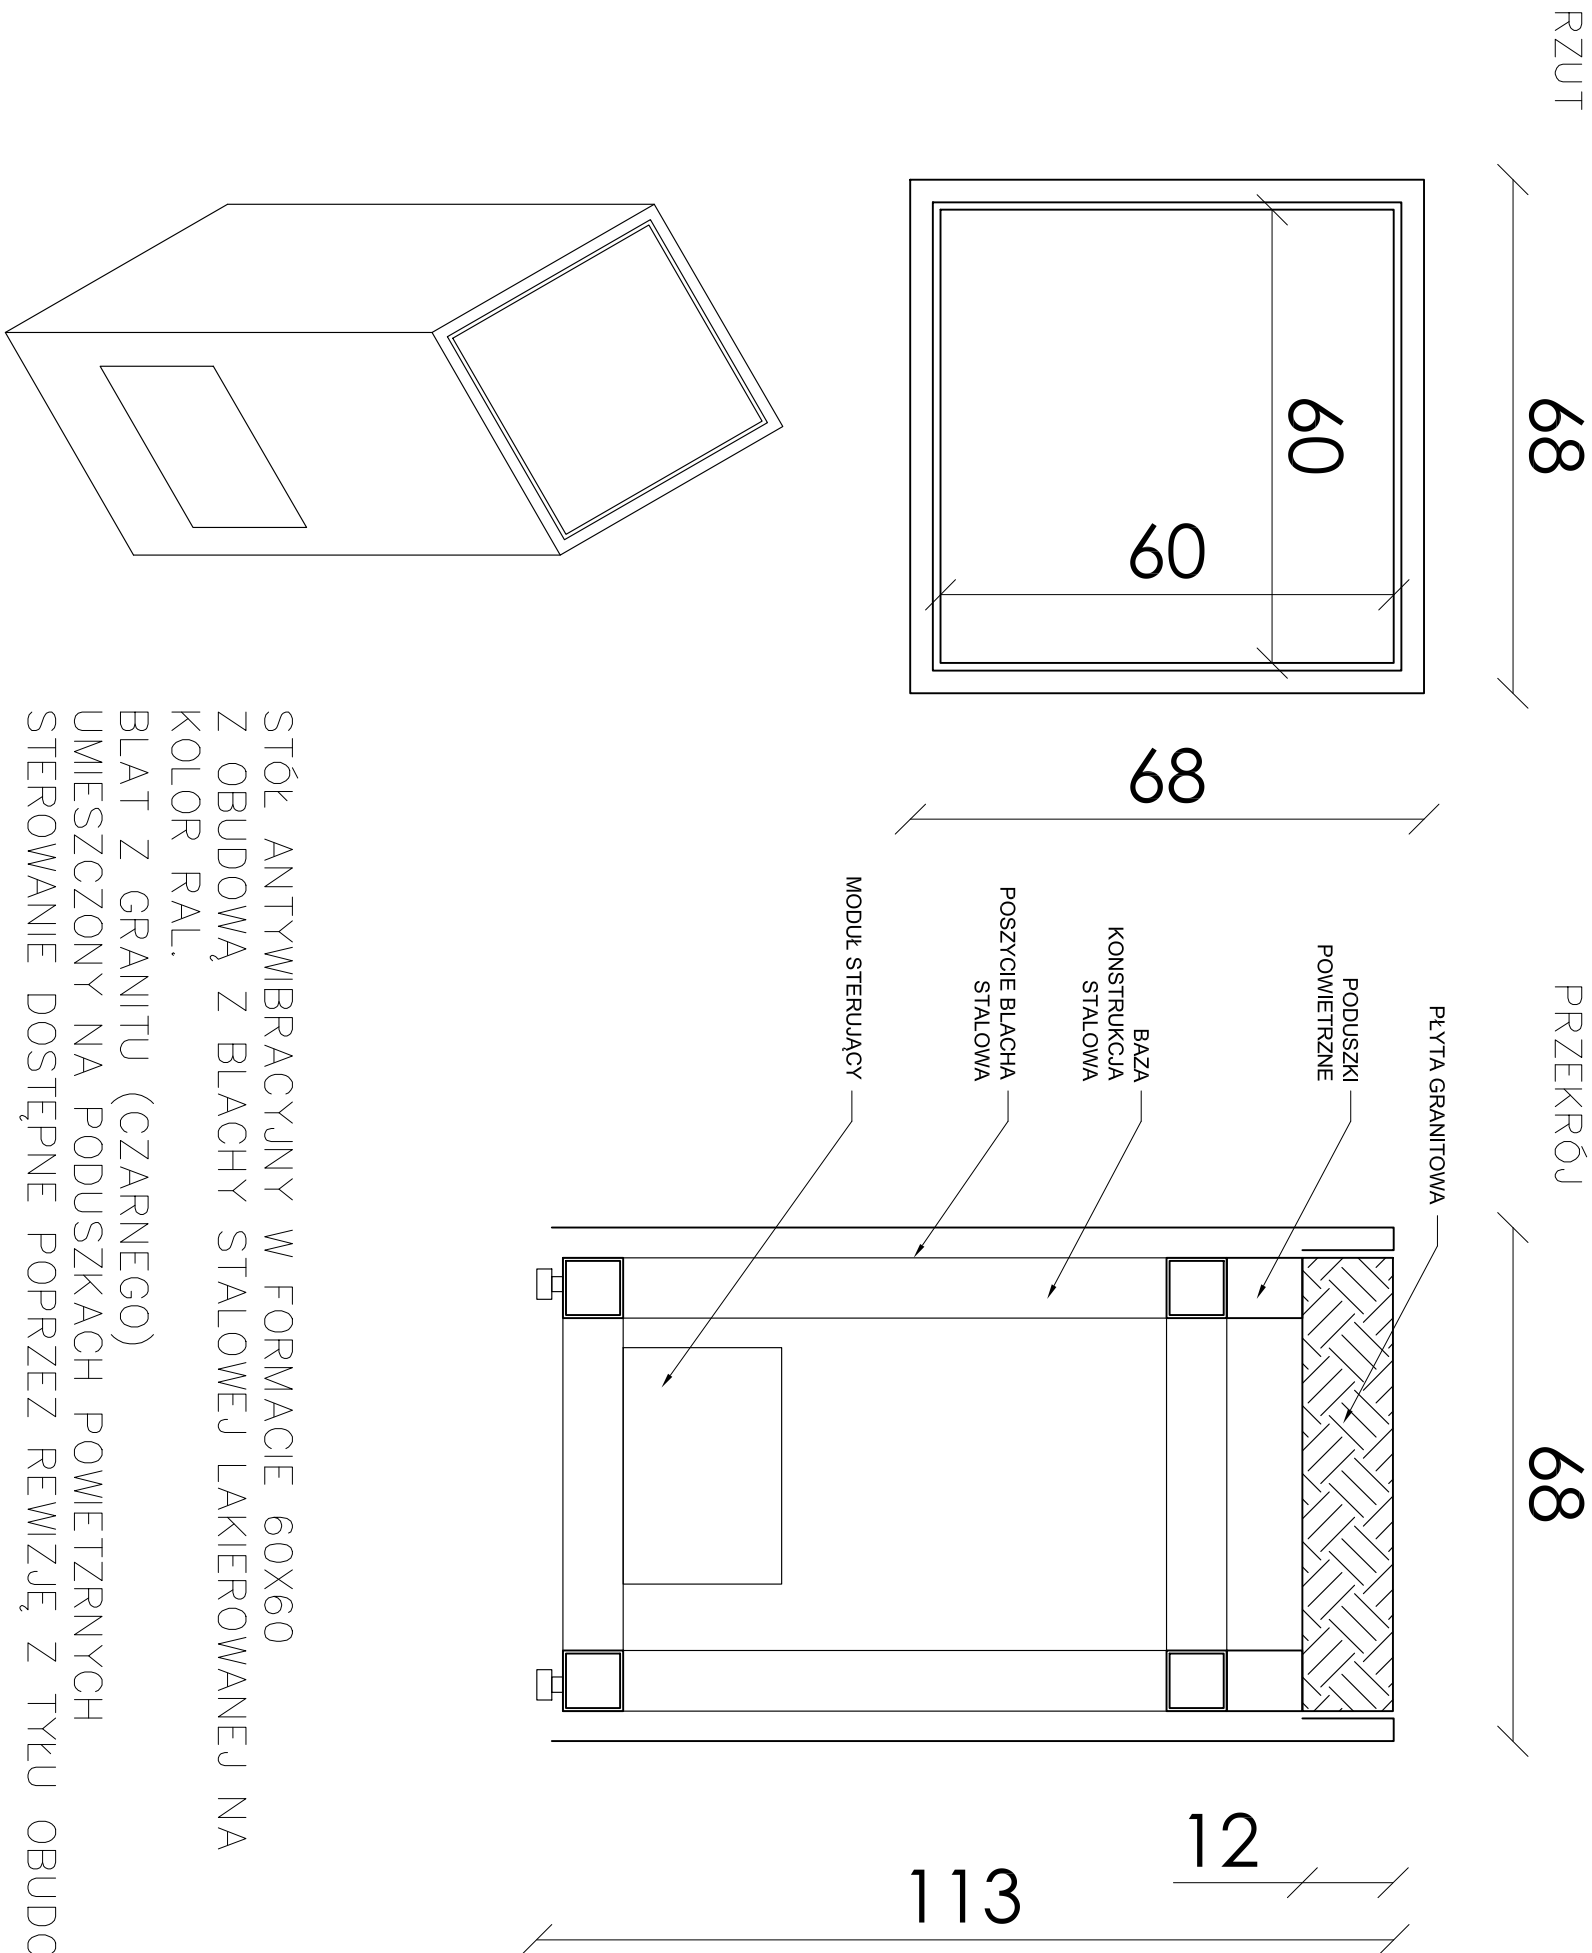

STÓŁ ANTYWIBRACYJNY W FORMACIE 60X60
Z OBUDOWĄ Z BLACHY STALOWEJ LAKIEROWANEJ NA
KOLOR RAL.
BLAT Z GRANITU (CZARNEGO)
UMIESZCZONY NA PODUSZKACH POWIETRZNYCH
STEROWANIE DOSTĘPNE POPRZECZ REWIZJĘ Z TYŁU OBUDOWY.

UWAGI		WYKONAWCA		PROJEKT		INWESTOR		OBIEKT		BRANŻA		PROJEKTANCI		KONCEPCJA I KONSULTACJA		NAZWA RYS		ETAP		INDEKS			
		<div><div></div><div><div>Grupa AV Sp. z o.o.</div><div>ul. Miodowa 6</div><div>03-216 Warszawa</div><div>tel. +48 22 213 96 98</div><div>tel. +48 22 213 96 99</div><div>www.grupaav.pl</div><div>e-mail: biuro@grupaav.pl</div></div></div>		ARANŻACJA WNETRZ PALACU WRAZ Z WYPOSAŻENIEM SAL EDUKACYJNYCH, MIESZCZĄCYCH SIĘ W POMIESZCZENIACH PALACU KRASIŃSKICH (PALACU RZECZYPOSPOLITEJ) PRZY PLACU KRASIŃSKICH 3/5 W WARSZAWIE W RAMACH REALIZACJI PROJEKTU PN.: „MODERNIZACJA I ARANŻACJA WNETRZ PALACU KRASIŃSKICH (PALACU RZECZYPOSPOLITEJ) PRZY PLACU KRASIŃSKICH 3/5 W WARSZAWIE” DOFINANSOWANEGO ZE ŚRODKÓW WCHŁANIAJĄCYCH FINANSOWEGO EUROPEJSKIEGO OBSZARU GOSPODARSTWA (INF EOG) 2014-2021 I BUDŻETU PAŃSTWA		Biblioteka Narodowa w Warszawie Al. Niepodległości 213 02-086 Warszawa		Pałac Krasińskich (Pałac Rzeczypospolitej) Plac Krasińskich 3/5 00-207 Warszawa		ARANŻACJA		AR		IMI I NAZWISKO		NR. UPRAWNIENI		PODPIS				1:20	
												PROJEKTOWAL						SALA Z URNĄ – STÓŁ ANTYWIBRACYJNY 1.XX.2					
												arch. DOMINIK BUDYŃ						KONKOR STUDIO: arch. TOMASZ KONIOR arch. DOMINIK KOROŚ					
												mgr inż. ADAM ROGALSKI											
												OPRACOWAL											
												MARZENA CIENIAŃSKA											
												SPRAWDZIŁ											
												AGATA SITKO											