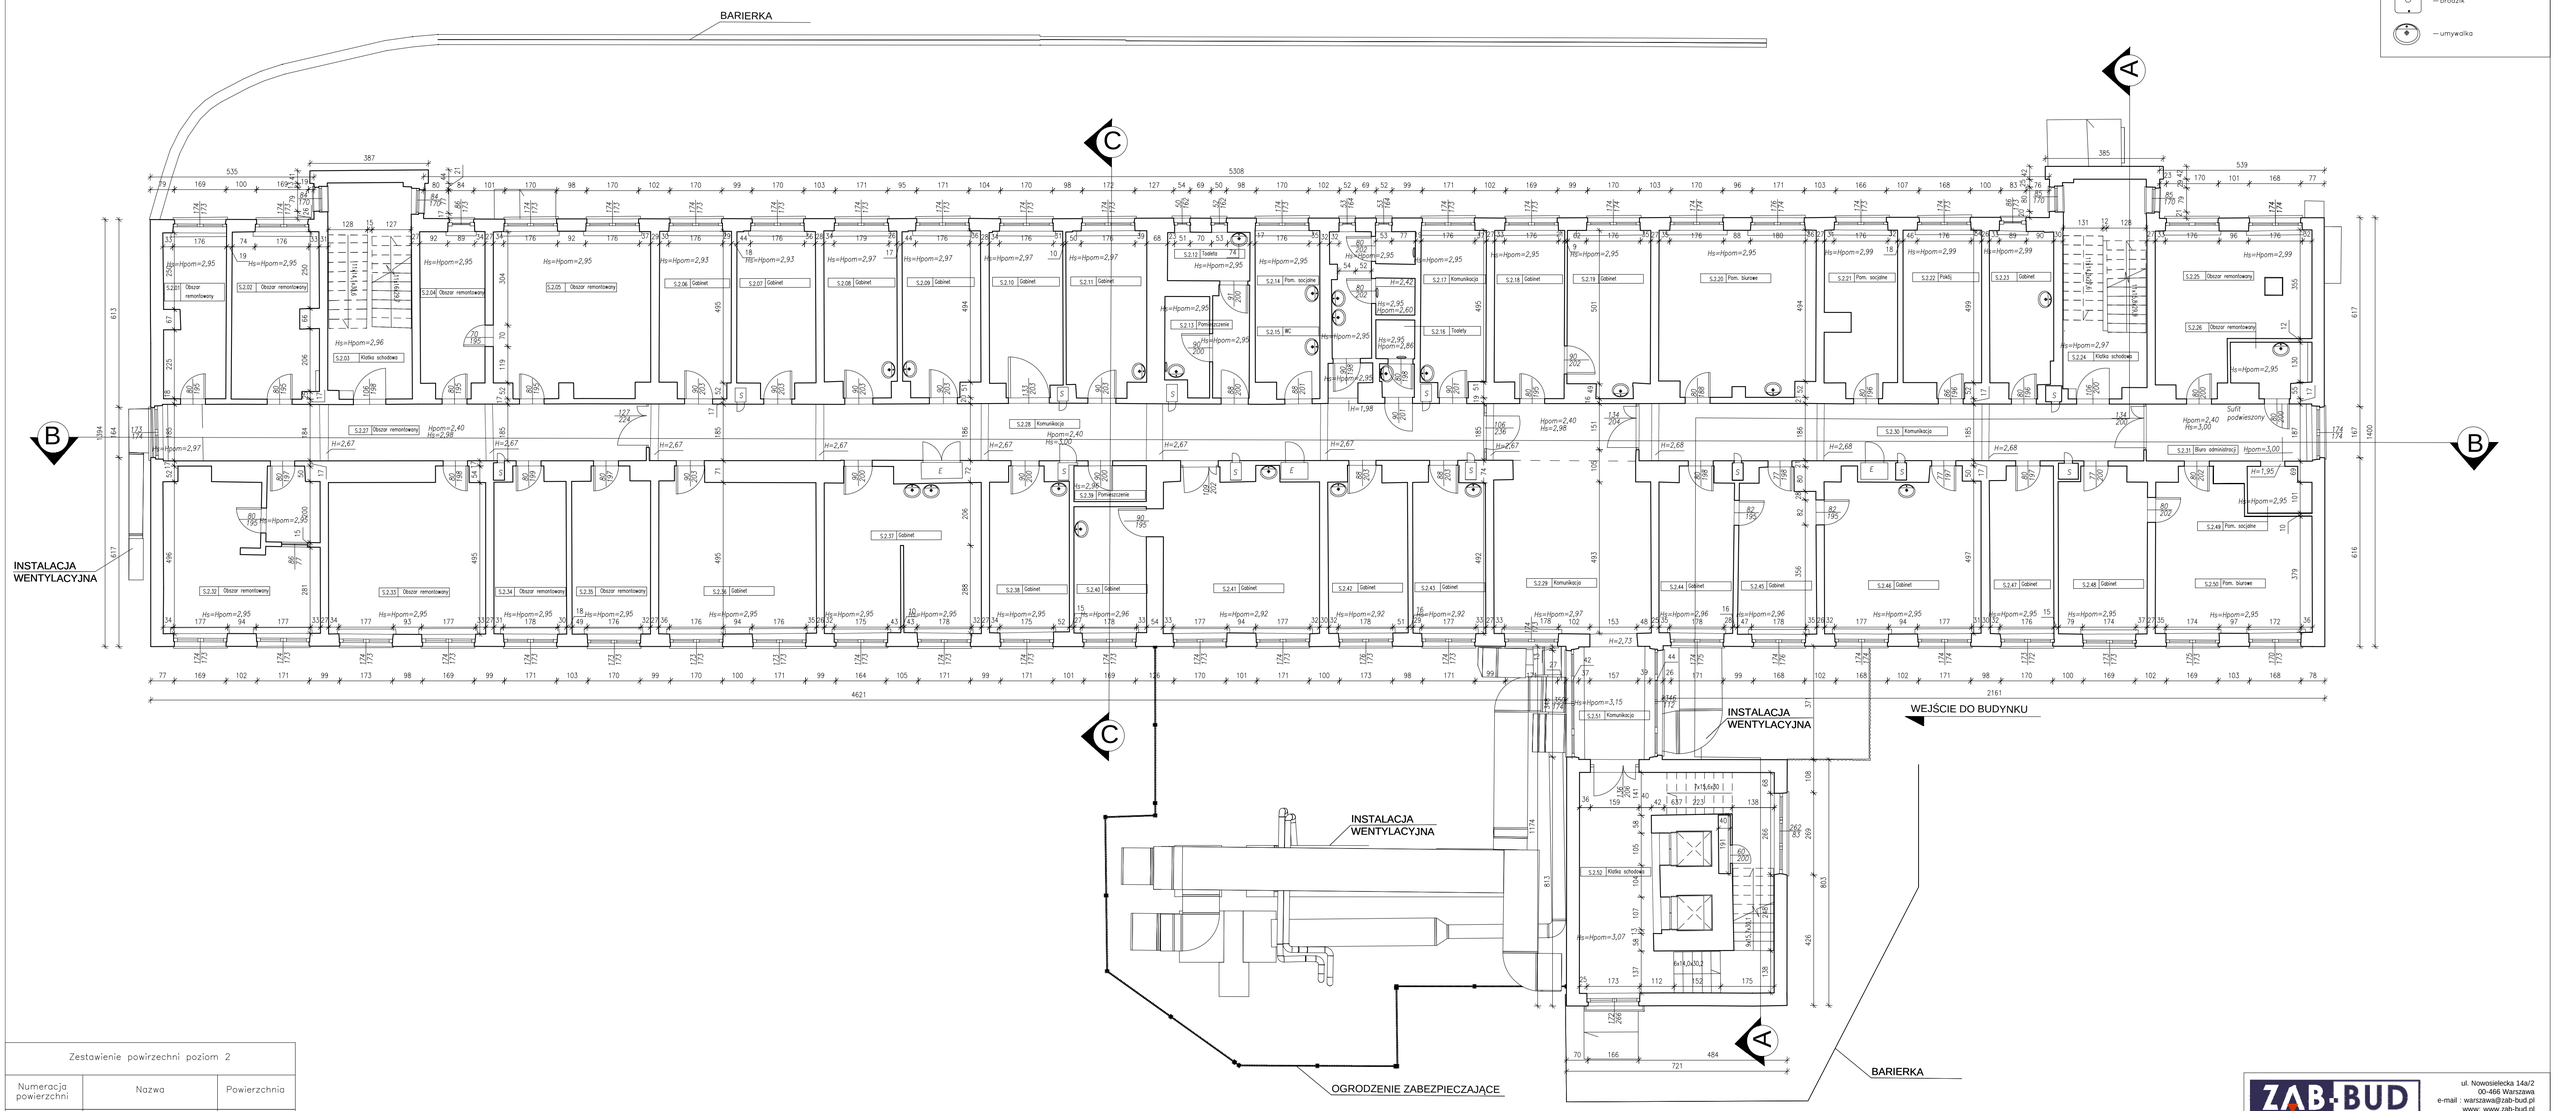

LEGENDA

Oznaczenia:

Hs	– wysokość do stropu
Hs=Hpom	– pomieszczenie nie posiada sufitu podwieszanego
S	– szacht
E	– skrzynka elektryczna

– sedes

– brodzik

– umywalka

Zestawienie powierzchni poziom 2

Numeracja powierzchni	Nazwa	Powierzchnia
S.2.01	Obszar remontowany	10.83 m²
S.2.02	Obszar remontowany	15.17 m²
S.2.03	Klatka schodowa	6.08 m²
S.2.04	Obszar remontowany	11.10 m²
S.2.05	Obszar remontowany	27.26 m²
S.2.06	Gabinet	12.55 m²
S.2.07	Gabinet	13.37 m²
S.2.08	Gabinet	12.58 m²
S.2.09	Gabinet	13.45 m²
S.2.10	Gabinet	12.69 m²
S.2.11	Gabinet	13.89 m²
S.2.12	Toaleta	4.53 m²
S.2.13	Pomieszczenie	8.82 m²
S.2.14	Pom. socjalne	11.13 m²
S.2.15	WC	10.09 m²
S.2.16	Toalety	2.88 m²
S.2.17	Komunikacja	11.02 m²
S.2.18	Gabinet	12.19 m²
S.2.19	Gabinet	14.21 m²
S.2.20	Pom. biurowe	27.09 m²
S.2.21	Pom. socjalne	11.97 m²
S.2.22	Pokój	13.23 m²
S.2.23	Gabinet	10.51 m²
S.2.24	Klatka schodowa	5.65 m²
S.2.25	Obszar remontowany	22.28 m²
S.2.26	Obszar remontowany	3.88 m²
S.2.27	Komunikacja	29.13 m²
S.2.28	Komunikacja	50.51 m²
S.2.29	Komunikacja	37.28 m²
S.2.30	Komunikacja	30.63 m²
S.2.31	Biuro administracji	10,09 m²
S.2.32	Obszar remontowany	25.90 m²
S.2.33	Obszar remontowany	26.06 m²
S.2.34	Obszar remontowany	12.32 m²
S.2.35	Obszar remontowany	13.48 m²
S.2.36	Gabinet	26.04 m²
S.2.37	Gabinet	25.80 m²
S.2.38	Gabinet	13.53 m²
S.2.39	Pomieszczenie	2.84 m²
S.2.40	Gabinet	9.84 m²
S.2.41	Gabinet	26.45 m²
S.2.42	Gabinet	13.57 m²
S.2.43	Gabinet	12.28 m²
S.2.44	Gabinet	12.56 m²
S.2.45	Gabinet	13.05 m²
S.2.46	Gabinet	26.06 m²
S.2.47	Gabinet	11.21 m²
S.2.48	Gabinet	15.14 m²
S.2.49	Pom. socjalne	2.99 m²
S.2.50	Pom. biurowe	23.34 m²
S.2.51	Komunikacja	8.58 m²
S.2.52	Klatka schodowa	19.38 m²
Suma powierzchni użytkowej (bez klatek)		785,39 m²

ZAB-BUD Sp. z o.o.
ul. Nowosielecka 14a/2
00-466 Warszawa
e-mail : warszawa@zab-bud.pl
www: www.zab-bud.pl
tel. : 22 841 60 73

ArchiTube Sp. z o.o.
ul. Wolna 11
42-202 Częstochowa

Temat:	**Termomodernizacja w ramach projektu "Poprawa efektywności energetycznej w budynkach CSK MSWiA w Warszawie" w ramach działania 1.2.1 oś priorytetowa I, "Zmniejszenie emisyjności gospodarki Programu Operacyjnego Infrastruktura i środowisko 2014-2020"** na działce ew. nr 8/6, obręb 10116, na terenie Dzielnicy Mokotów, przy ul. Wołoskiej 137 w Warszawie
oznaczenie budynku:	**BUDYNEK S**
Inwestor:	Centralny Szpital Kliniczny Ministerstwa Spraw Wewnętrznych i Administracji ul. Wołoska 137, 02-507 Warszawa
Zespół projektowy:	mgr inż.arch.Tomasz Borowiecki 20/05/SLOKK/II
Nazwa rys.:	**BRANŻA ARCHITEKTONICZNA RZUT POZIOM 2**
Data: 15.10.2022	Faza:
Nr rys.:	**S.I.A.1.04**
Rewizja: 00	INWENTARYZACJA - WIELOBRANŻOWA
Skala:	1:100