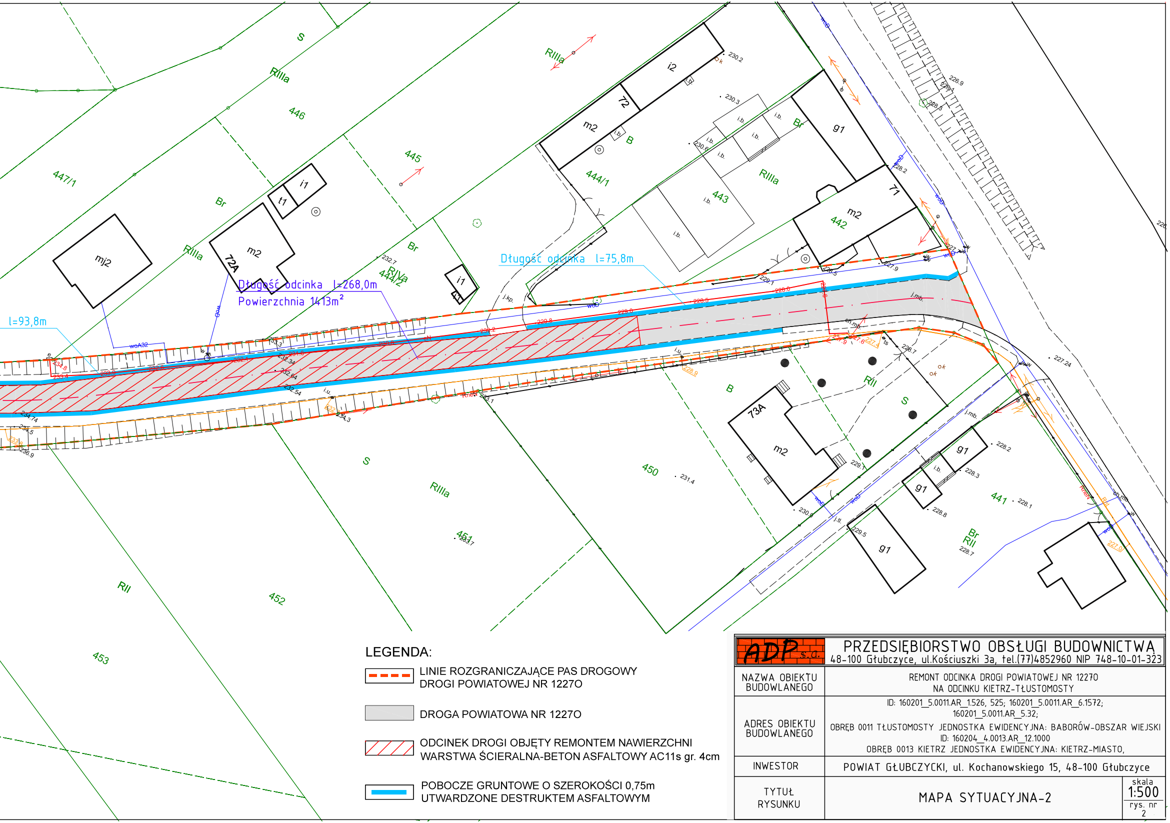
Długość odcinka l=75,8m
Długość odcinka l=268,0m
Powierzchnia 1413m²
l=93,8m
441
442
443
444/1
444/2
445
446
447/1
450
451
452
453
71
72
72A
73A
g1
m2
i2
i1
t1
mj2
RIIIa
RII
RIVa
Br
B
S

LEGENDA:

🟥	LINIE ROZGRANICZAJĄCE PAS DROGOWY DROGI POWIATOWEJ NR 1227O
▨	DROGA POWIATOWA NR 1227O
▨	ODCINEK DROGI OBJĘTY REMONTEM NAWIERZCHNI WARSTWA ŚCIERALNA-BETON ASFALTOWY AC11s gr. 4cm
🟦	POBOCZE GRUNTOWE O SZEROKOŚCI 0,75m UTWARDZONE DESTRUKTEM ASFALTOWYM

ADP s.c.

PRZEDSIĘBIORSTWO OBSŁUGI BUDOWNICTWA
48-100 Głubczyce, ul.Kościuszki 3a, tel.(77)4852960 NIP 748-10-01-323

NAZWA OBIEKTU BUDOWLANEGO	REMONT ODCINKA DROGI POWIATOWEJ NR 1227O NA ODCINKU KIETRZ-TŁUSTOMOSTY	
ADRES OBIEKTU BUDOWLANEGO	ID: 160201_5.0011.AR_1.526, 525; 160201_5.0011.AR_6.1572; 160201_5.0011.AR_5.32; OBRĘB 0011 TŁUSTOMOSTY JEDNOSTKA EWIDENCYJNA: BABORÓW-OBSZAR WIEJSKI ID: 160204_4.0013.AR_12.1000 OBRĘB 0013 KIETRZ JEDNOSTKA EWIDENCYJNA: KIETRZ-MIASTO,	
INWESTOR	POWIAT GŁUBCZYCKI, ul. Kochanowskiego 15, 48-100 Głubczyce	
TYTUŁ RYSUNKU	MAPA SYTUACYJNA-2	skala 1:500 rys. nr 2

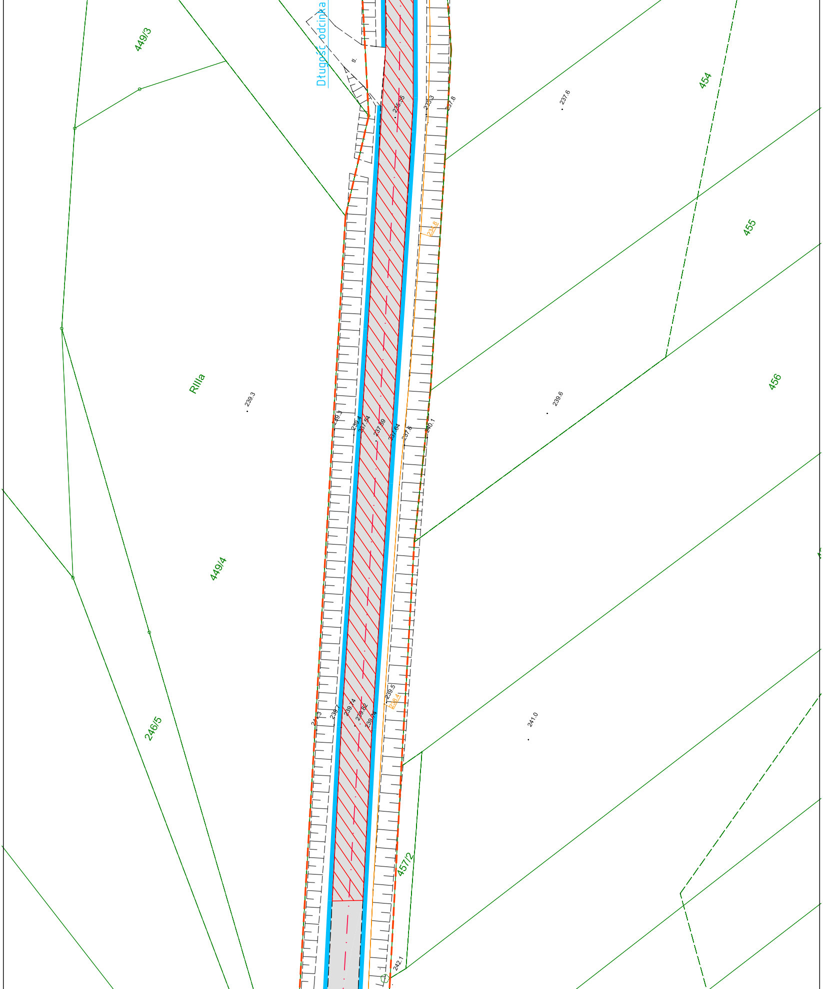
Długość odcinka
449/3
tł.
235.55
235.3
237.8
237.6
454
238.8
455
RIIIa
239.3
239.6
456
239.3
239.4
237.54
237.69
237.64
237.6
240.1
449/4
246/5
239.5
238.4
241.3
239.7
239.74
239.82
239.74
241.0
457/2
242.1

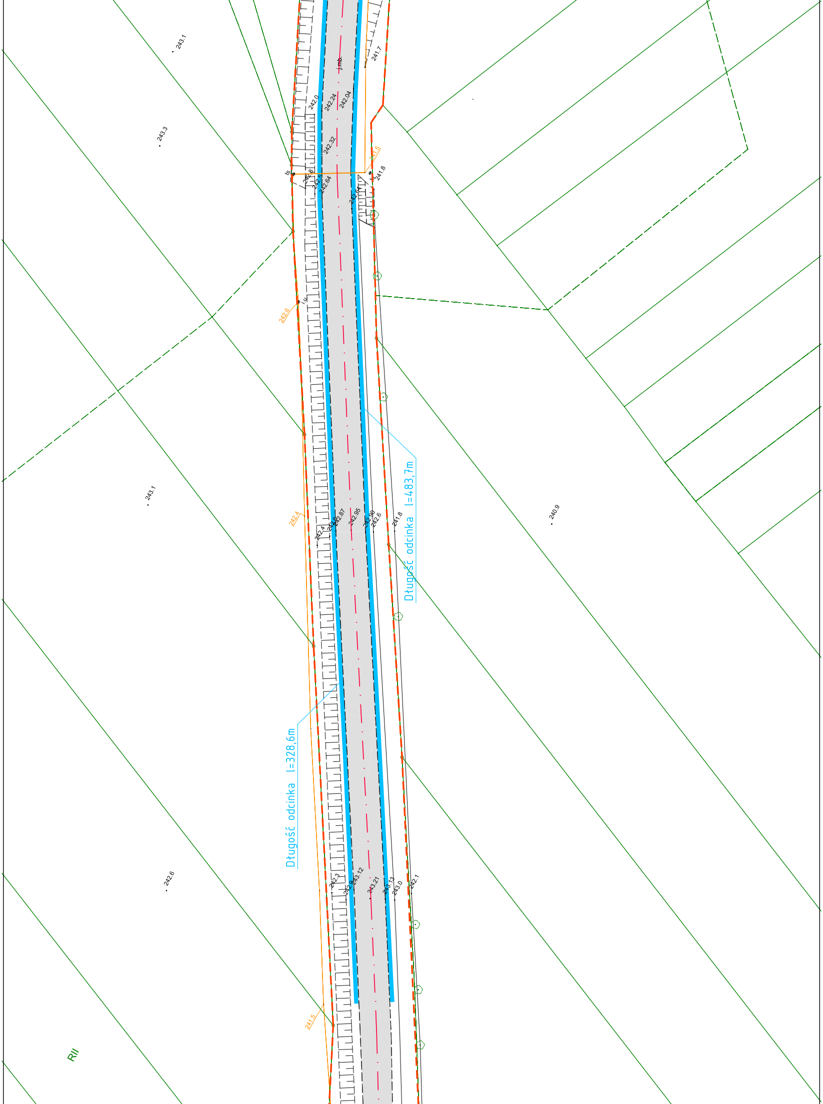
243.1
241.7
j.mb.
242.0
242.24
242.04
243.3
242.32
241.5
ts
242.8
242.5
242.64
241.8
242.64
l.u.
242.6
Długość odcinka l=483,7m
243.1
240.9
242.4
242.4
242.6
242.87
242.95
242.90
242.6
241.8
Długość odcinka l=328,6m
242.6
242.3
242.9
243.12
243.21
243.13
243.0
242.1
241.5
RII

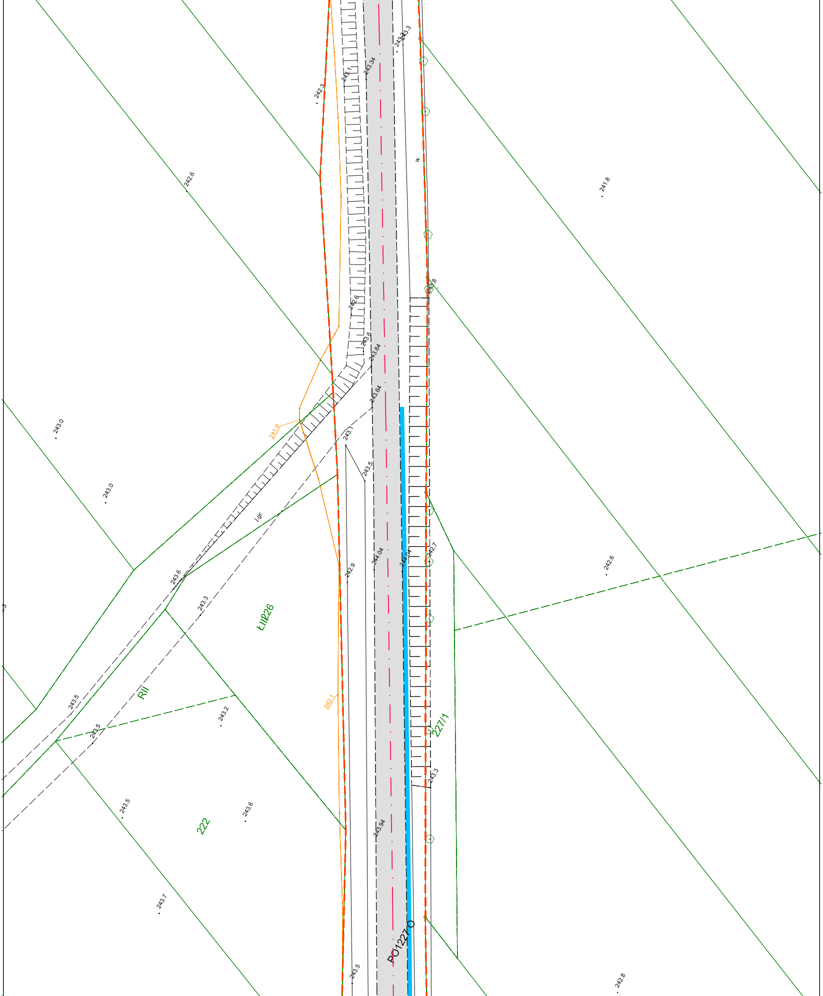
243.3
243.3
243.34
243.1
242.3
242.6
241.8
w.
243.6
242.6
243.6
243.64
243.64
241.9
243.1
243.0
243.5
243.0
j.gr.
244.04
244.04
242.7
242.9
242.6
243.6
243.3
ŁIIIP26
RII
243.5
243.2
242.1
227/1
243.5
243.3
243.5
243.6
222
243.94
243.7
PO1227O
243.5
242.8

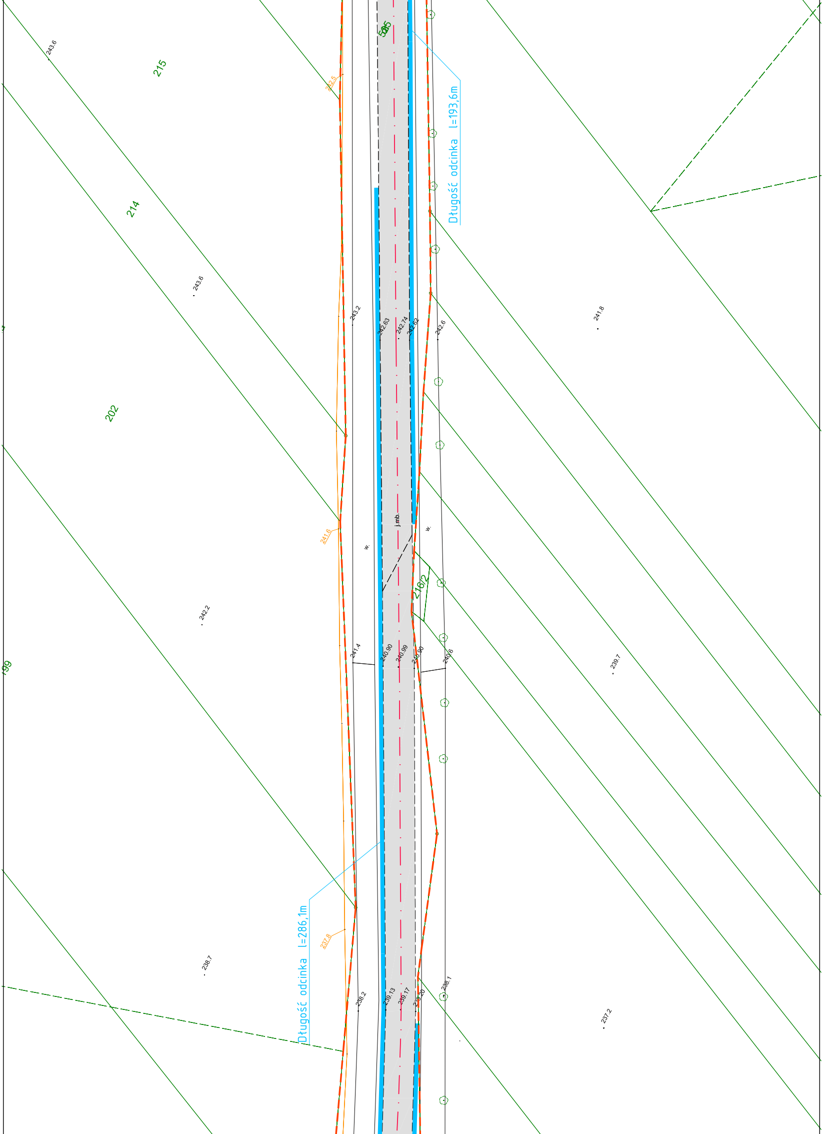
243.6
215
242.5
214
Długość odcinka l=193,6m
243.6
243.2
242.63
242.74
242.62
242.6
241.8
202
241.6
w.
j.mb.
w.
216/2
242.2
199
241.4
240.90
240.99
240.90
240.6
239.7
Długość odcinka l=286,1m
237.8
238.7
238.2
239.13
239.17
239.20
238.1
237.2

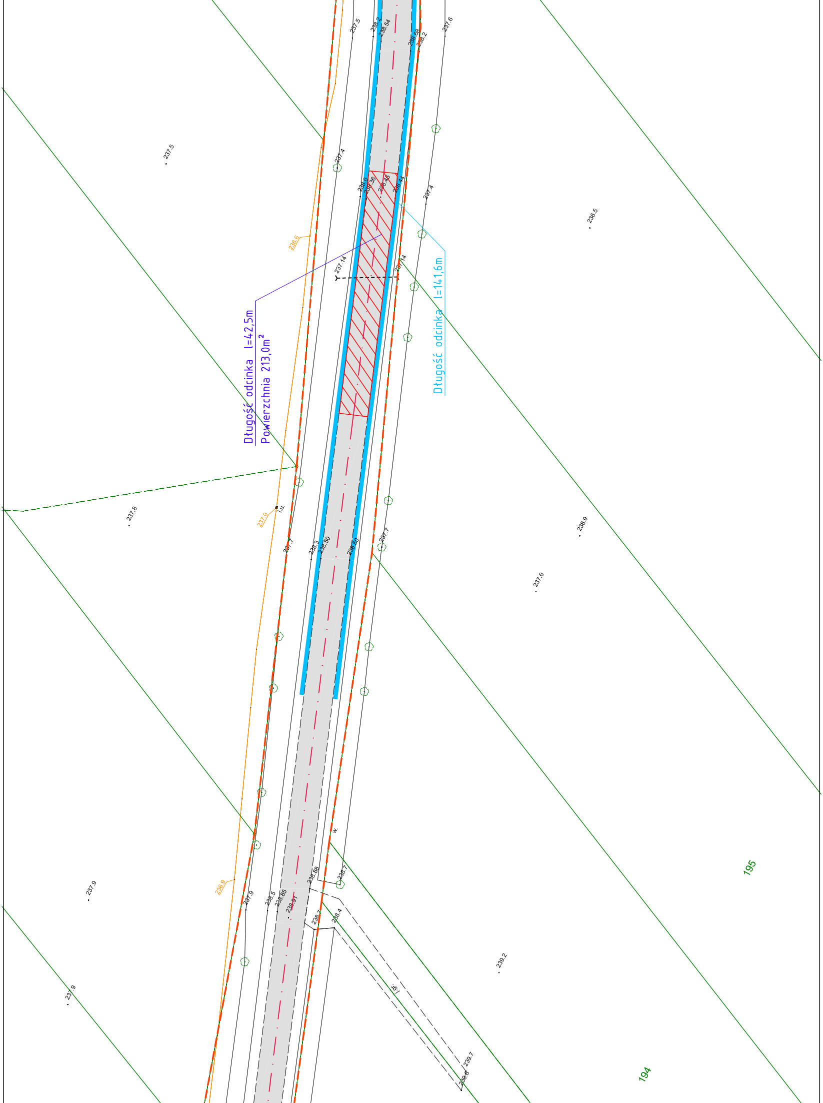
Długość odcinka l=42,5m
Powierzchnia 213,0m²
Długość odcinka l=141,6m
195
194
237.5
237.5
238.2
238.54
238.68
238.2
237.6
237.4
238.0
238.36
238.46
238.44
237.4
236.5
236.6
237.14
237.14
237.8
237.0
l.u.
237.7
238.3
238.50
238.50
237.7
238.9
237.6
w.
238.7
236.9
237.9
237.9
238.5
238.65
238.91
238.88
238.7
238.4
239.2
i.gr.
239.7
239.6
237.9

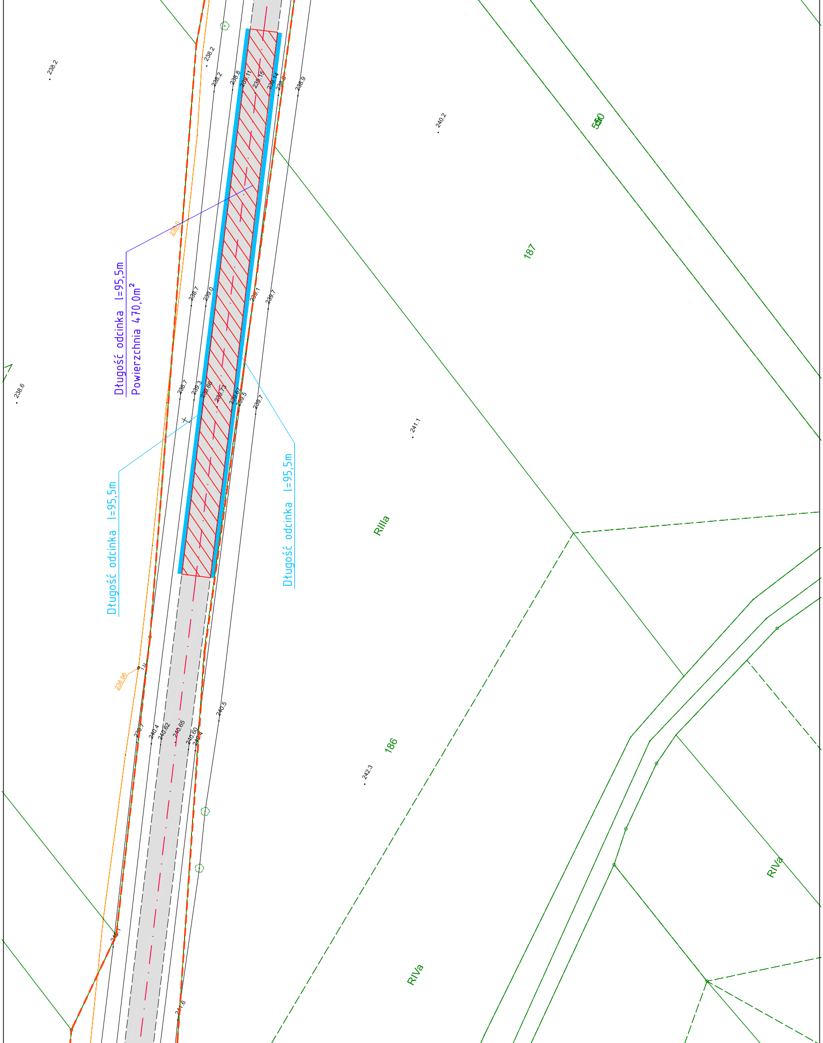
Długość odcinka l=95,5m
Powierzchnia 470,0m²
Długość odcinka l=95,5m
Długość odcinka l=95,5m
187
186
550
RIIIa
RIVa
RIVa
238.2
238.2
238.2
238.8
239.11
239.15
239.14
238.6
238.9
240.2
238.7
239.0
239.1
239.7
238.6
238.7
239.3
239.66
239.73
239.67
239.5
239.7
241.1
238.96
240.4
240.62
240.65
240.60
240.5
242.3
241.6

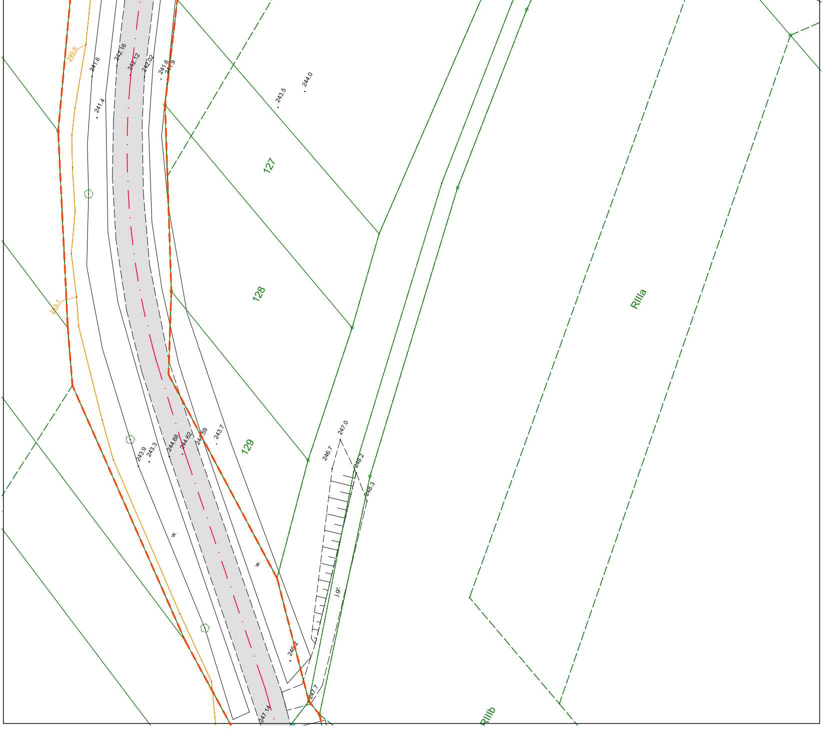
240.6
241.6
242.16
242.12
242.02
241.6
241.9
243.5
244.0
241.4
127
128
RIIIa
243.1
129
243.9
243.3
244.68
244.62
244.59
243.7
246.7
247.0
248.2
248.3
w.
w.
j.gr.
246.2
247.7
247.14
RIIIb