
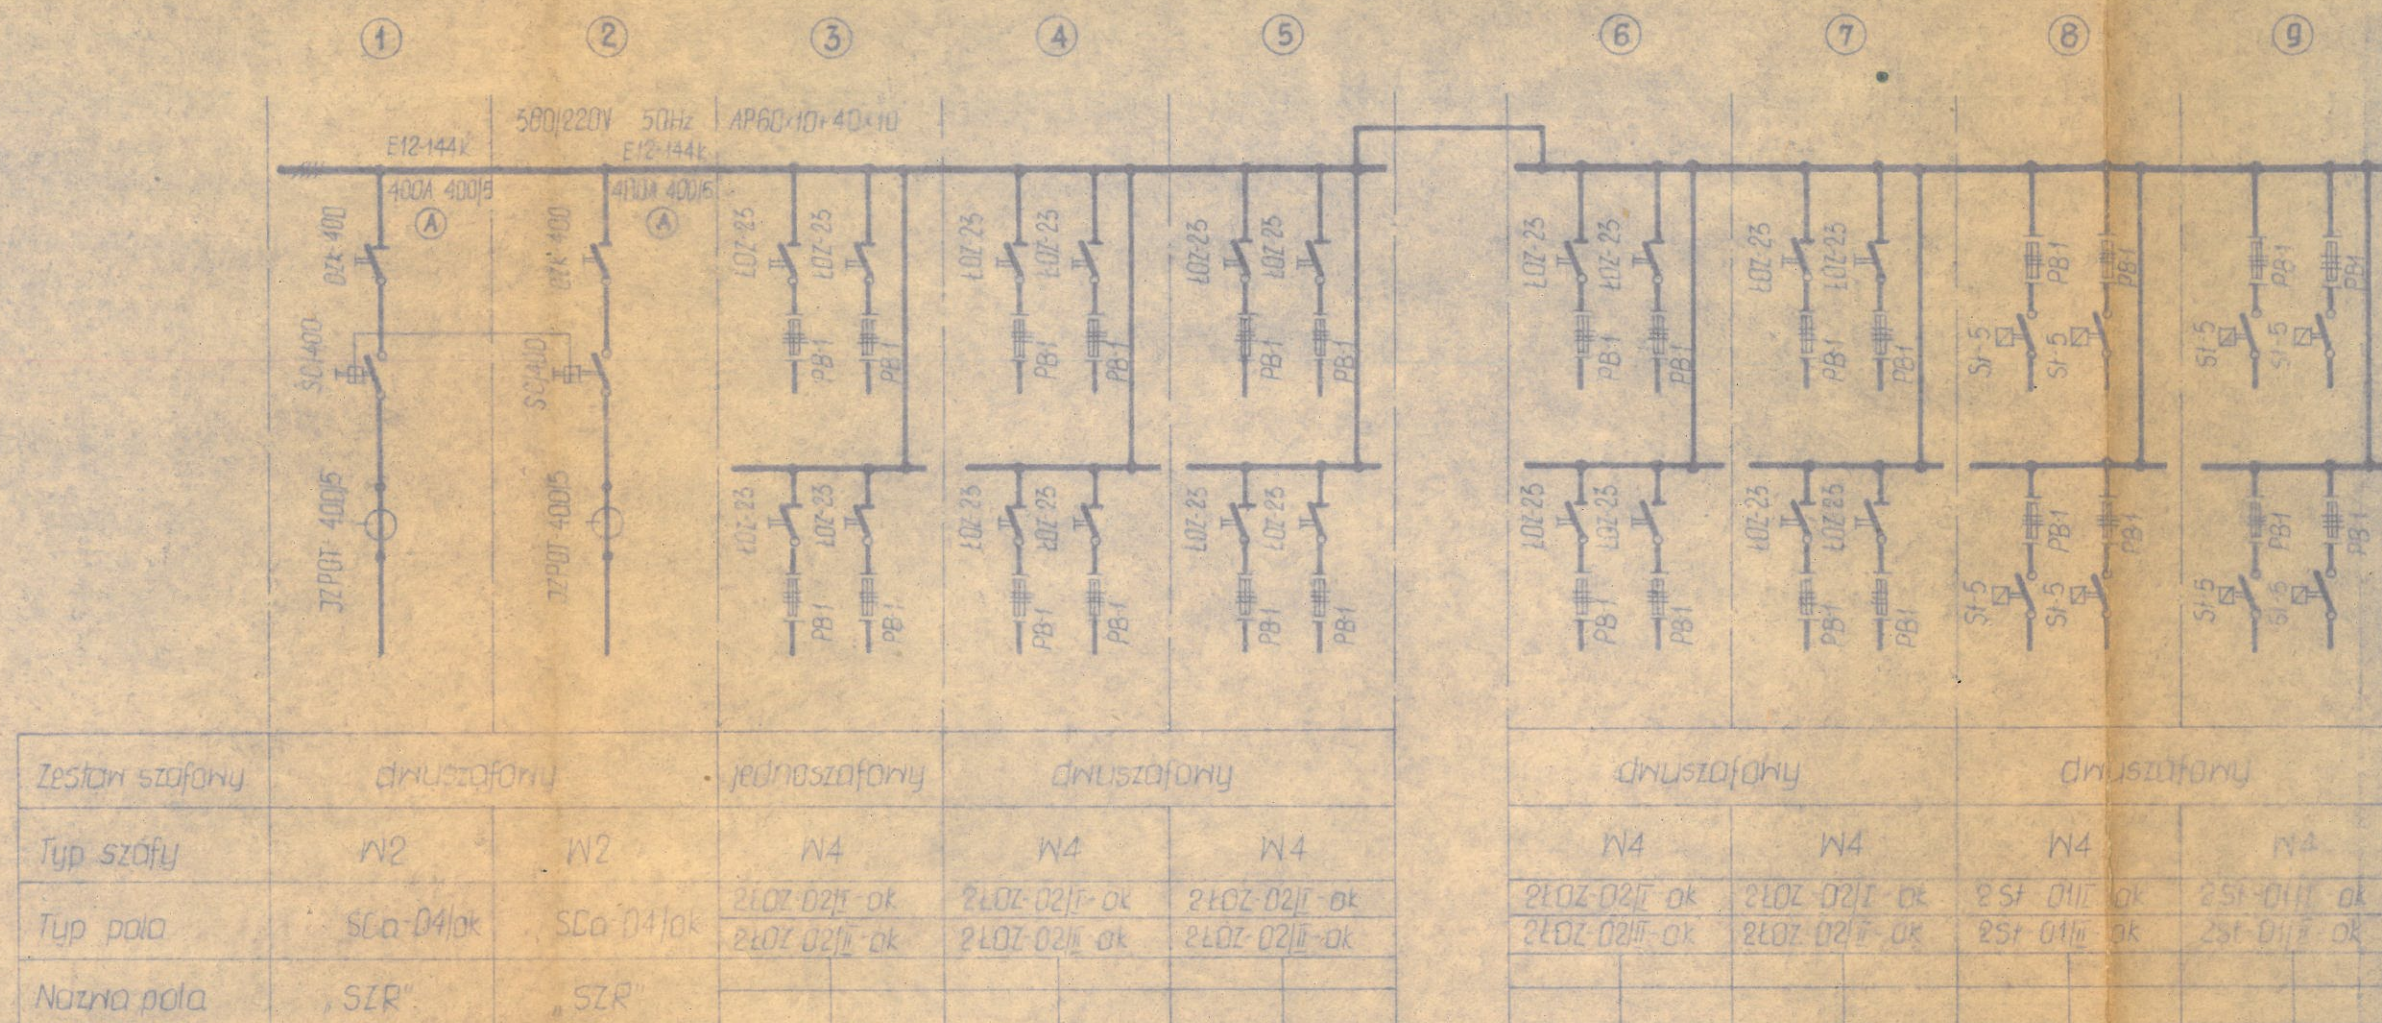


# SCHEMAT ROZDZIELNICY RNN-1

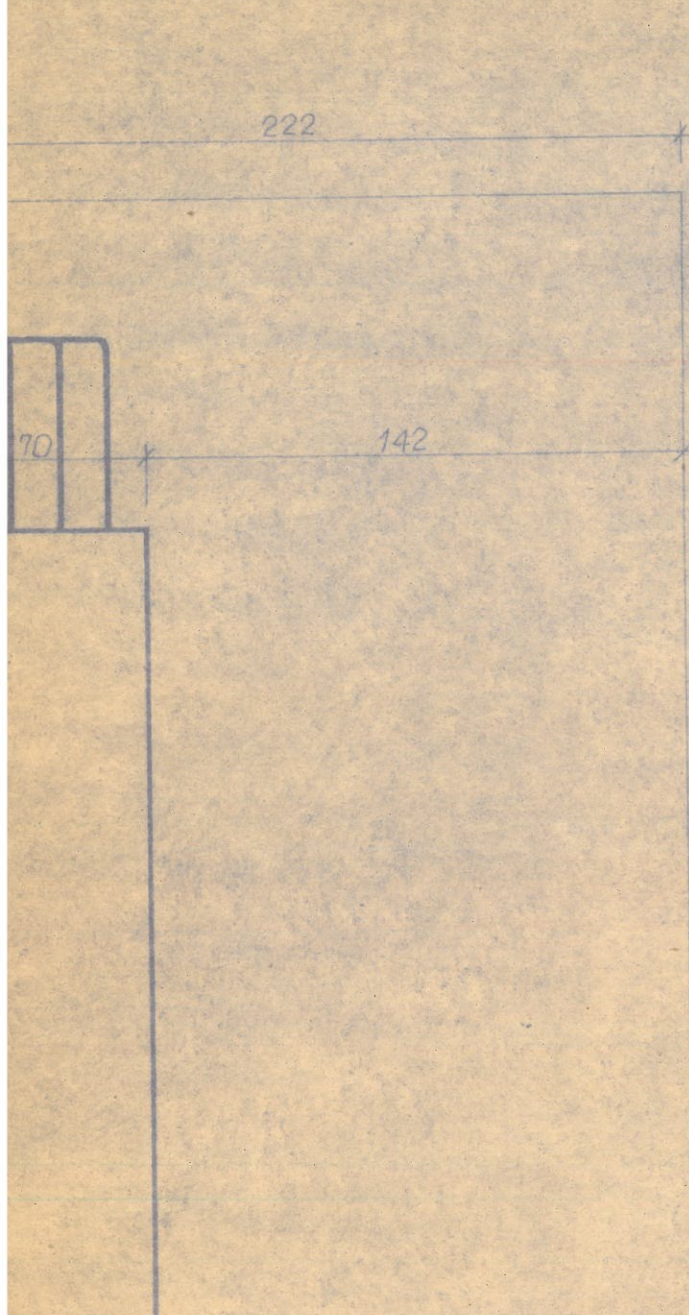

Lp.	Wyszczególnienie	Jedn.	Ilość
1	2	3	4
1	Stycznik suchy, typ SC-400 z cewką 220V	szt	2
2	Włącznik zatwierdzony OZK-400 5-bieg	"	2
3	Włącznik zatwierdzony ŁOZ-25	"	20
4	Stycznik powietrzny SI 5z/III	"	6
5	Podstawa bezpiecznikowa PB-1	"	84
6	Amperomierz łobcowy EI2-144k 400A 400/5	"	2
7	Przekładnik prądowy JPZOT 400/5 kl.1	"	2
8	Lisina zaciskowa Lz-10	"	1
9	Przekładnik pomocniczy RU-600 z cewką 380V	"	2
10	Szuldzik informacyjny	"	50
11	Przycisk sterowniczy N1-1k	"	16
12	Lampka sygnalizacyjna LS-48E	"	18