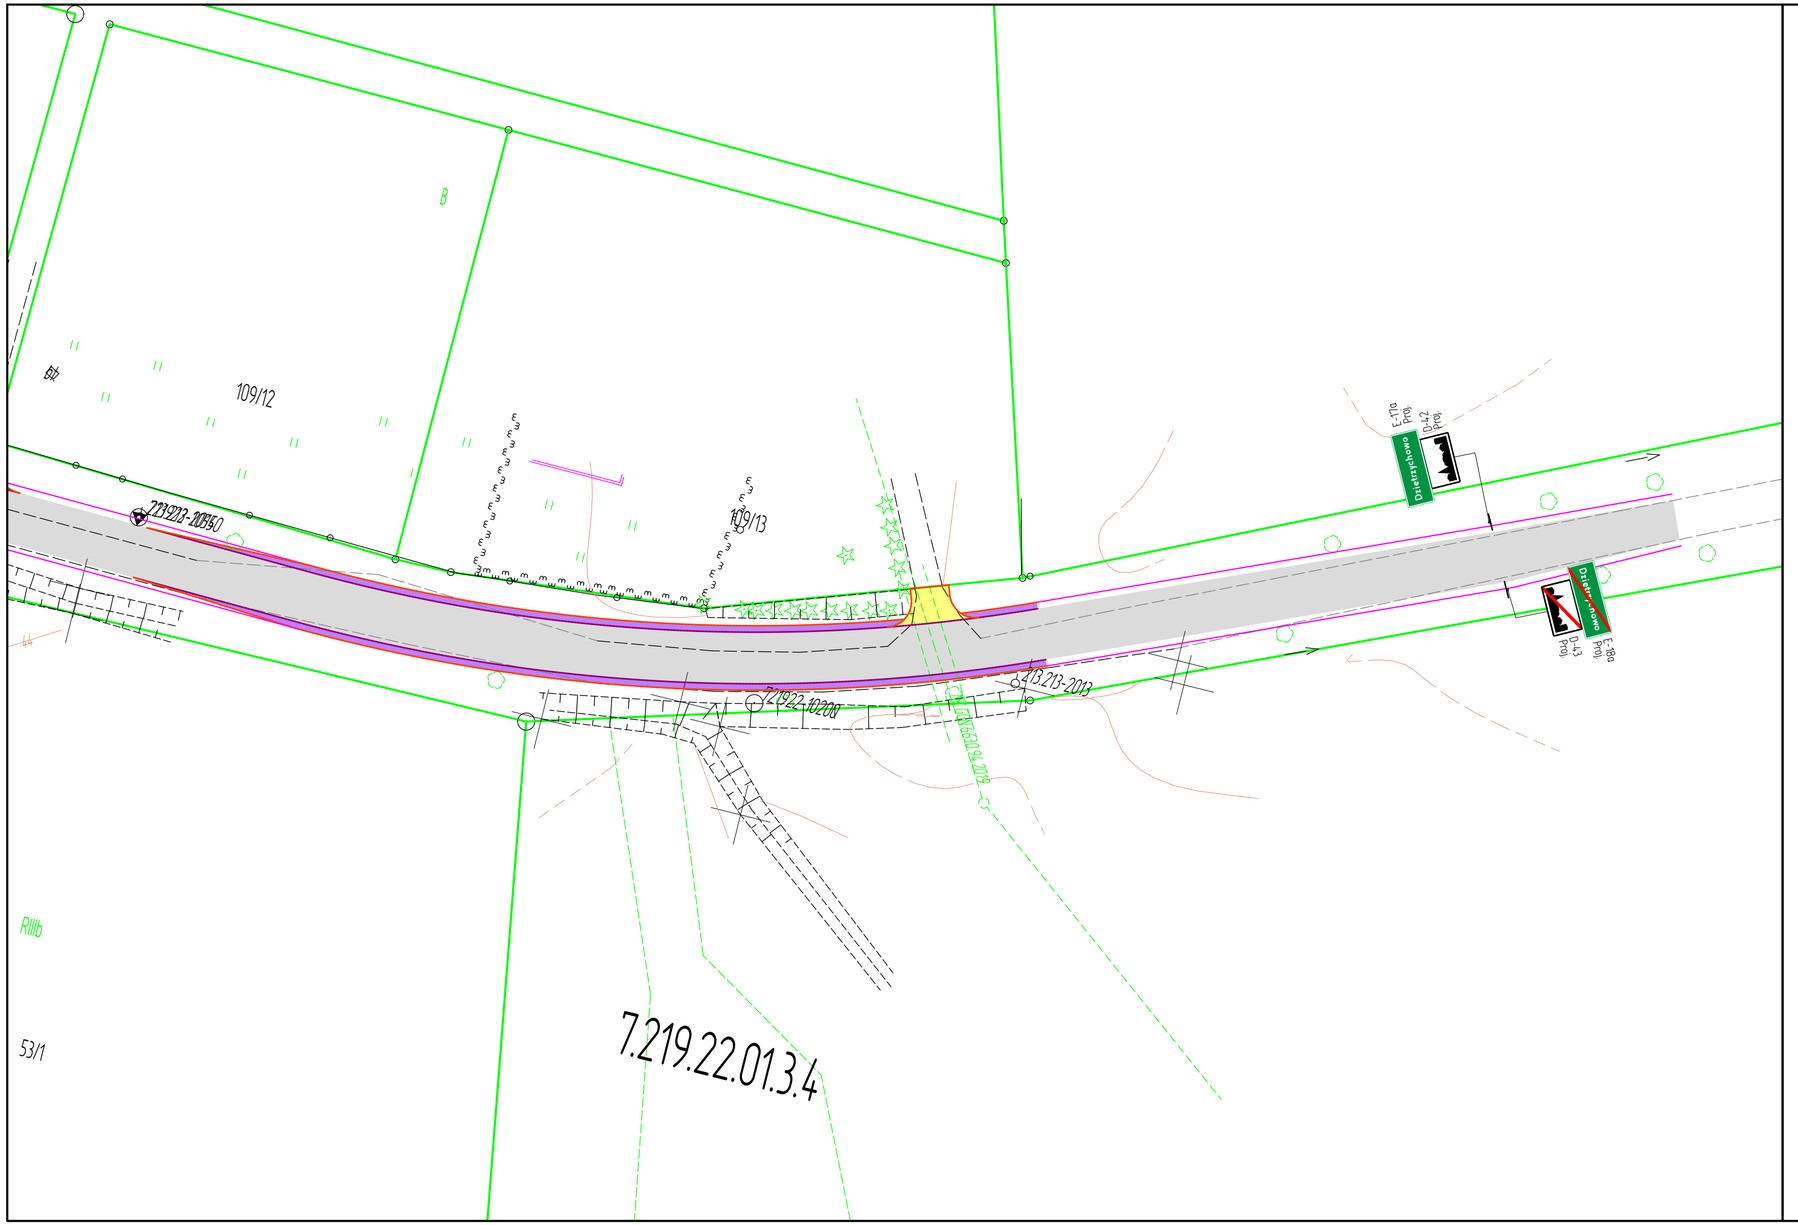

PROJEKT STAŁEJ ORGANIZACJI RUCHU

PRZEBUDOWA DROGI POWIATOWEJ NR 1394N WITKI-SĘPOPOL-DZIETRZYCHOWO-GIERKINY W MSC. DZIETRZYCHOWO

INWESTOR: ZARZĄD DRÓG POWIATOWYCH W DĄBROWIE K/BARTOSZYC

SKALA 1:500

ark. nr 3

jednostka projektowa:
ZARZĄD DRÓG POWIATOWYCH W DĄBROWIE K/BARTOSZYC
Dąbrowa 56A; 11-200 Bartoszyce

Z.D.P. Dąbrowa

obiekt: PRZEBUDOWA DROGI POWIATOWEJ NR 1394N WITKI-SĘPOPOL-DZIETRZYCHOWO-GIERKINY W MSC. DZIETRZYCHOWO

adres: Obręb 4- Dzietrzychowo dz. nr 91, 95

inwestor: Zarząd Dróg Powiatowych w Dąbrowie k/Bartoszyc

nr rysunku:	nazwa rysunku:	skala:
1.3	PROJEKT STAŁEJ ORGANIZACJI RUCHU	1:500
data: MARZEC 2023 r.		

projektant: (branża drogowa) mgr inż. Karol Łomecki, upr. bud. nr WAM/0034/PWBD/21, specjalność inżynieryjna drogowa — podpis:

opracował: (branża drogowa) mgr inż. Radosław Ptózka