




ELEWACJA WSCHODNIA

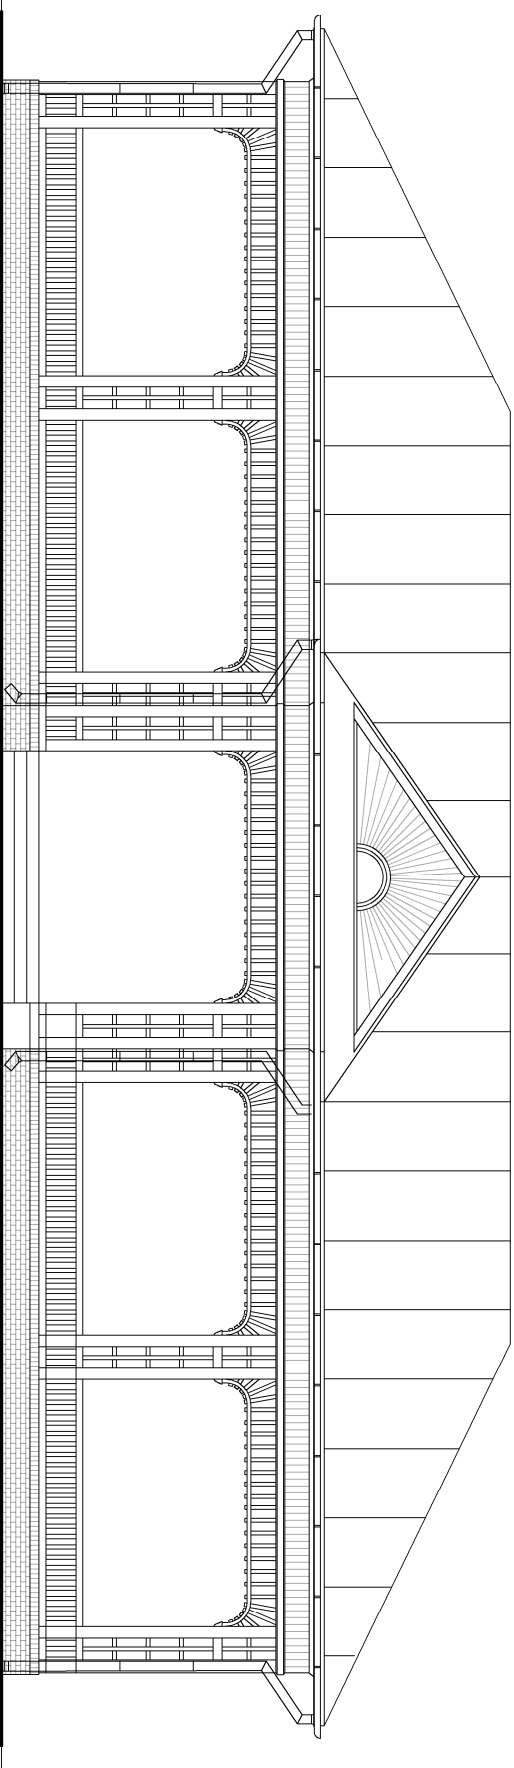

ELEWACJA POŁUDNIOWA

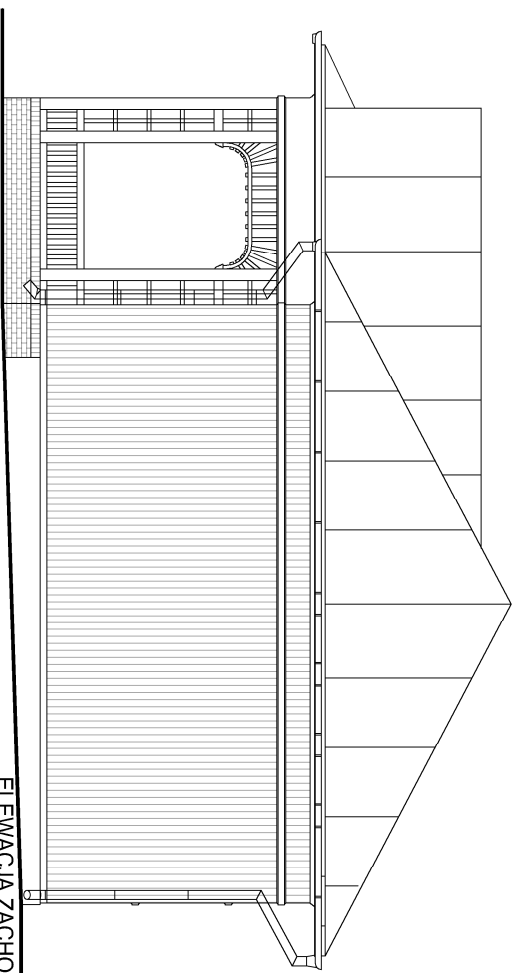

ELEWACJA ZACHODNIA

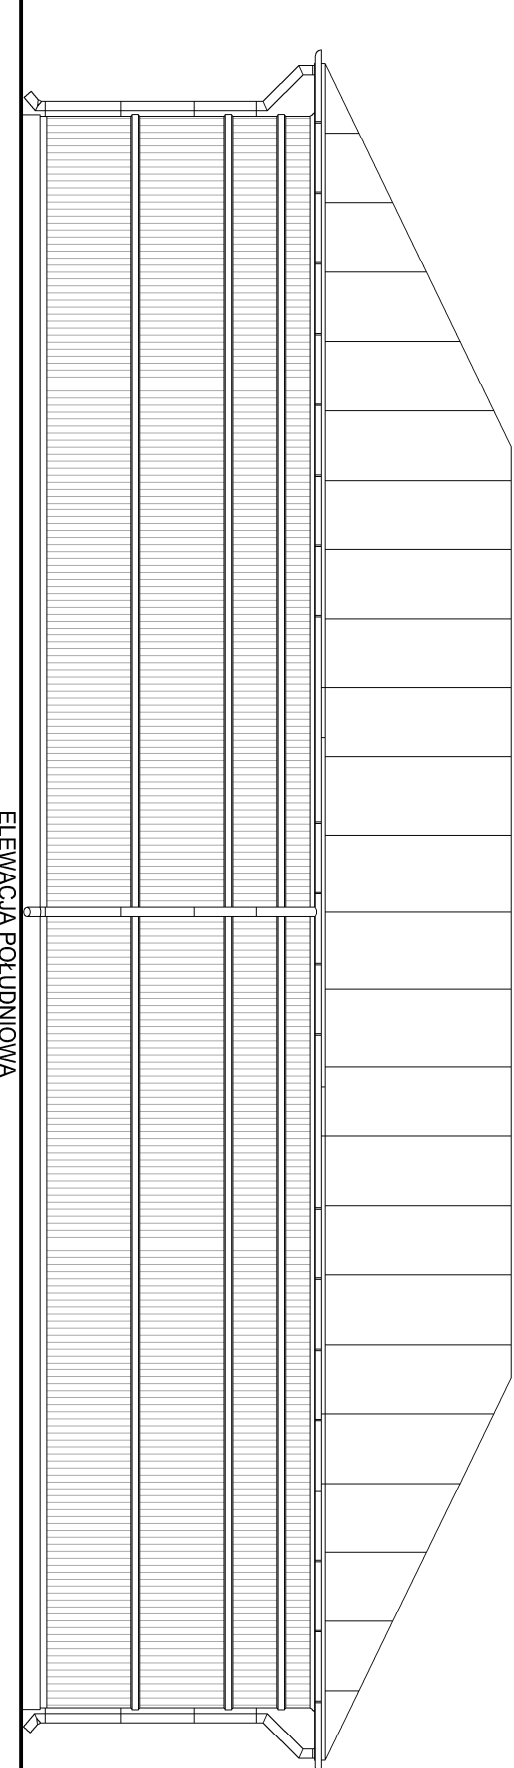

ELEWACJA PÓŁNOCNA

JEDNOSTKA PROJEKTOWA:
ARCHITEKT ANDRZEJ TOMASIK
60-194 POZNAŃ, UL. LEOPOLDA STAŁEFA 21
t+48 61 640 3795
www.aant.pl email: aat@aant.pl

TYTUŁ PROJEKTU:
REMONT I MODERNIZACJA ALTANY

INWESTOR:
UNIWERSYTET IM. ADAMA MICKIEWICZA W POZNANIU
UL. H. WIENIAWSKIEGO 1
61-712 POZNAŃ

NAZWA I ADRES OBIEKTU INWESTYCJI
REMONT ALTANY PARKOWEJ ZLOKALIZOWANEJ NA TERENIE
OGRODU BOTANICZNEGO UAM
60-101 POZNAŃ, UL. DĄBROWSKIEGO 165
DZ. NR 36/24, ARK. 06, OBRĘB JEŻYCE

PROJEKTOWAŁ
mgr inż. arch. ANDRZEJ TOMASIK UPR. BUD. 38/P/98

SPRAWDZIŁ
mgr inż. arch. ANDRZEJ TOMASIK UPR. BUD. 38/P/98
NIE PODLEGA SPRAWDZENIU NA PODST. ART. 20, UST. 2, PKT 3, LIT 2.
PRAWA BUDOWLANEGO

TREŚĆ RYSUNKU

ELEWACJE INWENTARYZACJA

STADIUM PROJEKT BUDOWLANY	BRANŻA ARCHITEKTURA	RYS. NR IN-6
DATA 01.10.2017	SKALA 1:100	