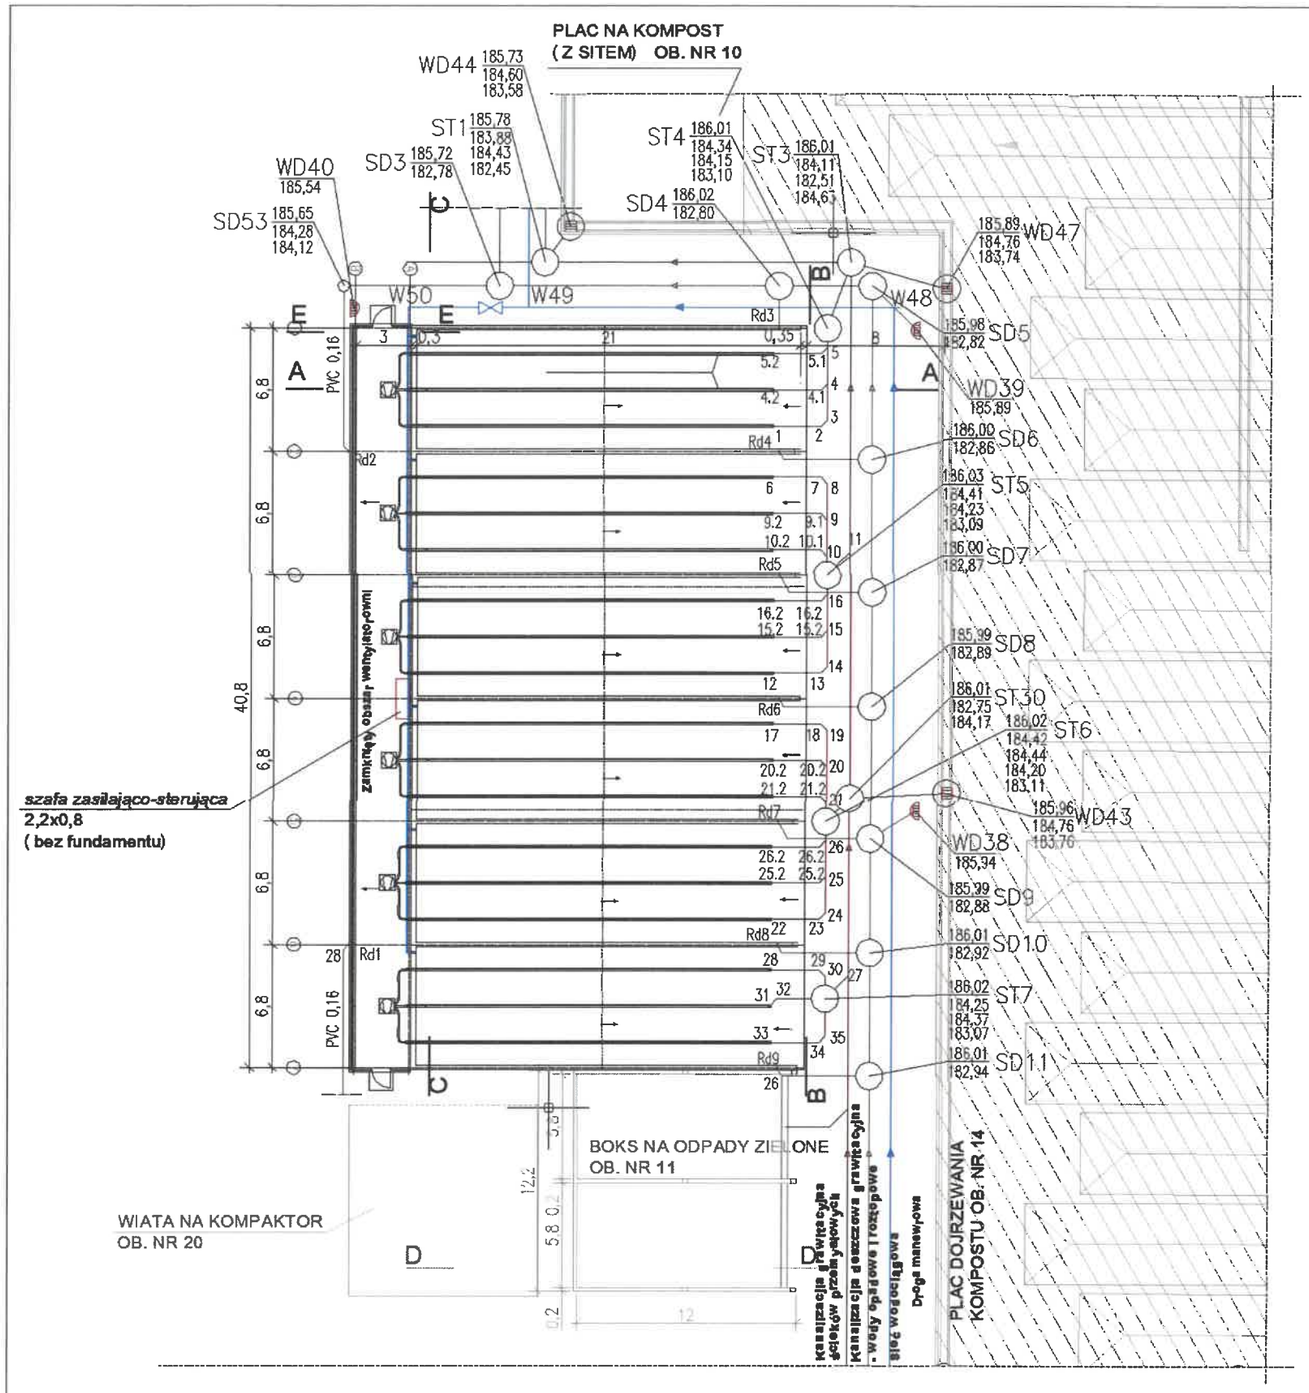

PRZEKRÓJ A-A

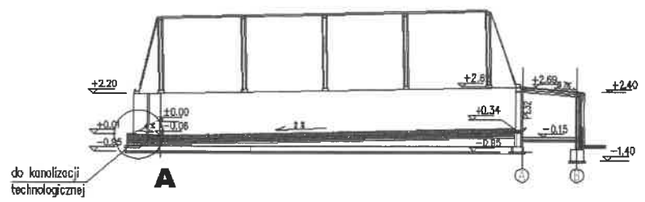

PRZEKRÓJ B-B

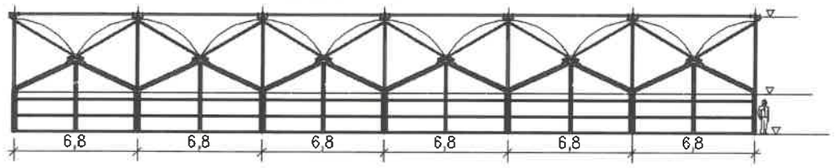

PRZEKRÓJ C-C

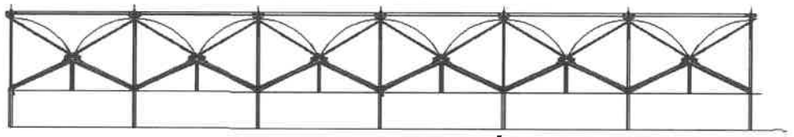

SZCZEGÓŁ A

SKALA 1:50

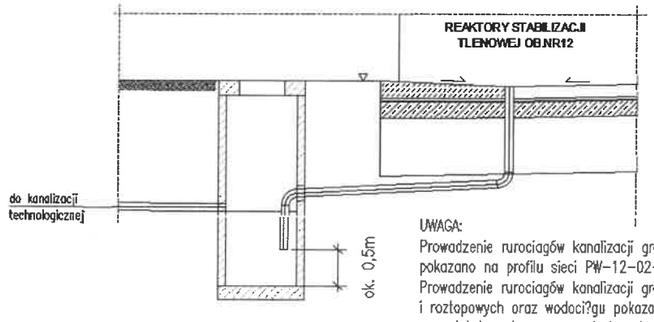

UWAGA:
Prowadzenie rurociągów kanalizacji grawitacyjnej ?cieków przemys?owych pokazano na profilu sieci PW-12-02-A-04.
Prowadzenie rurociągów kanalizacji grawitacyjnej wód opadowych i roztopowych oraz wodoci?gu pokazano na profilach sieci w projekcie wykonawczym sieci wod.-kan. na terenie ZZO.

Nr rysunku	opis zmian	Rew.	Data	opis merytoryczny
Sprawdził rzeczoznawca		Zatwierdził zespół		Projektant

Korporacja Budowlana DORACO Spółka z o.o.
ul. Opacka 12, 80-338 Gdańsk
tel. +48 58 552 12 83, fax. +48 58 552 02 78
e-mail: biuro@doraco.pl

Zamawiający: "INWESTOR - KĘPNO" Sp. z o.o. ul. KOŚCIUSZKI 8 63-600 KĘPNO

Kontrakt: BUDOWA ZAKŁADU ZAGOSPODAROWANIA ODPADÓW - ETAP III realizowany w ramach projektu pn. "Modernizacja systemu gospodarki odpadami na terenie południowej Wielkopolski oraz części powiatu Ostrzeszowskiego"

Obiekt: BUDOWA ZAKŁADU ZAGOSPODAROWANIA ODPADÓW W OLSZOWEJ

ZZO Olszowa

Autorzy :	IMIĘ I NAZWISKO	NR UPRAWN.	DATA / PODPIS
Projekt wykon.:	mgr inż. A. Dylewski	25/83/PW 61/94/Pw	09.2013
Opracował:	mgr inż. A. Ossig		09.2013
Sprawdził:	mgr inż. B. Szczublewski	83/75/PW	09.2013

Tytuł: REAKTORY STABILIZACJI TLENOWEJ OB. NR 12 RZUT I PRZEKROJE

Faza: PROJEKT WYKONAWCZY
Skala: 1:200 Branża: TECHNOLOGIA
Numer rysunku: PW-12-02-A-02

Plik podpisany podpisem kwalifikowanym
Sławomir Kraus
Prezes Zarządu

Dokument podpisany przez Sławomir Kraus
Data: 2024.10.29 21:03:55 CET