


PRZEKRÓJ B-B  
skala 1:100

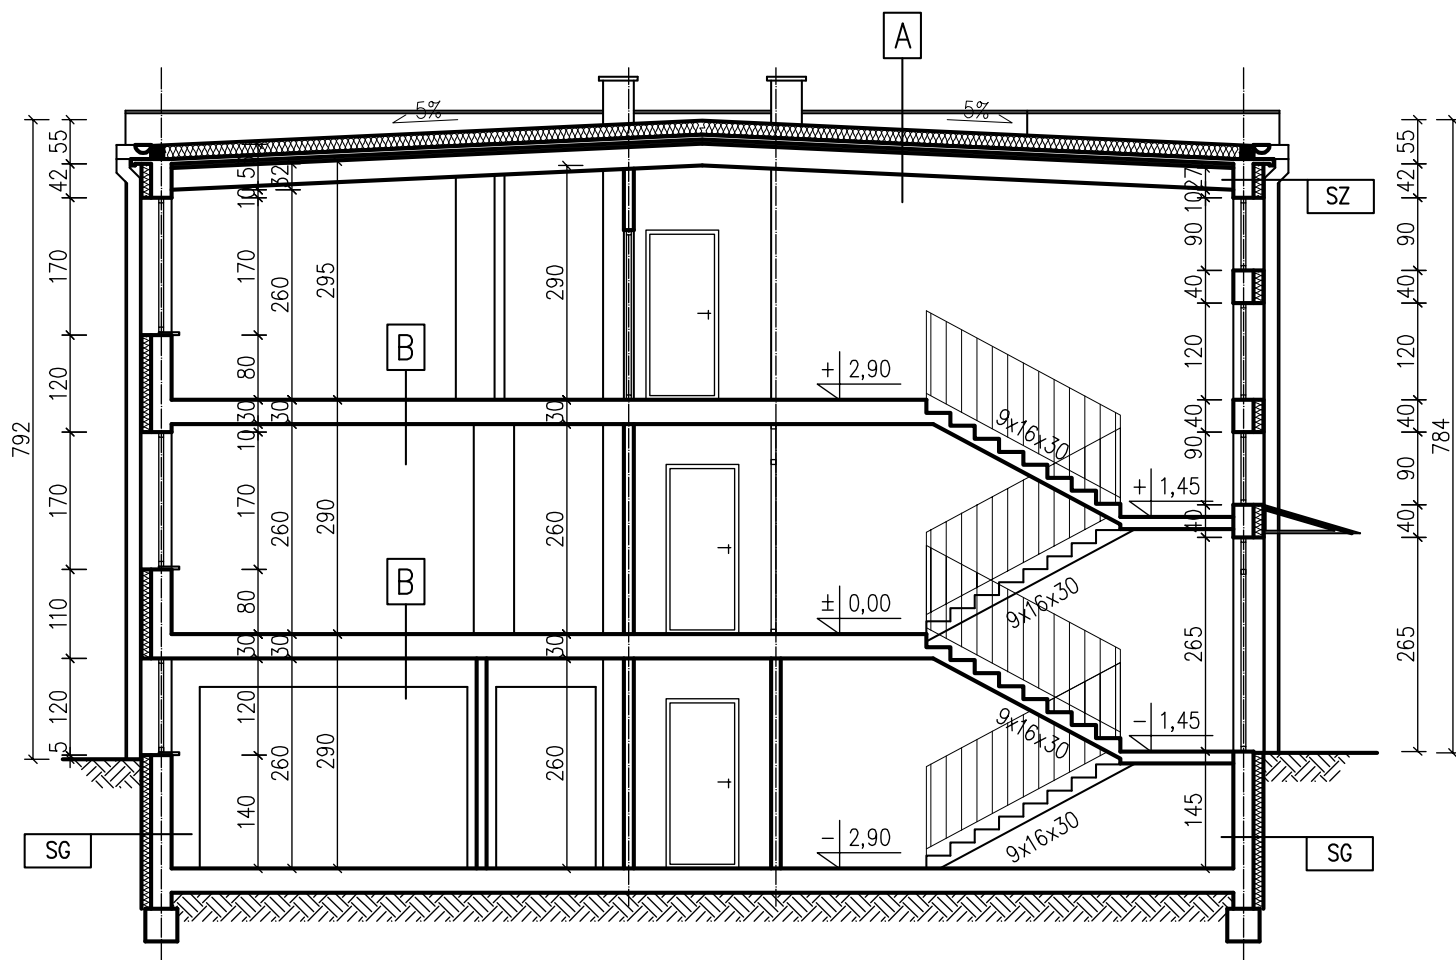

B	
	<ul style="list-style-type: none"> <li>- wykładzina podłogowa / linoleum;</li> <li>- wylewka cementowa gr. 3cm;</li> <li>- strop gęstożebrowy DZ-3;</li> </ul>

A	
	<ul style="list-style-type: none"> <li>- papa nawierzchniowa termozgrzewalna;</li> <li>- papa podkładowa;</li> <li>- płyty styropianowe FS20 gr. 10cm;</li> <li>- papa perforowana;</li> <li>- wylewka cem. gr. 6cm;</li> <li>- żużel gr. 5cm;</li> <li>- strop gęstożebrowy DZ-3;</li> </ul>