

Polska Spółka Gazownictwa sp. z o.o.
Oddział Zakład Gazowniczy w Opolu
ul. Armii Krajowej 2, 45-071 Opole
tel. 77 443 52 50, faks 77 443 52 42

13-05-2025

K. Obara

1/2man

Gazownia w Kędzierzynie- Koźlu
ul. Grunwaldzka 69, 47-220 Kędzierzyn-Koźle
tel. 77 443 51 37
Gazownia.Kedzierzyn-Kozle@psgaz.pl

**Urząd Miasta Kędzierzyn
– Koźle**
**Wydział Inwestycji,
Remontów i Eksploatacji**
ul. Piramowicza 32
47-200 Kędzierzyn-Koźle

Wasz znak: IRE-DS.7011.8.1.2025.KO
Nasz znak: PSG.OP.0092.66.25

Kędzierzyn-Koźle 06.05.25

Dot.: wykonania dokumentacji projektowo – kosztorysowej budowy ul. Fojkisa w
Kędzierzynie-Koźlu”

W odpowiedzi na pismo z dn. 16.04.2025 w sprawie zadania jw, Polska Spółka Gazownictwa sp. z o.o. Oddział Zakład Gazowniczy w Opolu Gazownia w Kędzierzynie-Koźlu informuje, że w rejonie objętym planowaną inwestycją na dz. 3429,3427/78,3427/27,3427/63,3427/33,3427/81,3427/28,60/30 przebiega dystrybucyjna sieć gazowa niskiego ciśnienia gazu ziemnego wysokometanowego PE DN 110, PE DN 90, PE DN 63 rok budowy 1999 z przyłączami PE DN 40 oraz sieć gazowa stal DN 250 rok budowy 1977 będąca we władaniu Gazowni w Kędzierzynie – Koźlu.

Przebieg sieci gazowej przedstawiono na załączonej mapie z zasobów GIS kolorem czerwonym..
Przed przystąpieniem do prac należy wystąpić z pismem do Gazowni w Kędzierzynie-Koźlu o wydanie warunków technicznych załączając dwa egzemplarze mapy z nakładką S+U+E w skali 1:500 lub 1:1000 .
Informujemy ponadto, że w najbliższych latach nie przewiduje się rozbudowy sieci gazowej w tym rejonie.

Uzgodnienie jest ważne na okres 2 lat licząc od daty wystawienia niniejszego pisma łącznie z mapą (mapami) stanowiącą załącznik graficzny.

„Administratorem danych osobowych jest PSG sp. z o.o. z siedzibą w Tarnowie ul. Wojciecha Bandrowskiego 16. Szczegółowa informacja nt. przetwarzania danych osobowych znajduje się na stronie www.psgaz.pl w zakładce o nas”

Otrzymują:


1. Adresat + mapa (GIS)

2. a/a

Z poważaniem

ZASTĘPCA KIEROWNIKA
Gazownia w Kędzierzynie-Koźlu

Mariusz Mecner

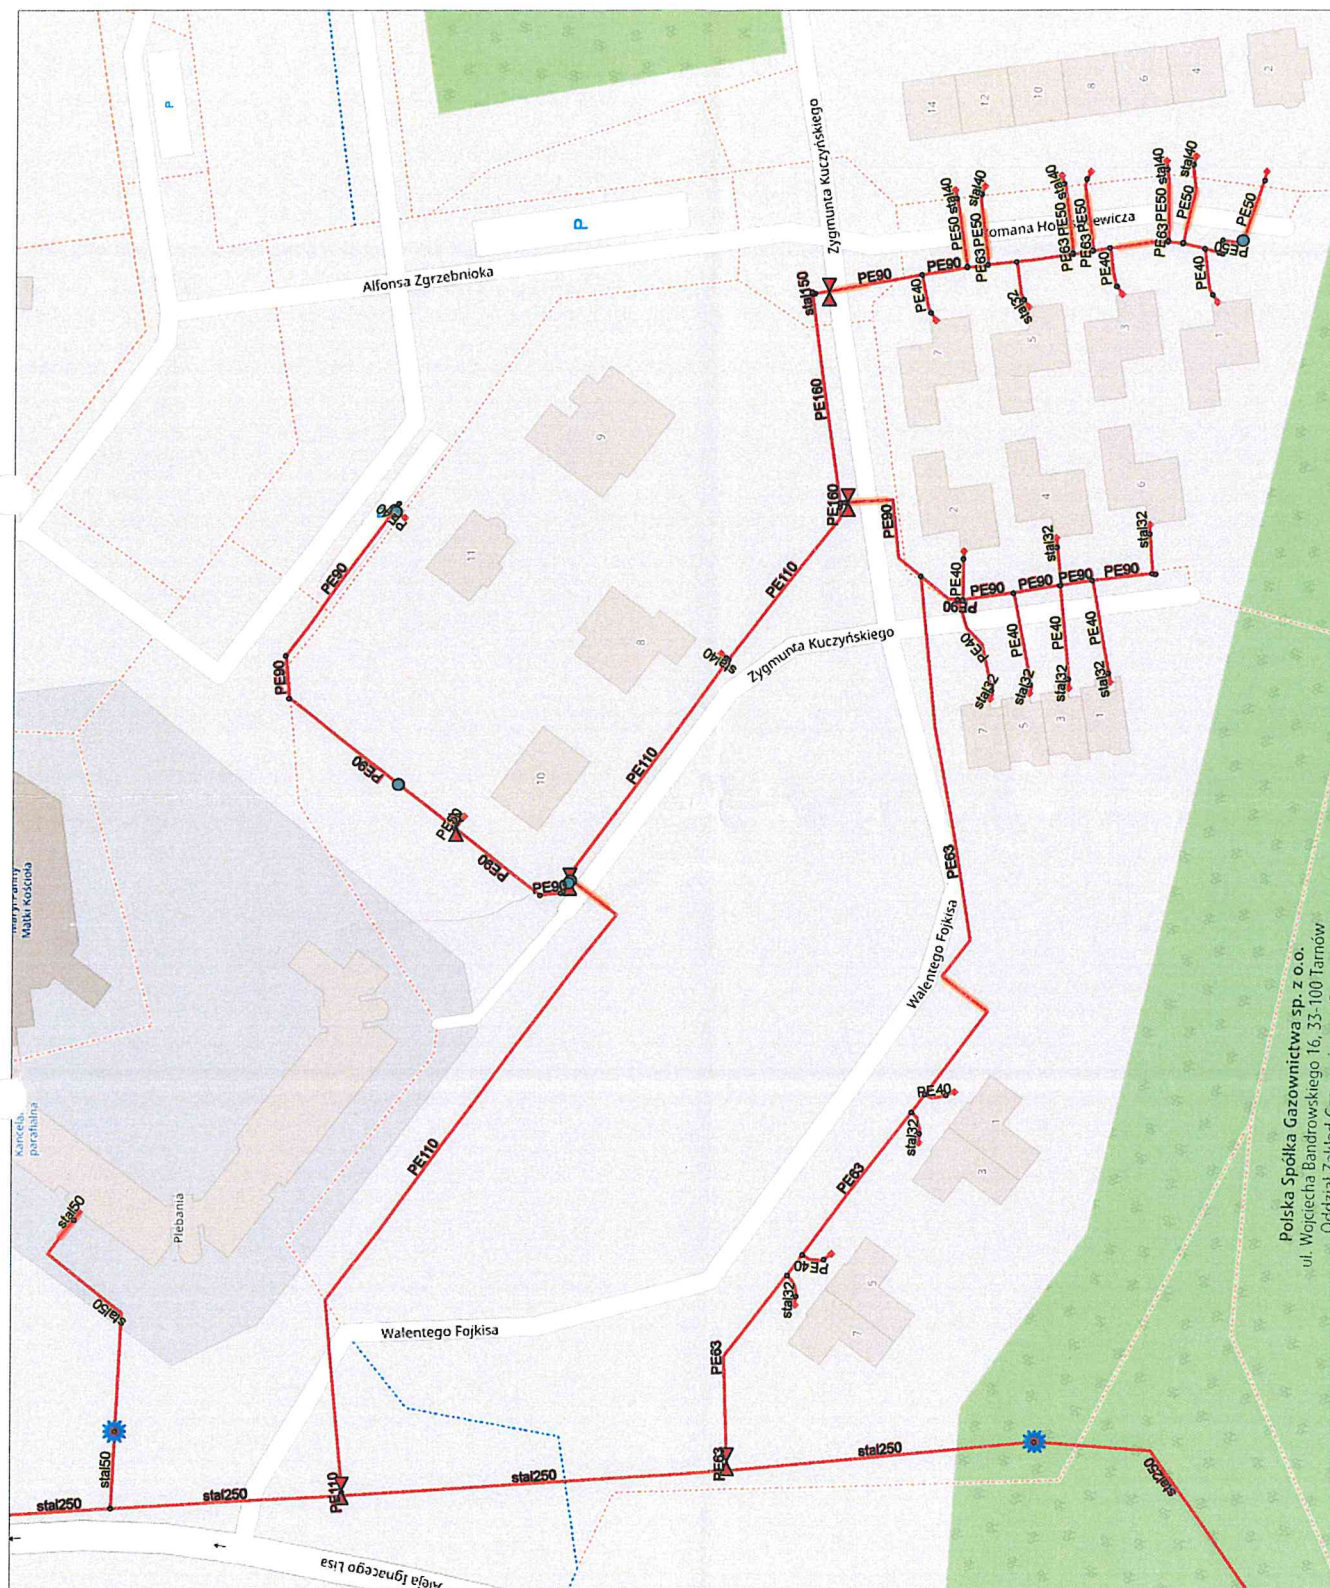

Polska Spółka Gazownictwa sp. z o.o.
ul. Wrocławska 69, 47-220 Kędzierzyn-Koźle
Oddział Zakład Gazowniczy w Opolu

Gazownia w Kędzierzynie-Koźlu
ul. Czerwona 69, 47-220 Kędzierzyn-Koźle
tel. 77 483 47 31, faks 77 483 47 31
NIP 525 24 96 411
KRS 0000374001 REGON 142739519