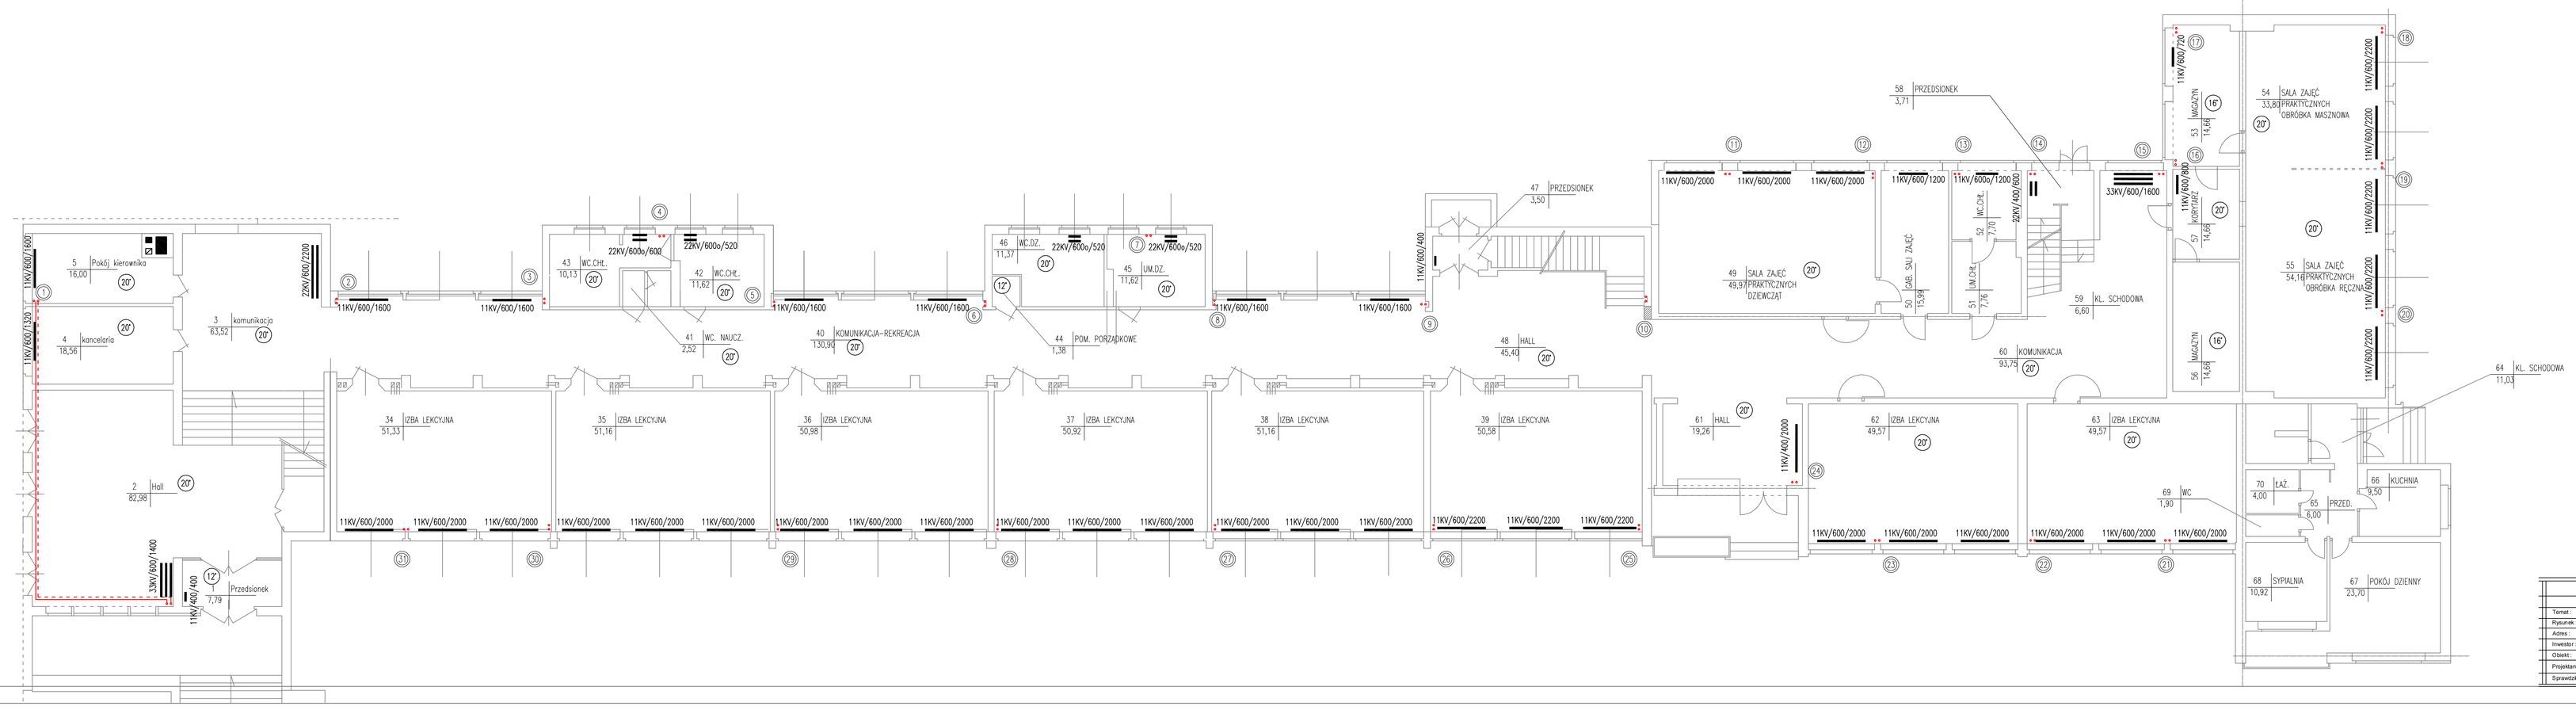

CAC.S - INŻYNIERIA SANITARNA			
Sławomir Cackowski - 72-518 Ładzin 82a			
Temat :	Remont instalacji centralnego ogrzewania	Rys. nr	2
Rysunek :	Rzut parteru		
Adres :	72-500 Międzyzdroje , ul.Leśna	Skala	1:100
Inwestor :	Miasto Międzyzdroje		
Obiekt :	Szkoła Podstawowa nr 1	Faza :	PB-W
Projektant :	mgr inż.Sławomir Cackowski	upr. 65/81o/2002	
Sprawdził	mgr inż.Karolina Gaboś-Kosnecka	upr. ZAP/0110/PWOE/11	