


INWENTARYZACJA POMIESZCZEŃ

Nr pom.	Nazwa pomieszczenia	Powierzchnia m2
1.01	Sala chorych do przebudowy	26,53
1.02	Sala chorych do przebudowy	26,19
1.03	Sala chorych do przebudowy	27,59
1.04	łazienka	10,00
1.05	korytarz	35,43
1.06	Razem	125,74

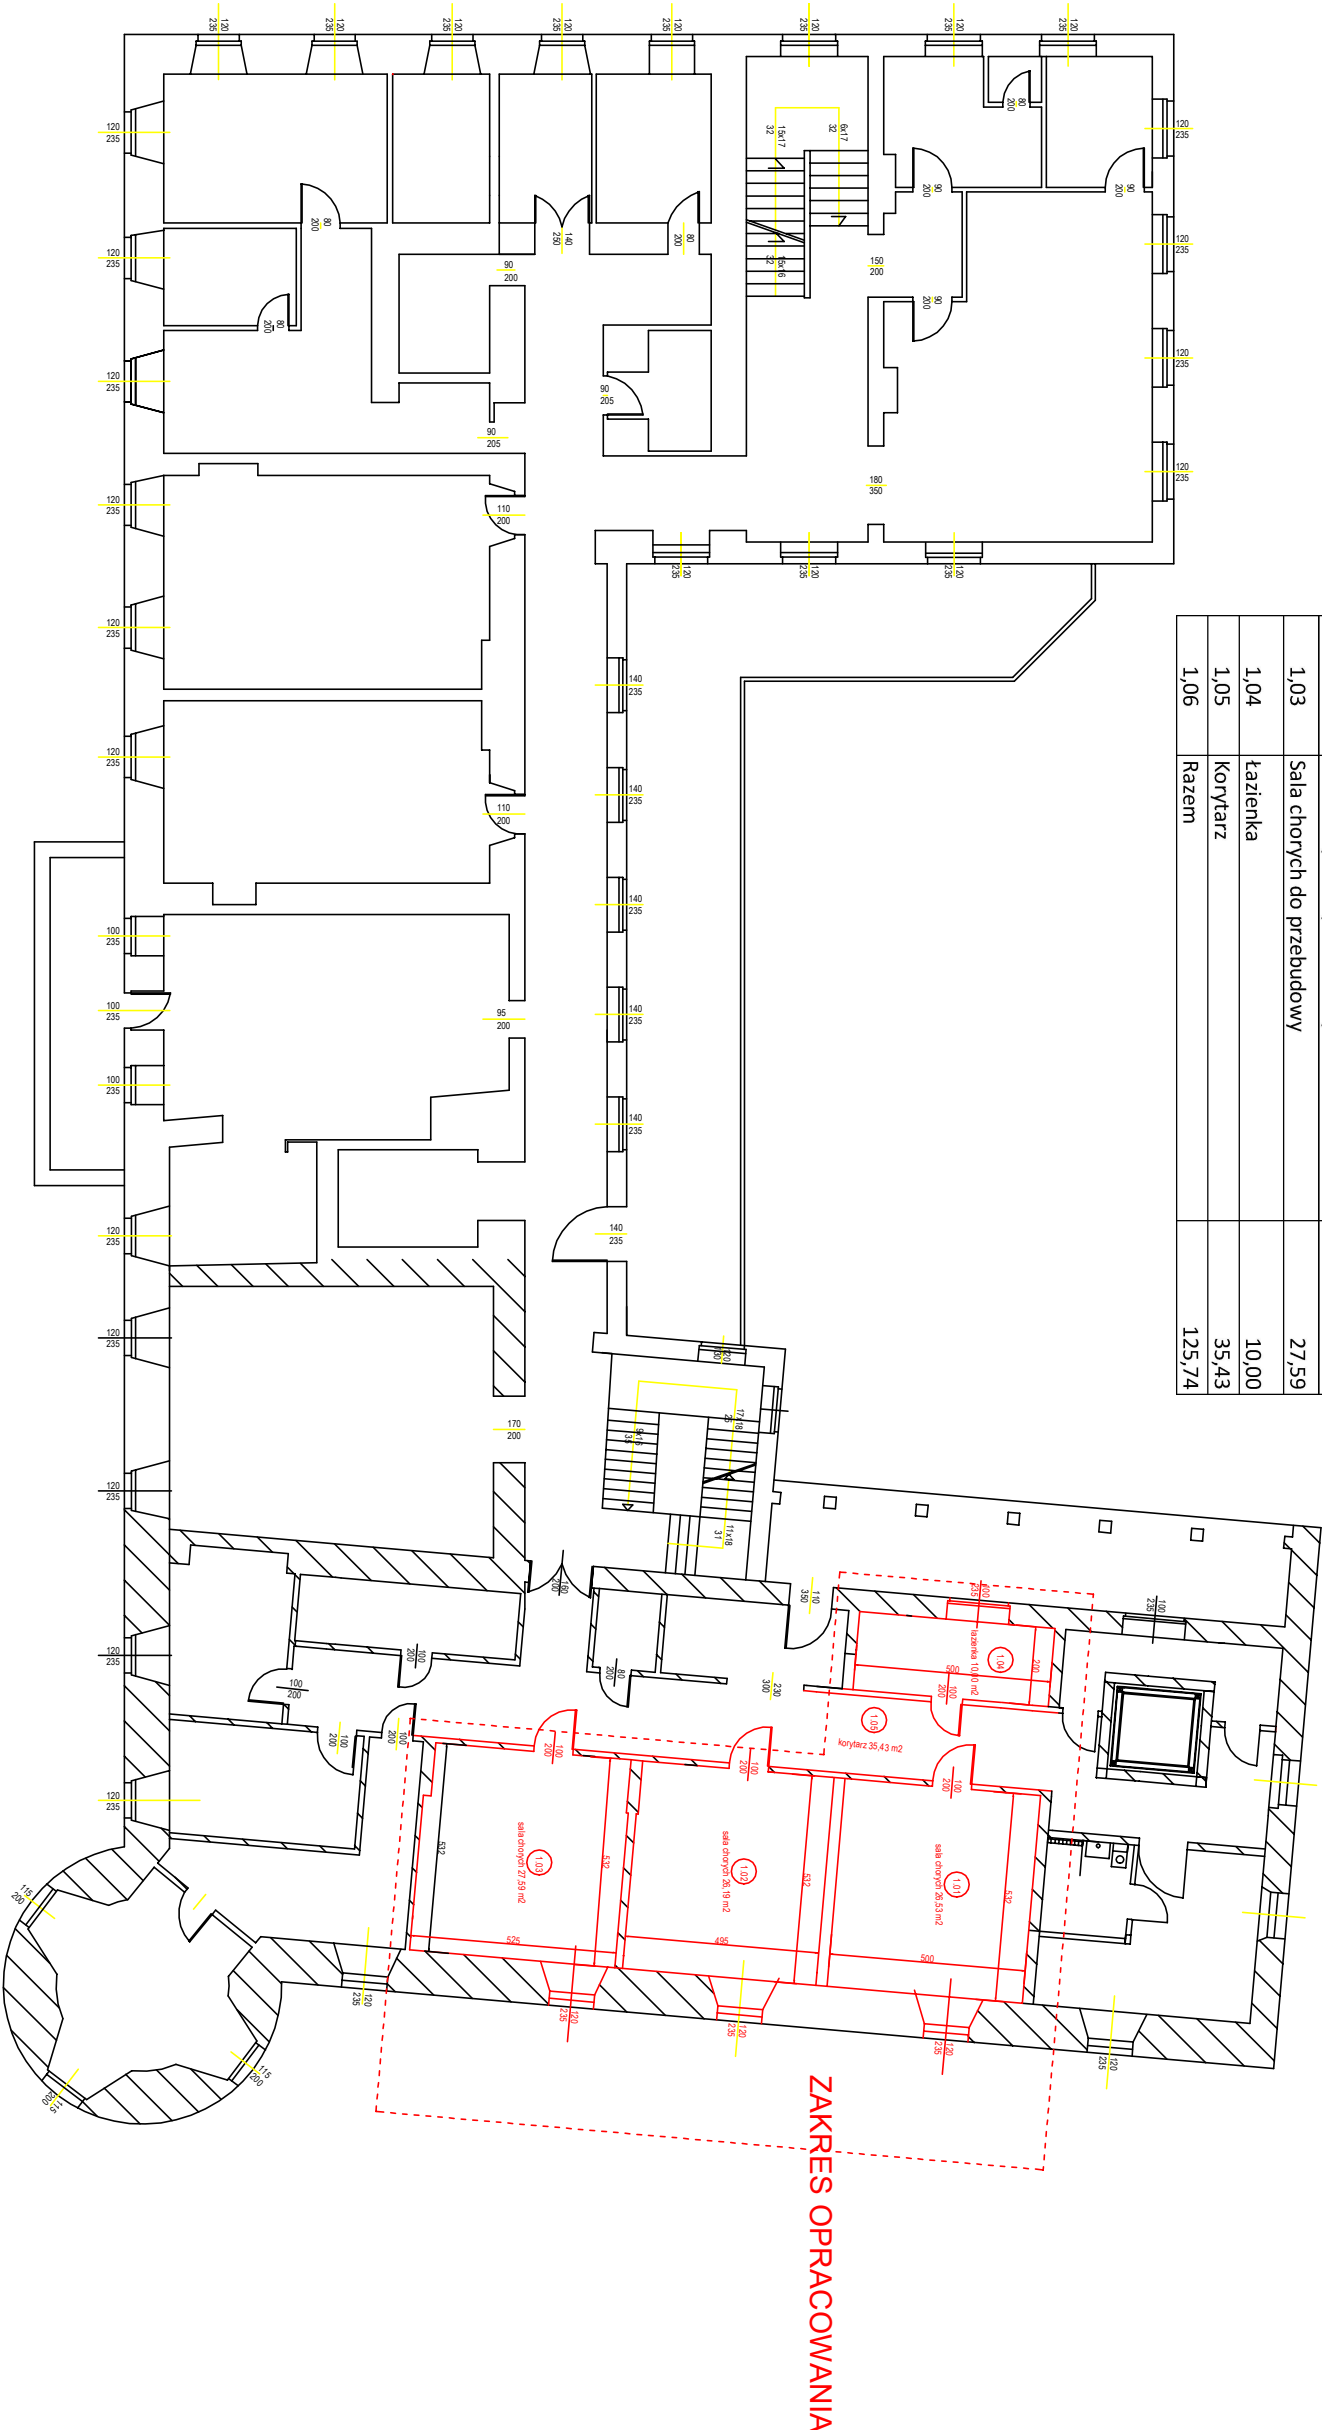

DATA 07 2024		USŁUGI BUDOWLANE KUŹLIK JAROSŁAW 48-303 Nysa ul. Morcinka 45a tel. +48 602 606 979				NR RYS. 1
PROJEKTOWAŁ: mgr inż. Jarosław Kuźlik upr.: 62/91/Og		NAZWA INWESTYCJI I ADRES	branża		SKALA	
OPRACOWAŁ: mgr inż. Jarosław Kuźlik		INWESTOR	TEMAT RYSUNKU	1:200		
		Inwentaryzacja budowlana obiektów 48-317 Korfantów ul. Wyzwolenia 11				
		Opolskie Centrum Rehabilitacji 48-317 Korfantów ul. Wyzwolenia 11				
		Zamek - rzut I piętra				