


LEGENDA

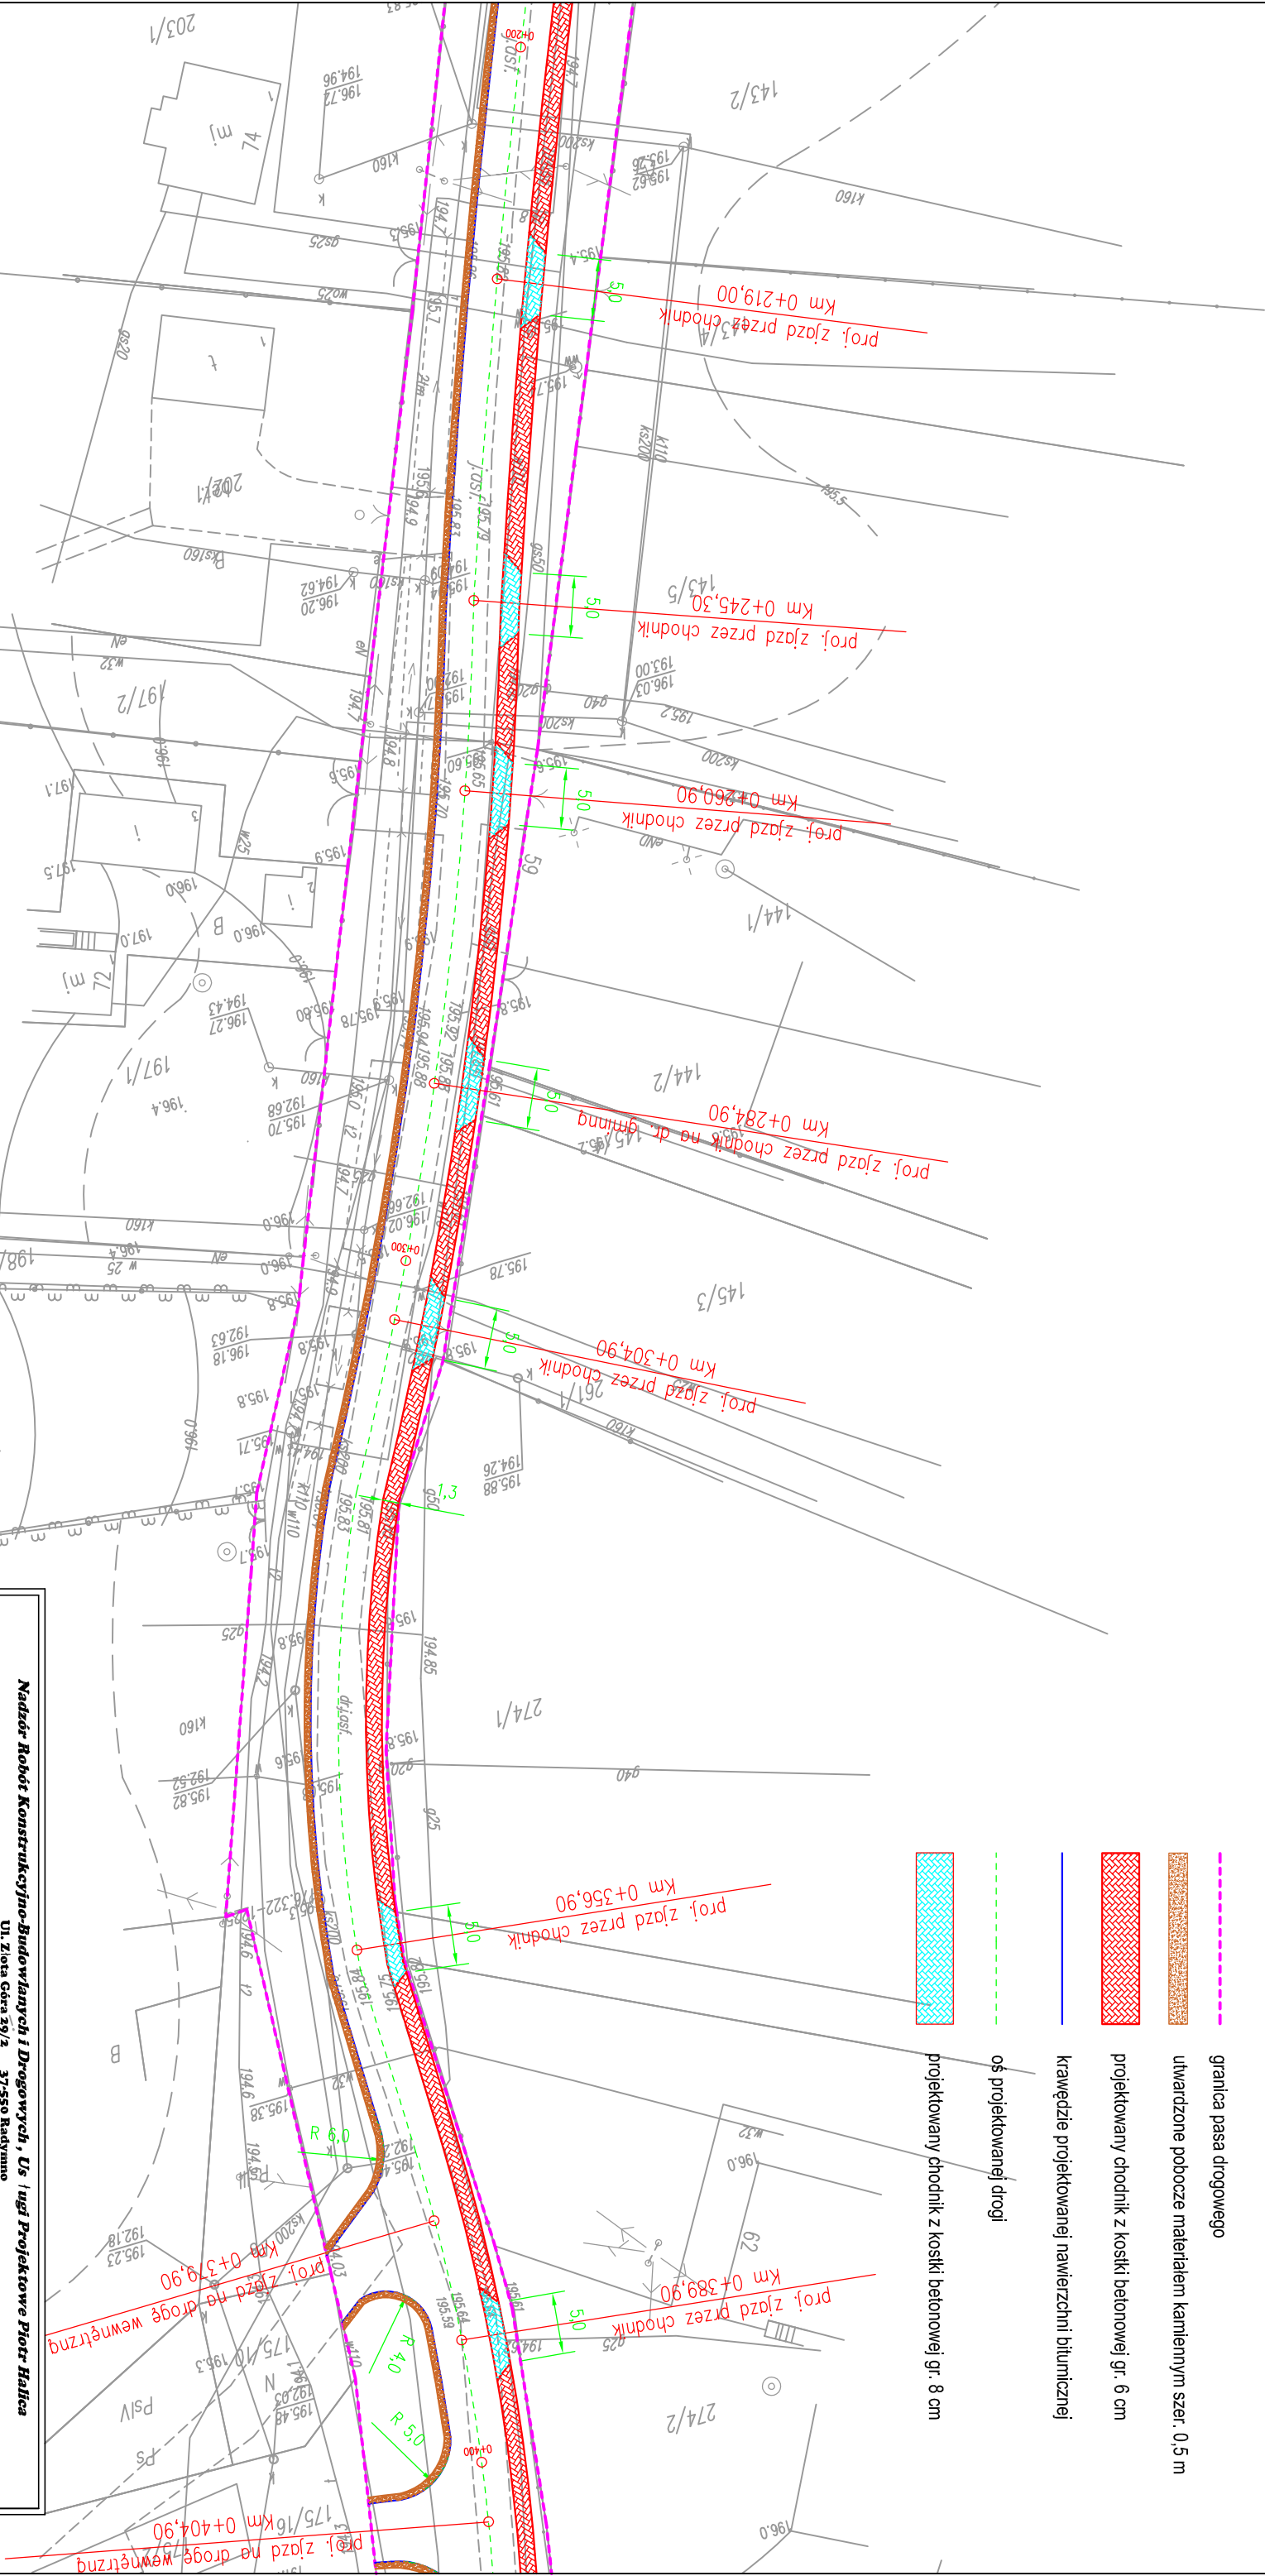

- granicza pasa drogowego
- utwardzone pobocze materiałem kamieniem szer. 0,5 m
- projektowany chodnik z kostki betonowej gr. 6 cm
- krawężcie projektowanej nawierzchni bitumicznej
- oś projektowanej drogi
- projektowany chodnik z kostki betonowej gr. 8 cm

Nadzór Robót Konstruktcyjno-Budowlanych i Drogowych, Usługi Projektowe Piotr Halica			
Ul. Ziota Gara 29/2 37-550 Radymno NIP 792-159-07-40 REGON 650945496			
Investor:	Przedsięwzięcie budowlane:		
GMINA MEDYKA Medyka 288 37-732 Medyka	"Przebudowa drogi gminnej nr 116301R Hurko-Hureczko "		
Faza opracowania:	Część:		
Projekt wykonawczy	CZĘŚĆ RYSUNKOWA		
Funkcja	Tytuł, imię, nazwisko	Nr uprawn., specjalność	Data
Opracował	mgr inż. Norbert Gurdziel	-	08.2017
Projektant	inż. Piotr Halica	PDK0064/OWOD/16	08.2017
Skala:	Tytuł rysunku:		Numer rysunku:
1:500	PLAN SYTUACYJNY		2