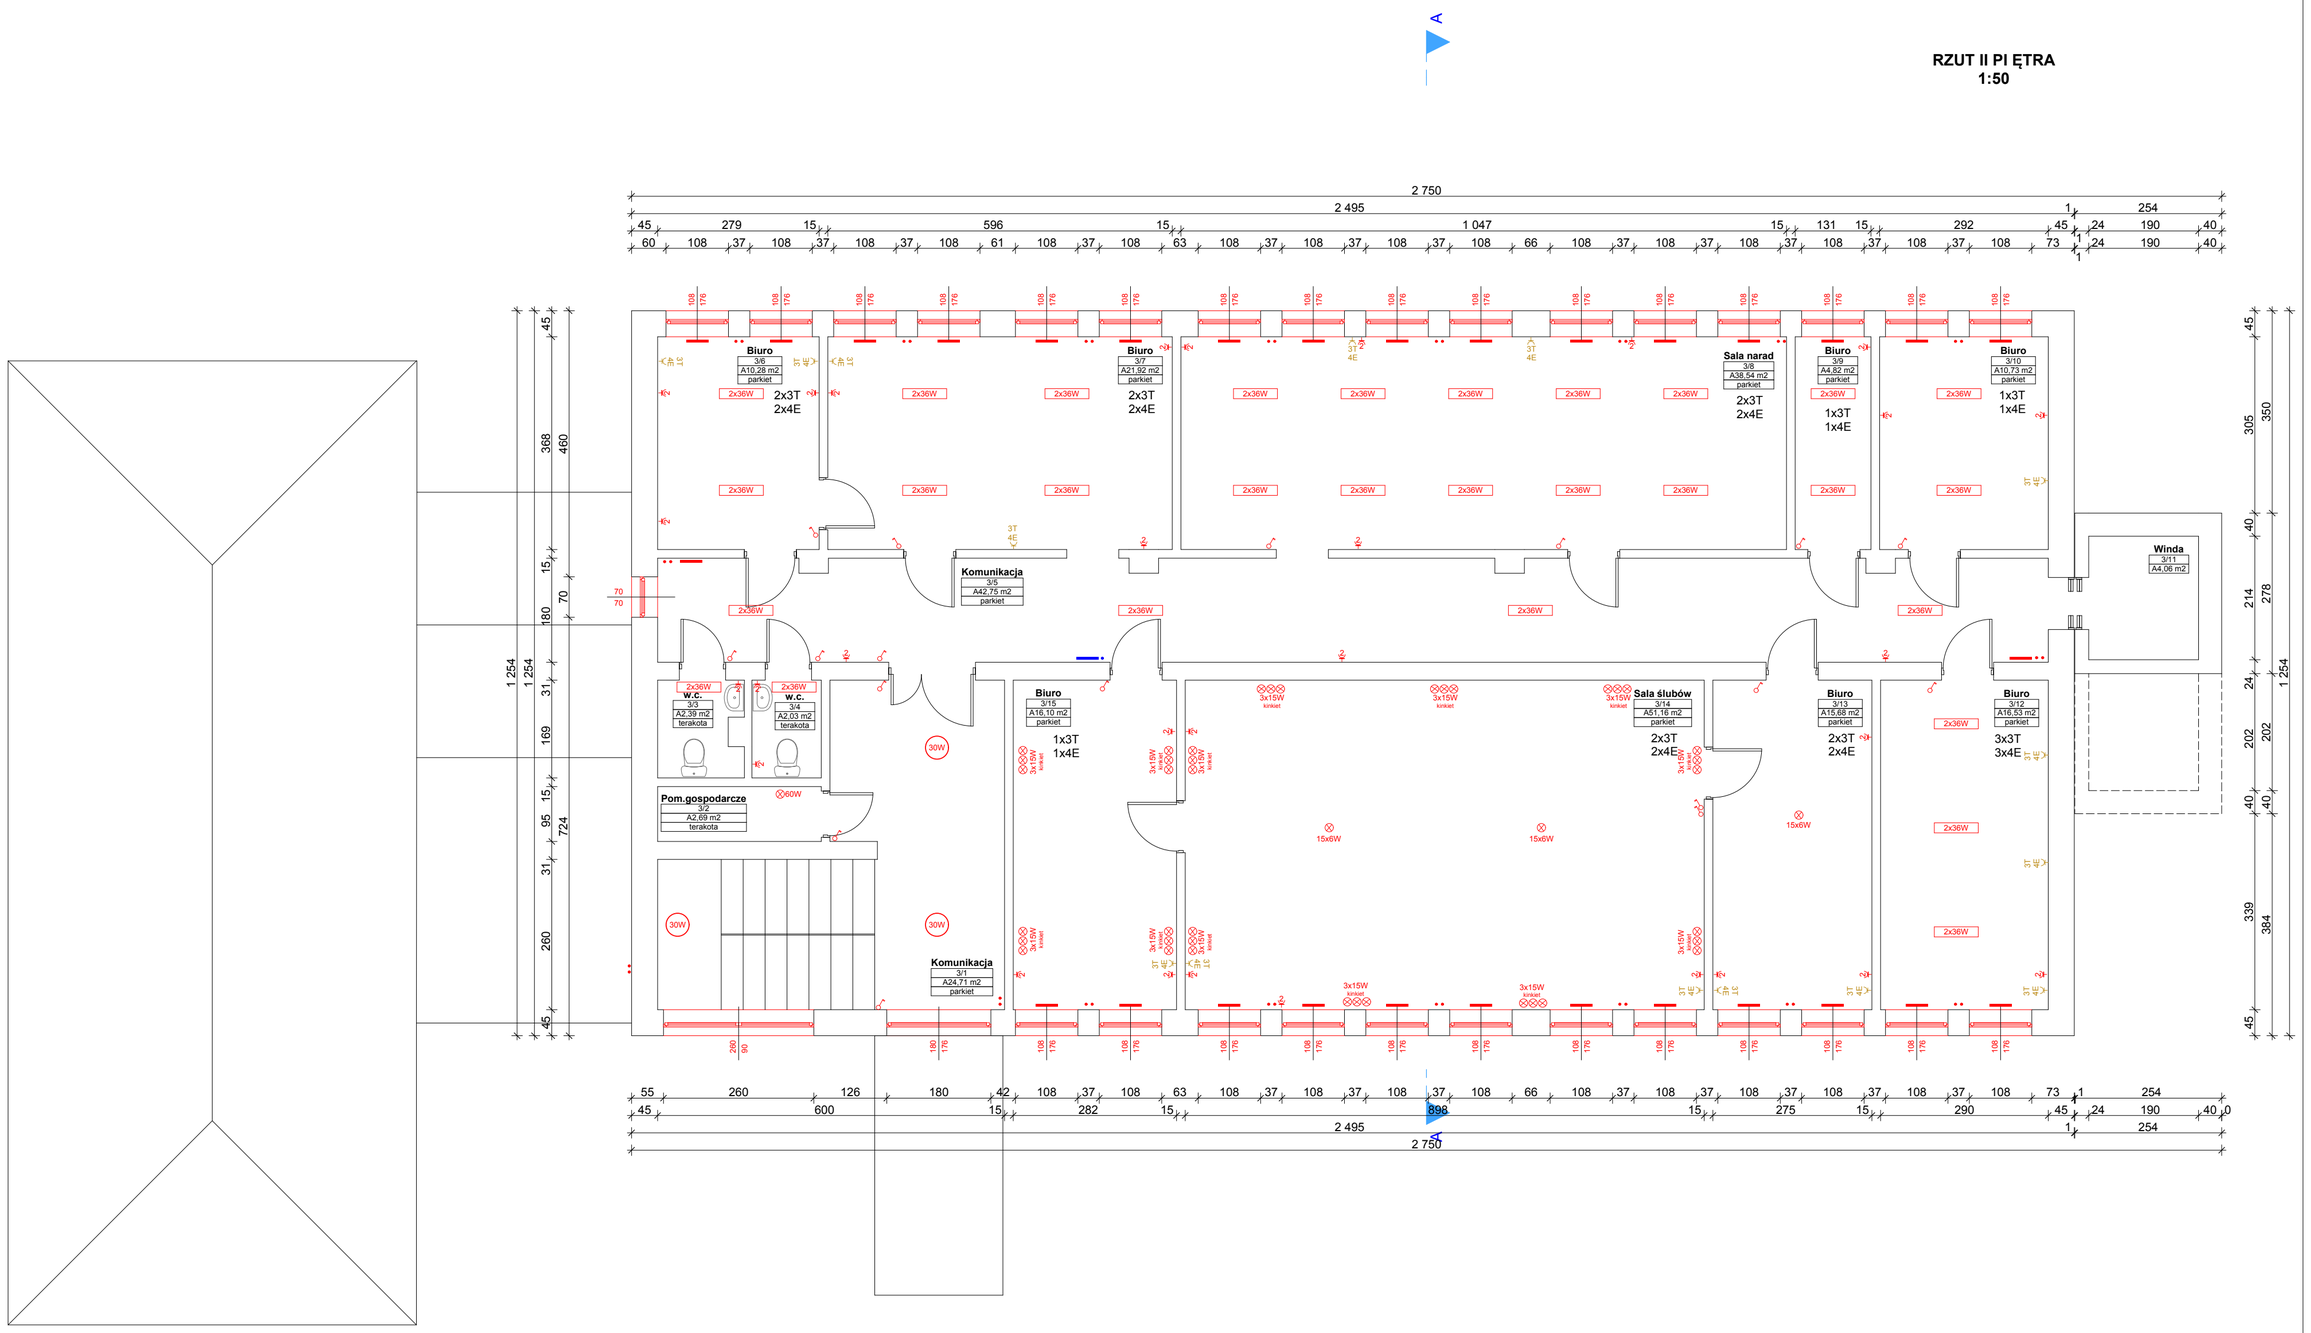RZUT II PI ĘTRA
1:50