


# INWENTARYZACJA POMIESZCZEŃ

Nr pom.	Nazwa pomieszczenia	Powierzchnia m2
1,06	Sala chorych	27,53
1,12	Archiwum	9,30
1,13	Sala spotkań	3,20
1,14	Korytarz	14,94
	Razem	54,97

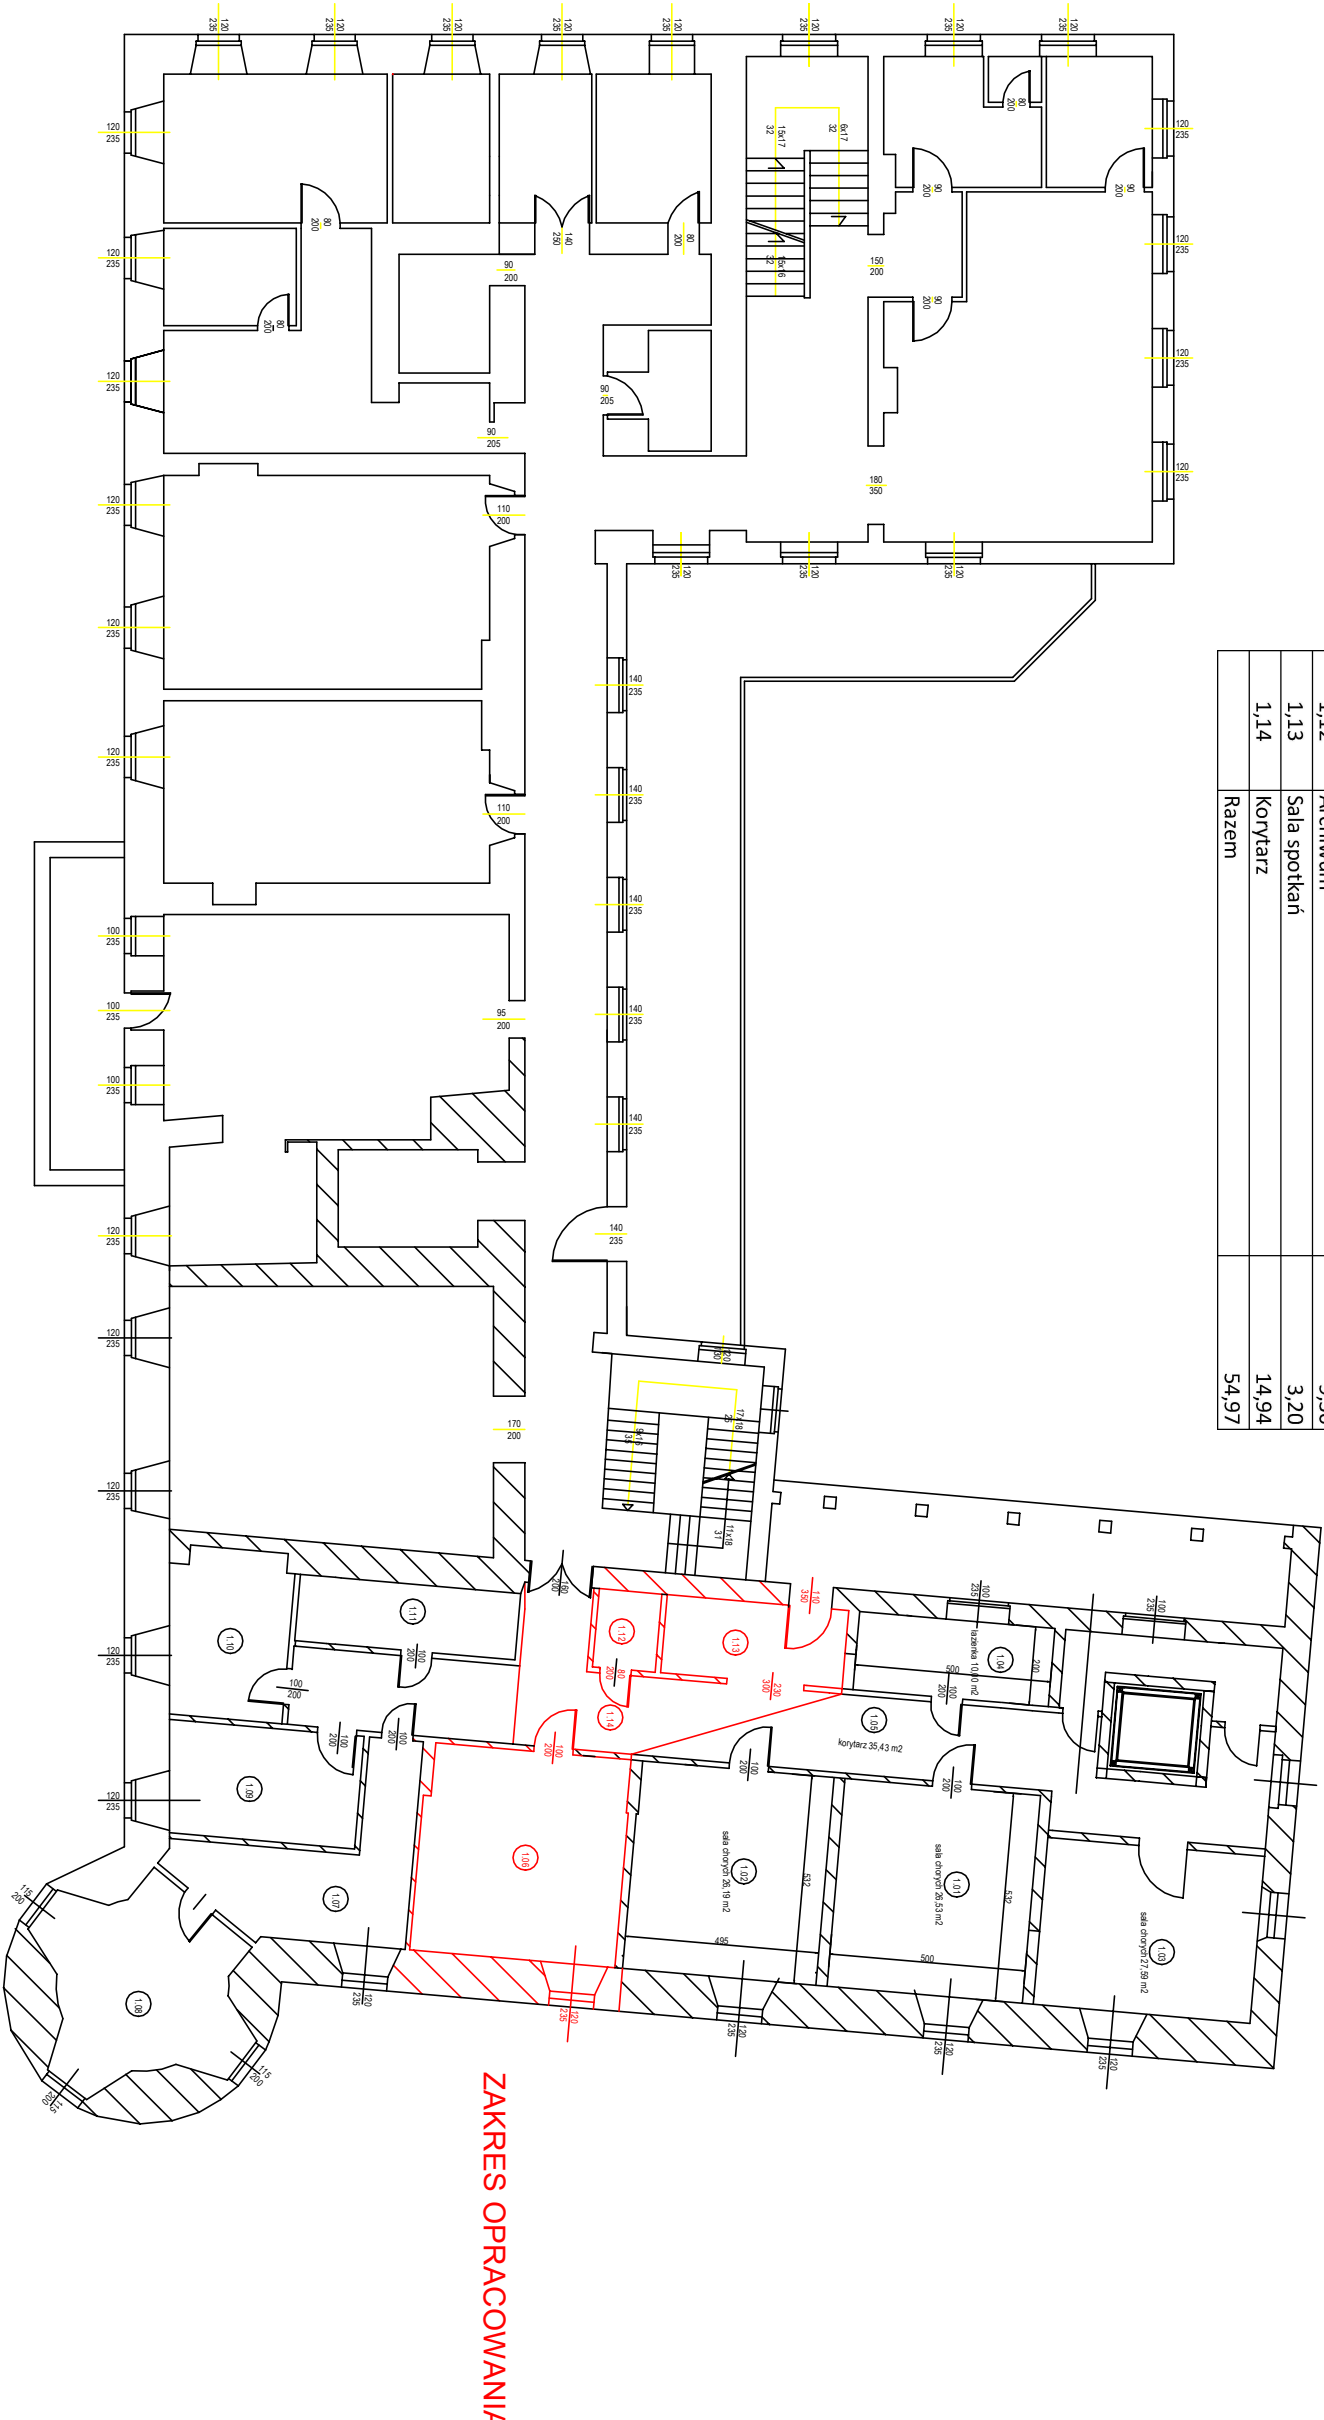

DATA 09 2024	EPU PROJEKT SP. Z O.O. 45-716 OPOLE UL SPYCHALSKIEGO 13/208				NR RYS. <b>101</b>
PROJEKTOWAŁ: MGR INŻ. ARCH. EWELINA GROT	architektura: 09/OPOK.2011	NAZWA INWESTYCJI I ADRES	Inwentaryzacja budowlana obiektów 48-317 Korfańków ul.Wyzwolenia 11	BRANŻA budowlana	SKALA
OPRACOWAŁ: MGR INŻ. ARCH. EWELINA GROT	architektura: 09/OPOK.2011	INWESTOR	Opolskie Centrum Rehabilitacji 48-317 Korfańków ul.Wyzwolenia 11	TEMAT RYSUNKU	1:200