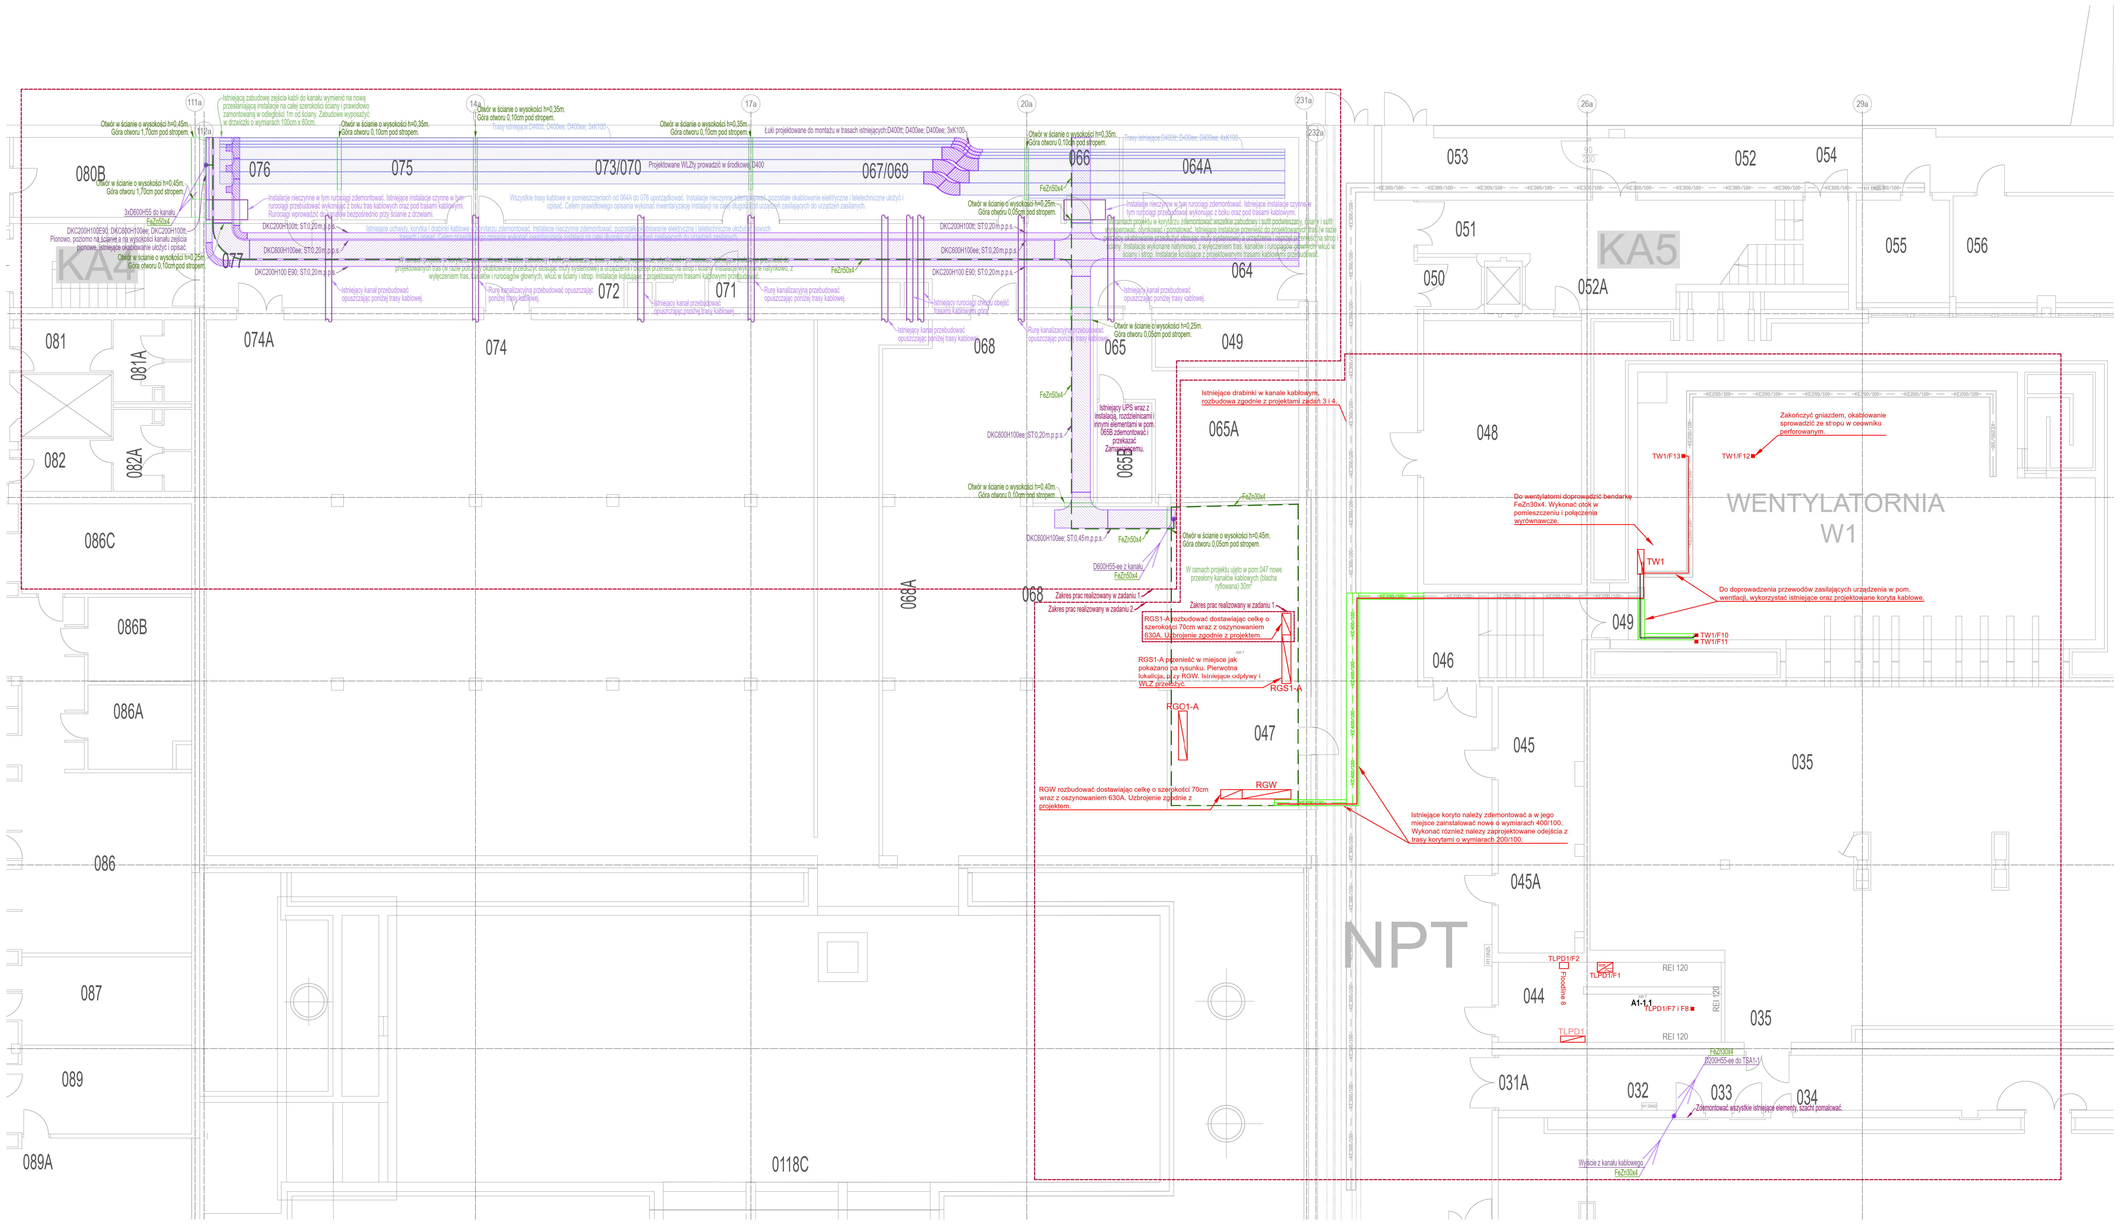

PRZEDSIĘBIORSTWO ORGANIZACJI INWESTYCJI ALLPLAN Sp. z o.o.
ul. Mahoniowa 14, 85-390 Bydgoszcz

FAZA / PHASE
PROJEKT WYKONAWCZY

TYTUŁ / PROJECT TITLE
Adaptacja pomieszczeń na magazyn najcenniejszych rękopisów.

ADRES / ADDRESS
al. Niepodległości 213, 02-086 Warszawa
j. ewid. 146506_8; obręb ewid. 2-01-06; dz. ewid. nr 21

BRANŻA / INDUSTRY
ELEKTRYKA

INWESTOR / CLIENT
Biblioteka Narodowa, al. Niepodległości 213
02-086 Warszawa

PROJEKTOWAŁ / DESIGNED BY	NR UPR. O PROJEKTOWANIU / LICENCE NO.	PODPIS / SIGNATURE
MGR INŻ. DARIUSZ NARUSZEWICZ	WAM/0068/PWOE/11	
SPECJALNOŚĆ / SPECIALTY: Opracowania budowlane do projektowania bez ograniczeń w specjalności instalacyjnej w zakresie sieci, instalacji i urządzeń elektrycznych i elektroenergetycznych		
SPRAWDZIŁ(A) / VERIFIED BY	NR UPR. O PROJEKTOWANIU / LICENCE NO.	PODPIS / SIGNATURE
MGR INŻ. TOMASZ NIEDŹWIECKI	PDL/0058/POOE/11	
SPECJALNOŚĆ / SPECIALTY: Opracowania budowlane do projektowania bez ograniczeń w specjalności instalacyjnej w zakresie sieci, instalacji i urządzeń elektrycznych i elektroenergetycznych		
OPRACOWANIE / CREATED BY		PODPIS / SIGNATURE
MGR INŻ. DANIEL DĄBROWSKI		
KACPER FITAS		

TEMAT / SUBJECT
Rzut poziomu niskiego parteru (Np) - instalacje elektryczne z wyłączeniem oświetlenia

NR RYSUNKU / DRAWING NUMBER: E-06a

REWIZJA

DATA / DATE: KWIECIEŃ 2024

SKALA / SCALE: 1:100