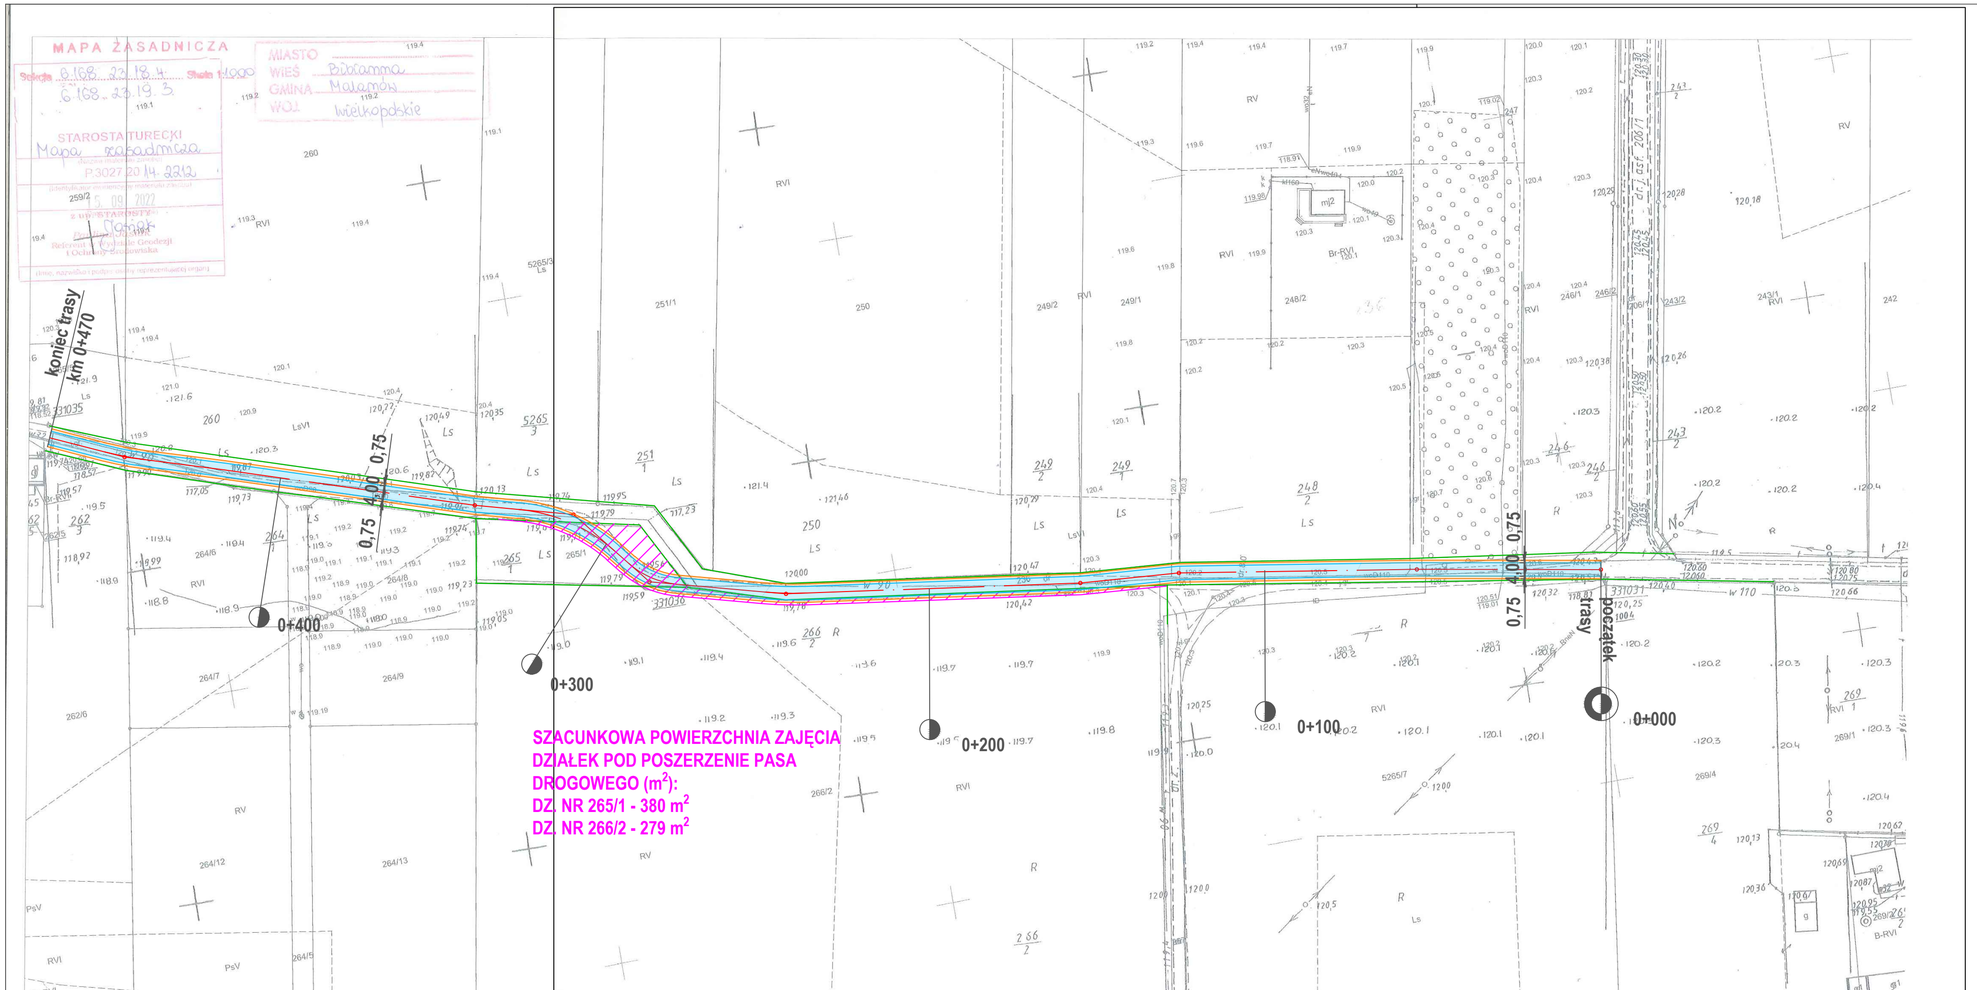

LEGENDA:

- nawierzchnia jezdni z betonu asfaltowego
- pobocza o nawierzchni kamiennej
- W1 wierzchołki trasy
- oś
- granice

JEDNOSTKA PROJEKTOWA		
PROJEKTOWANIE I BUDOWA DRÓG Hieronim Maciejewski Ul. L. Kruszyńskiego 37, 62-700 Turek		
Stadium	PROGRAM FUNKCJONALNO-UŻYTKOWY	
Temat	Budowa drogi w Bibiannie	
Tytuł rysunku	PROJEKT ZAGOSPODAROWANIA TERENU	
Branża	DROGOWA kod PCV 45233140-2	
Stanowisko	imię i nazwisko	Podpis
Projektant	Hieronim Maciejewski	
Nr. uprawnień	WKP/0240/ZOOD/06	
Data opracowania	Skala	Nr. rysunku
11.2022	1: 1000	2