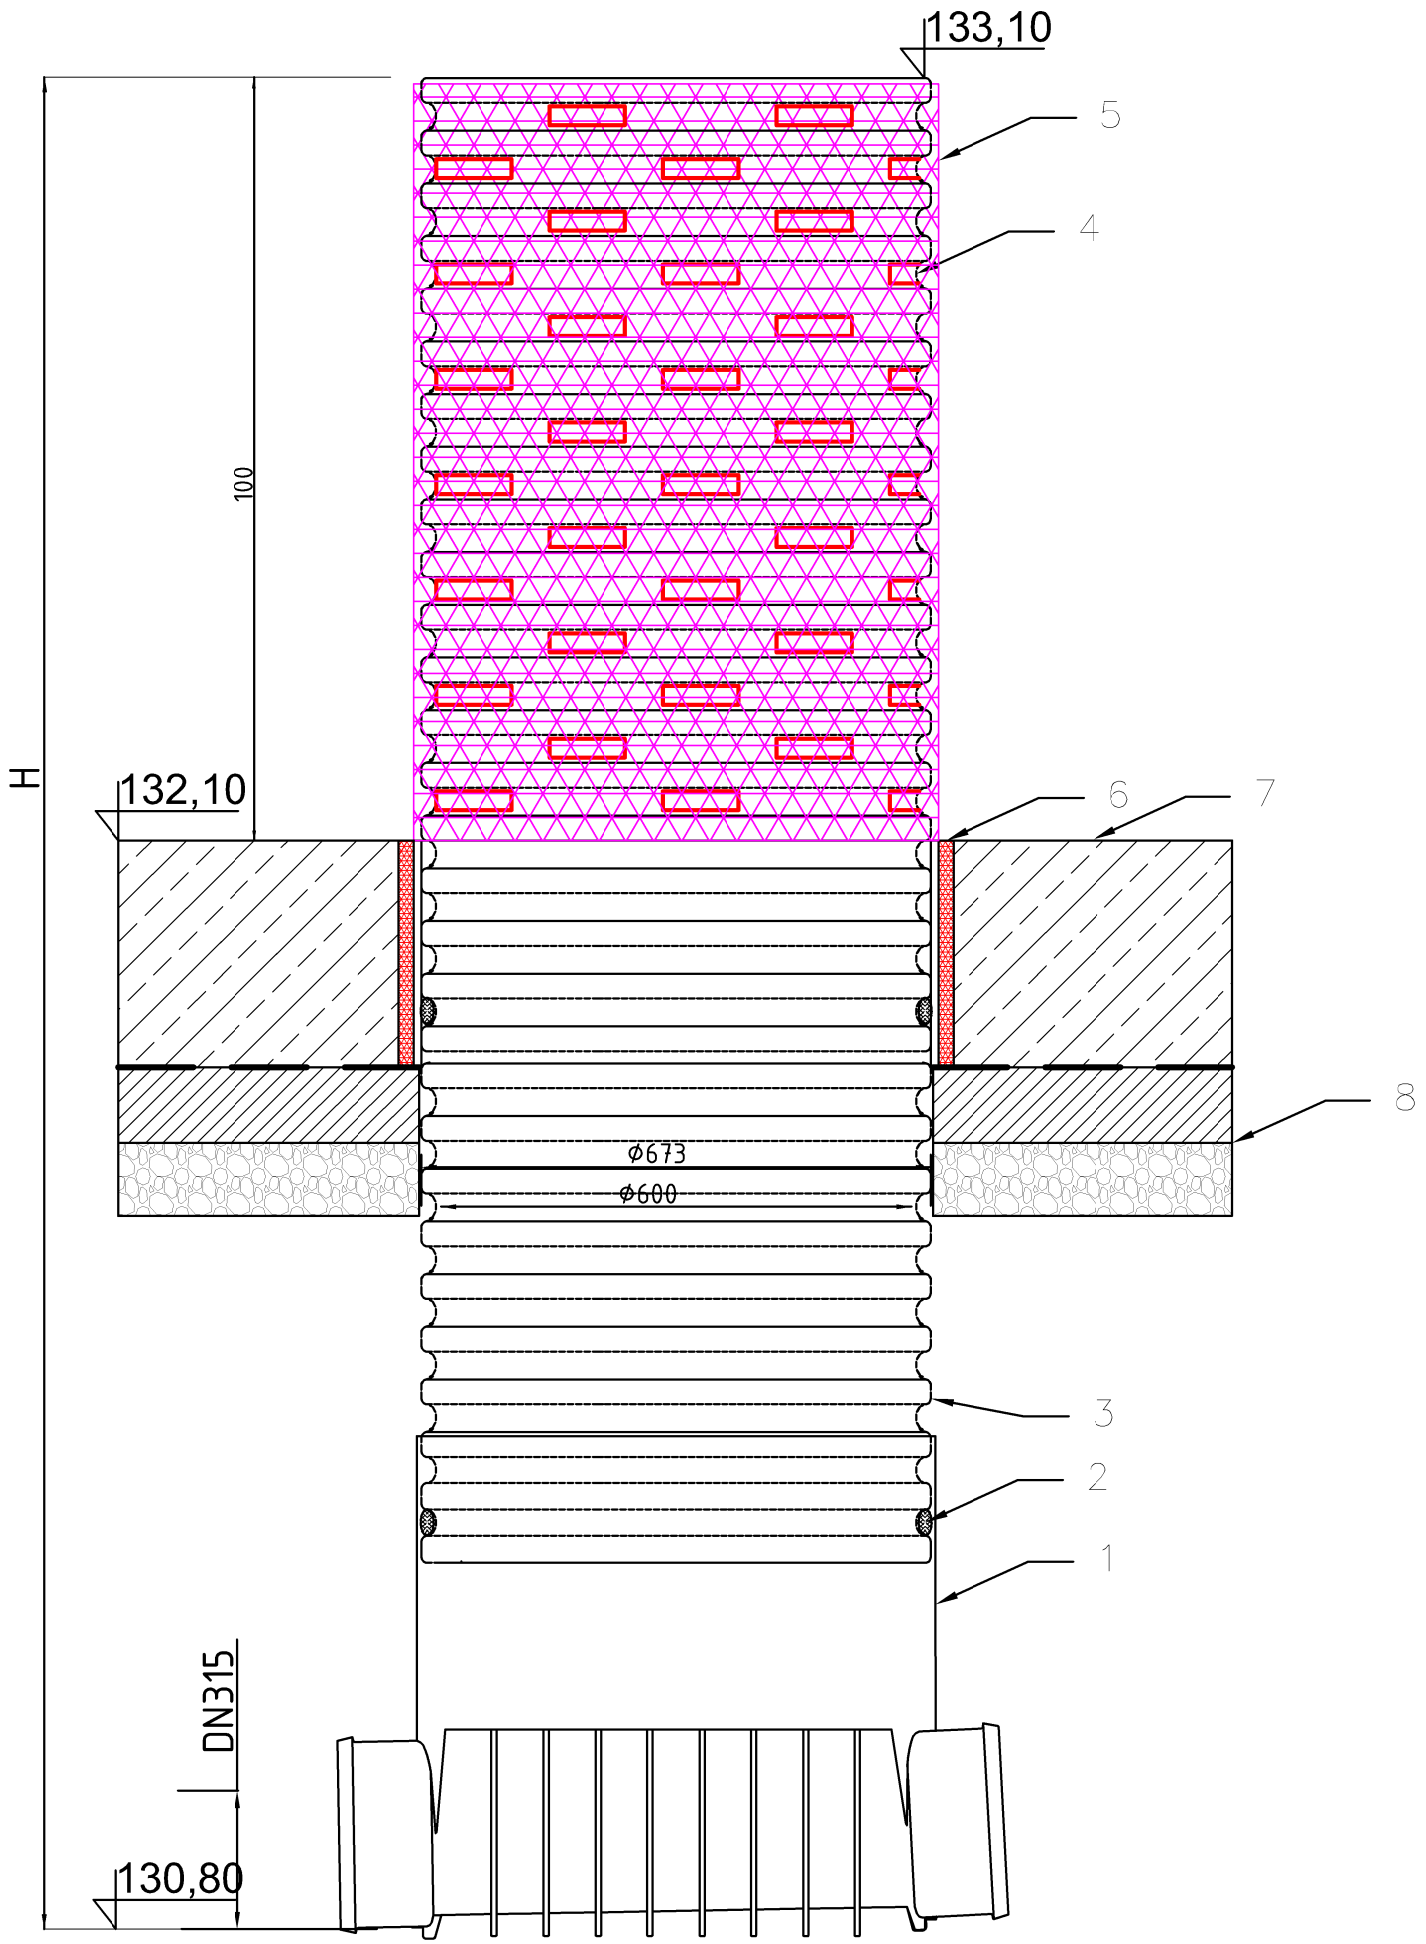

1. Kineta przelotowa lub zbiorcza PP
2. Rura trzonowa PP z rury kielichowej o średnicy wewnętrznej DN/ID600 SN8
3. Uszczelka do rury strukturalnej 600
4. Rura perforowana PP DN/ID600 SN8
5. Geotkanina separacyjno-filtracyjna w dwuch warstwach układanych mijankowo
6. Uszczelnienie przejścia rury przez płytę denną piaskownika
7. Żelbetowa płyta denna piaskownika
8. Podbudowa pod płytę denną:
   - -folia izolacyjna
   - -fundament betonowy z betonu min. B10 gr. 10cm
   - -podbudowa z kruszywa łamanego stabilizowaneog mechanicznie

Wymagania:
- studnia zgodna z PN-EN 13598-2:2009 PN-EN 476:2011
- dopuszczenie do stosowania w pasie drogowym
- włazy zgodne z PN-EN 124:2000
- uszczelki zgodne z PN-EN 681-1:2000

Inwestor	Gmina i Miasto Nowe Skalmierzyce ul. Ostrowska 8 63-460 Nowe Skalmierzyce
Jednostka projektowa	Zakład Projektowo-Usługowy Inżynierii Środowiska "PRIMEKO" 62-800 Kalisz, ul.Łódzka 210 tel/fax 62 767 02 63 www.primeko.com.pl e-mail: primeko@o2.pl
Stadium	PT
Skala	-
Data oprac.	Listopad 2022r.
Nazwa obiektu	Rozbudowa systemu kanalizacji sanitarnej w gminie Nowe Skalmierzyce - budowa kanalizacji sanitarnej w miejscowości Nowe Skalmierzyce, Skalmierzyce i Boczków
Adres obiektu	obręb 0001 Nowe Skalmierzyce, obręb 0003 Boczków, obręb 0013 Skalmierzyce
Nazwa rysunku	STUDNIA FILTRACYJNA ϕ600
Projektant spec. sanitarna	inż. Jarosław Grzelak upr. nr 7131-7132/37/PW/2002
Sprawdzający spec.sanitarna	mgr inż. Monika Żurawska upr. nr WKP/0273/PWOS/06
Opracował	mgr inż. Leszek Jóźwiak
Rys nr.	5.14