



Detal mocowania zawiasu szyby

Specyfikacja:

- szklenie min. P4A zgodnie z PN EN 356
- zamki w systemie klucza centralnego mające certyfikaty potwierdzające posiadanie jednej z klas odporności na włamanie zgodnie z PN-EN 12209 - klasa 4 i klasa B
- stopy z możliwością przytwierdzenia do podłoża
- drzwi do przestrzeni ekspozycyjnej oraz technicznej wyposażone w kontakty z możliwością podłączenia do systemu obiektu
- przestrzeń ekspozycyjna z czujnikami wilgotności i temperatury z rejestratorem - obudowa w kołozie wnętrza gabłoty
- poszycie ze sklejki liściastej niepalnej min. B-S1, d0
- elementy lakierowane stalowe lakier proszkowy neutralny dla eksponatów potwierdzony pozytywnymi wynikami testów wg. metodologii ODDY TEST
- oświetlenie LED cokołu 4000K ściemniałne, włączanie DALI/Casambi
- oprawy wewnętrzne wg specyfikacji

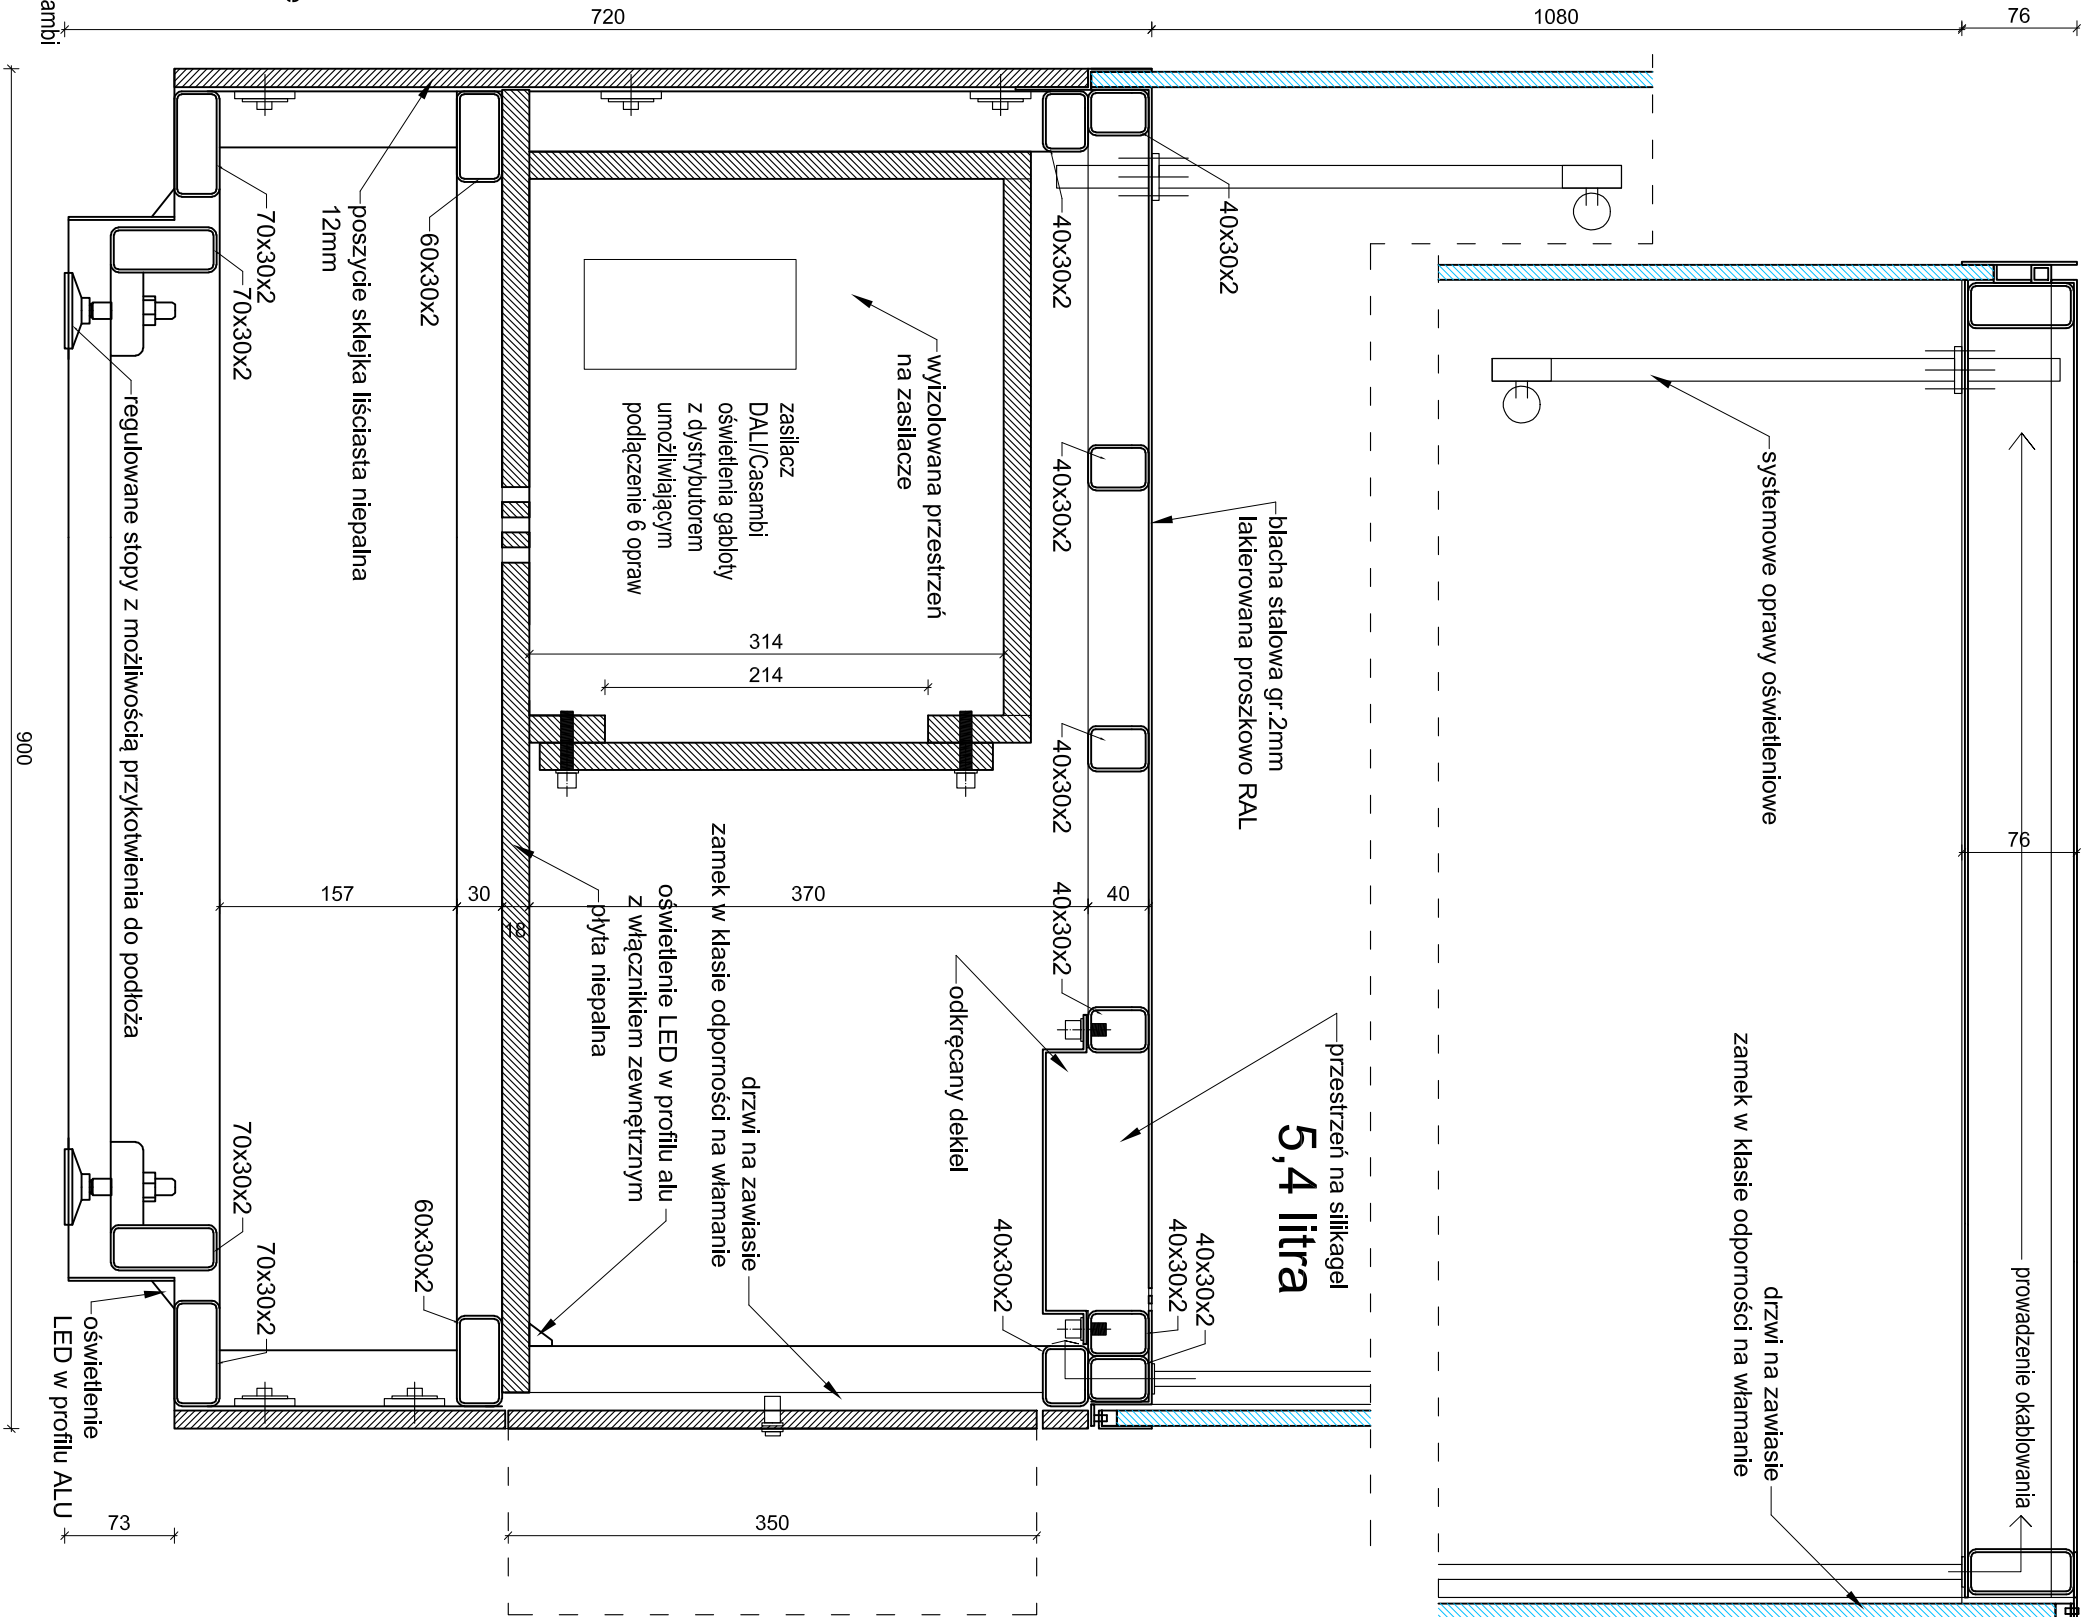

Oprawa oświetlenia gabłoty - 4 pkt.

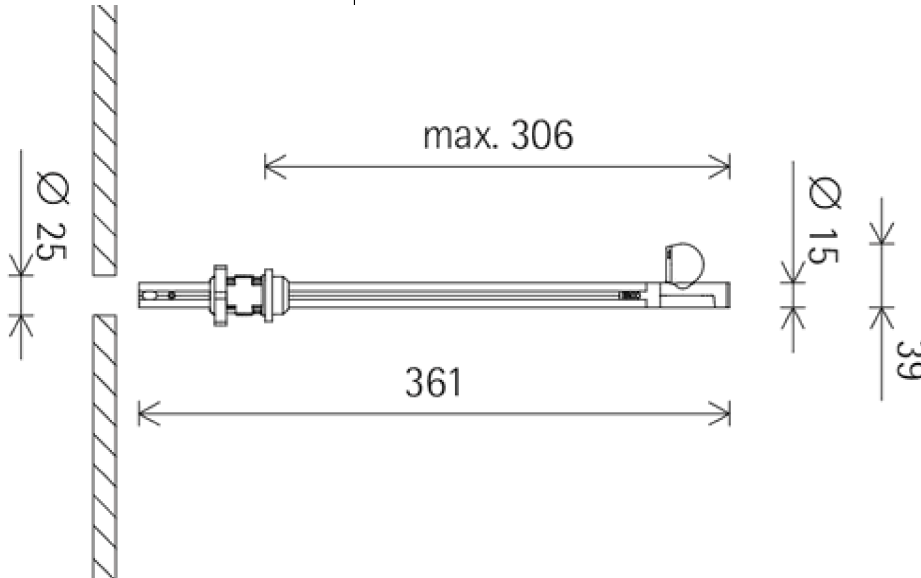

JEDNOSTKA PROJEKTOWA:			
ARB-DOMINIK BUDYN		UL. FELICJANEK 8/11	
31-104		KRAKÓW	
TELEFON: +48 604 423173		E-MAIL: o-arb@wp.pl	
Faza / Phase			
PROJEKT ARANŻACJI pom. 16			
Tytuł / Project Title			
„Opracowanie aranżacji Sali wielofunkcyjnej pod kątem multimedialnych w ramach projektu pn.: „Pełna czytelnia Rzeczypospolitej”, w ramach VII Priorytetu Kultury, Działania 7.1 Infrastruktura kultury i turystyki kulturowej Programu Fundusze Europejskie na Infrastrukturę, Klimat, Środowisko 2021-2027			
Adres / Address			
al. Niepodległości 213, 02-086 Warszawa			
i. ewid. 146506_8; obręb ewid. 2-01-06; dz. ewid. nr 21			
Branża / Industry			
ARCHITEKTURA / MULTIMEDIA			
Inwestor / Client			
Biblioteka Narodowa, al. Niepodległości 213			
02-086 Warszawa			
Projektant / Designed by		Podpis / Signature	
MGR INŻ. ARCH. DOMINIK BUDYN		MPDA 120/2017	
Specjalność / Specialty		Podpis / Signature	
Uprawnienia budowlane do projektowania bez ograniczeń w specjalności architektonicznej		Podpis / Signature	
Pracodawca / Verified by		Podpis / Signature	
NIP DEC. O NAZWIENIU PRACOWNIKI		Podpis / Signature	
Specjalność / Specialty		Podpis / Signature	
OPRACOWANIE / PREPARED BY		Podpis / Signature	
ARCH. MAGDALENA KALETA		Podpis / Signature	
Temat / Subject		Podpis / Signature	
GABŁOTA 90X90 - PRZEKROJ		PW03	
Data / Date		Skala / Scale	
KWIECIEŃ 2024		1:50	