


OBÓZ PRACY w SŁAWIĘCICACH: prace remontowo-konserwatorskie schronu typu Salzgitter 1 - etap I

Inwentaryzacja drzew do usunięcia i pielęgnacji wokół schronu

DOKUMENTACJA BADAWCZA
ZEWNĘTRZNA STRONA SCHRONU

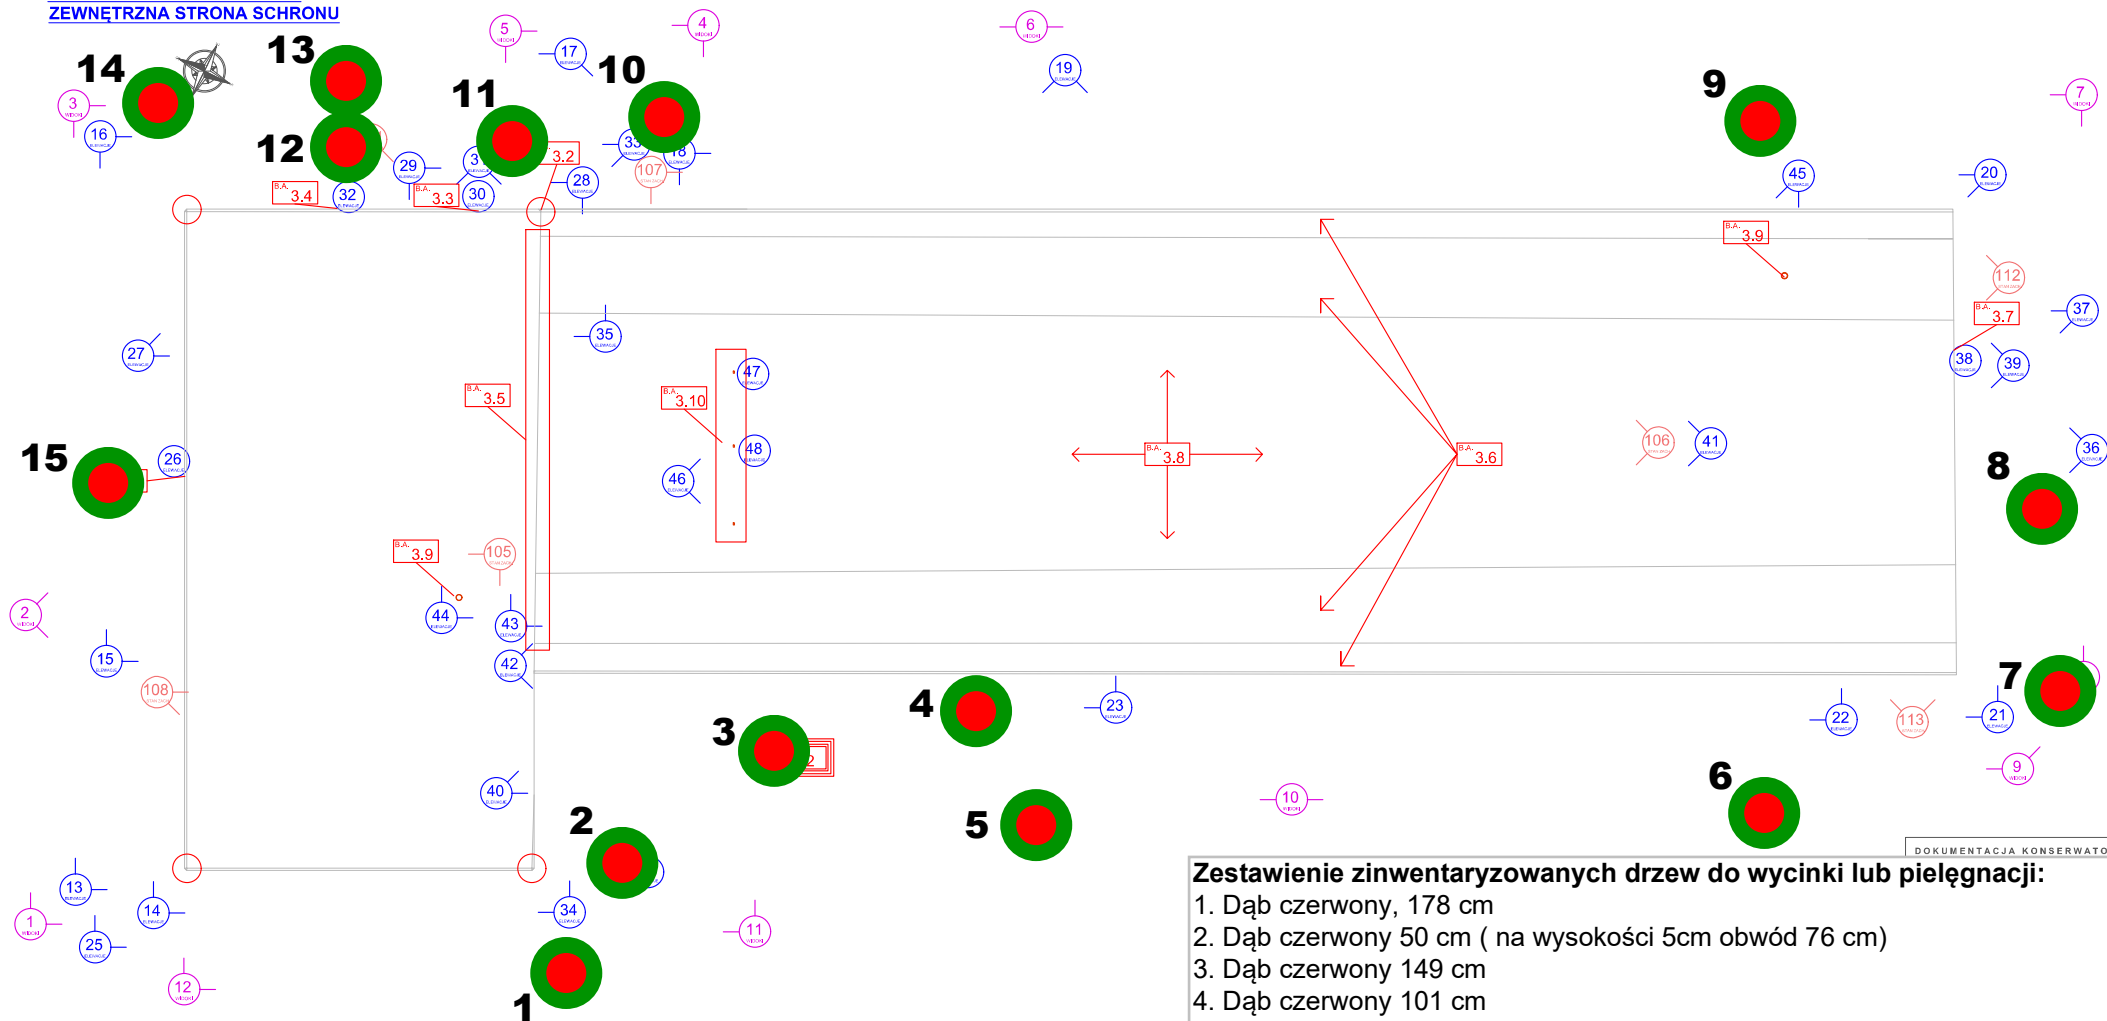

Zestawienie zinwentaryzowanych drzew do wycinki lub pielęgnacji:

1. Dąb czerwony, 178 cm
2. Dąb czerwony 50 cm (na wysokości 5cm obwód 76 cm)
3. Dąb czerwony 149 cm
4. Dąb czerwony 101 cm
5. Sosna pospolita 120 cm
6. Sosna pospolita, martwa 99 cm
7. Sosna pospolita, usychająca 95 cm
8. Dąb czerwony, 169 cm, wysokość 30 m, korona do pielęgnacji
9. Dąb czerwony. 191 cm, wysokość 30 m, korona do pielęgnacji
10. Sosna pospolita, 59 cm, martwa
11. Dąb czerwony, 103 cm
12. Dąb czerwony, 149 cm
13. dąb czerwony, 126 cm
14. Dąb czerwony, 151 cm, pielęgnacja korony 30 m
15. Sosna pospolita, 128 cm, pielęgnacja usunięcie posuszu

DOKUMENTACJA KONSERWATORSKA