


# Przekrój km od 0+000 do 0+400

11,00 m - SZEROKOŚĆ PASA DROGOWEGO

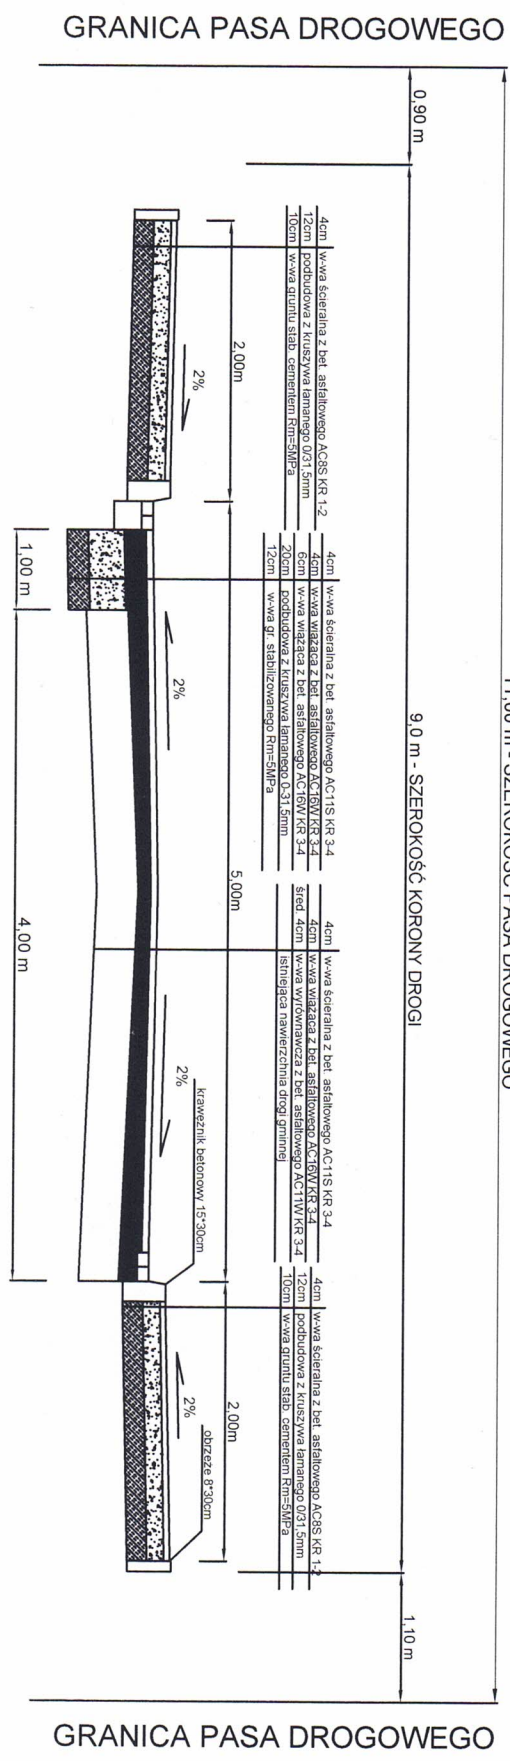

Gmina Ceków		PRZEKRÓJ POPRZECZNY OD KM 0+000 DO KM 0+400	
Kolonia			
PRZEBUDOWA DROGI RELACJI PLEWNIA - KOSMÓW-CEKÓW			
Inwestor:	Gmina Ceków Kolonia, Ceków – Kolonia 51, 62-834		Lipiec 2022R.
Projektował:	Hieronim Maciejewski upr. nr WKP/0240/ZOOD/06		
Opracował:	mgr inż. Paweł Andrzejczak		