


Dworzec Zachodni  
(stan obecny)

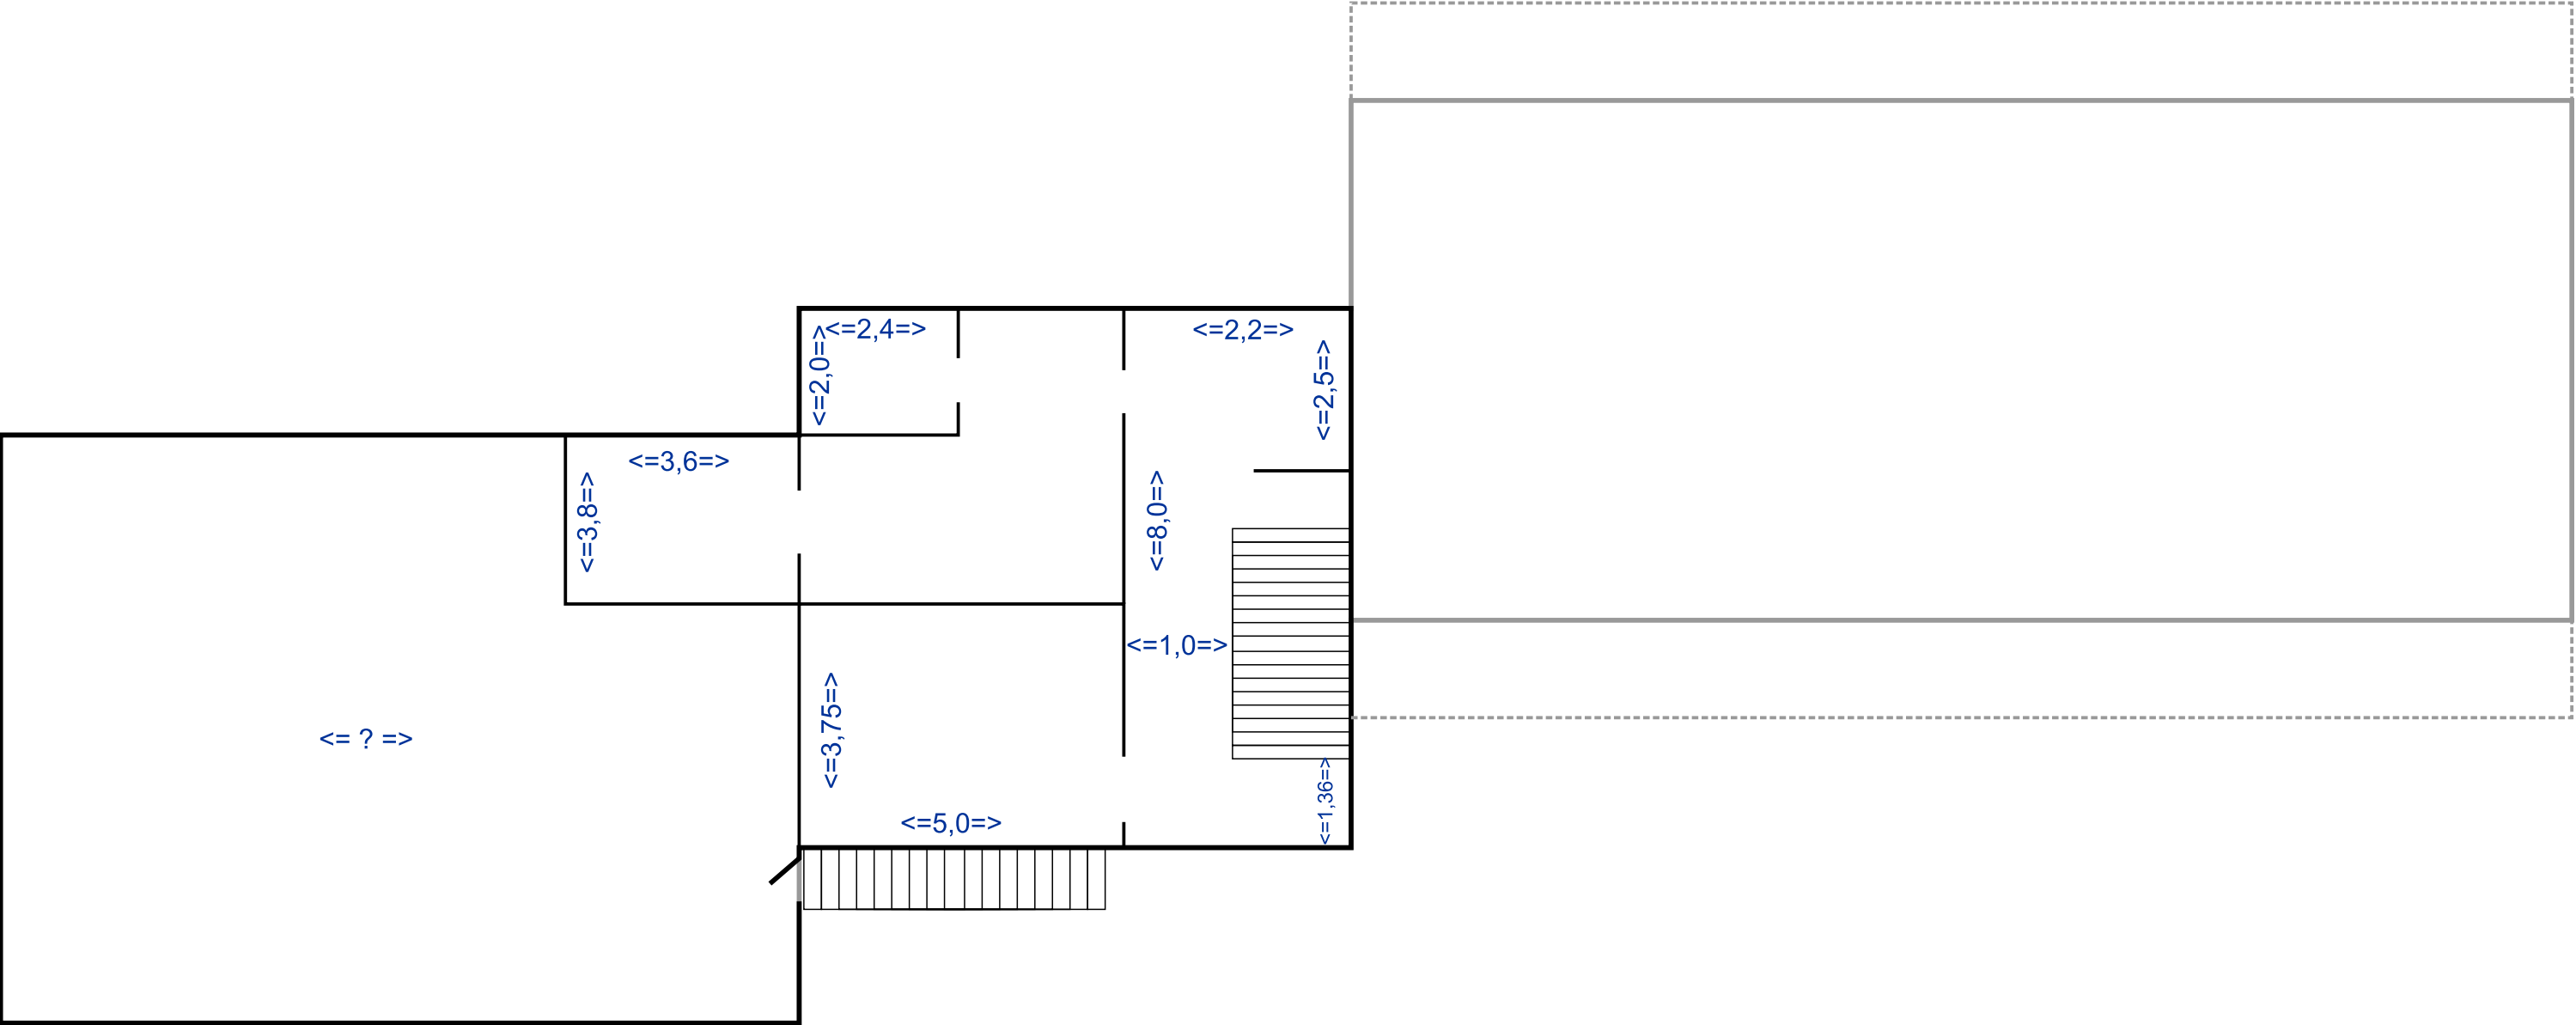

PIWNICE  
Skala 1:100  
wysokość pomieszczeń: 2,3