



Dworzec Zachodni
(stan obecny)

 


OBRYS BUDYNKU
Skala 1:100

Dworzec Zachodni
(stan obecny)

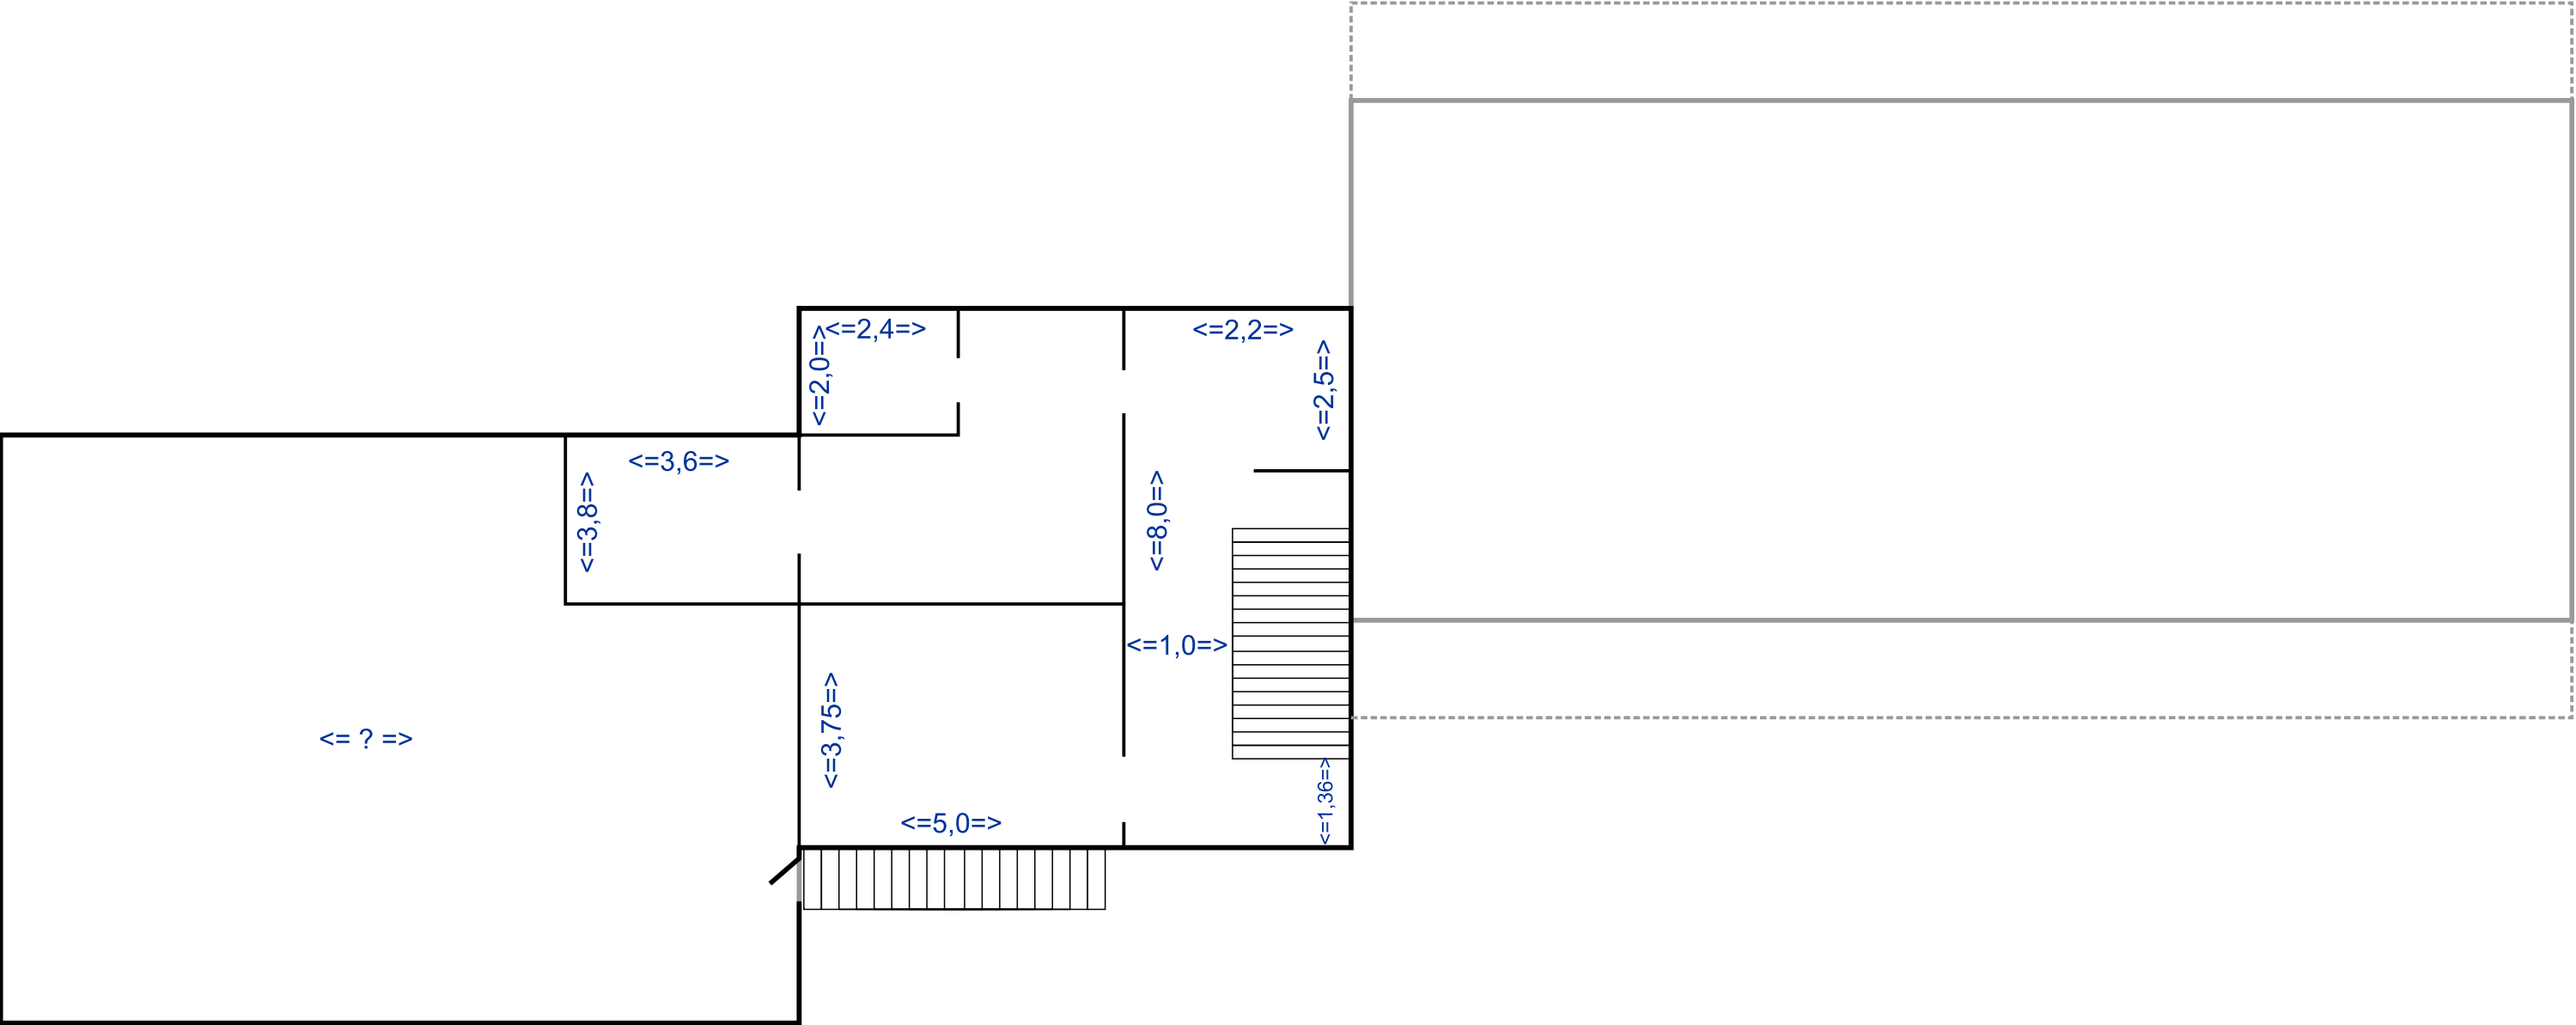


PIWNICE
Skala 1:100
wysokość pomieszczeń: 2,3

Dworzec Zachodni
(stan obecny)

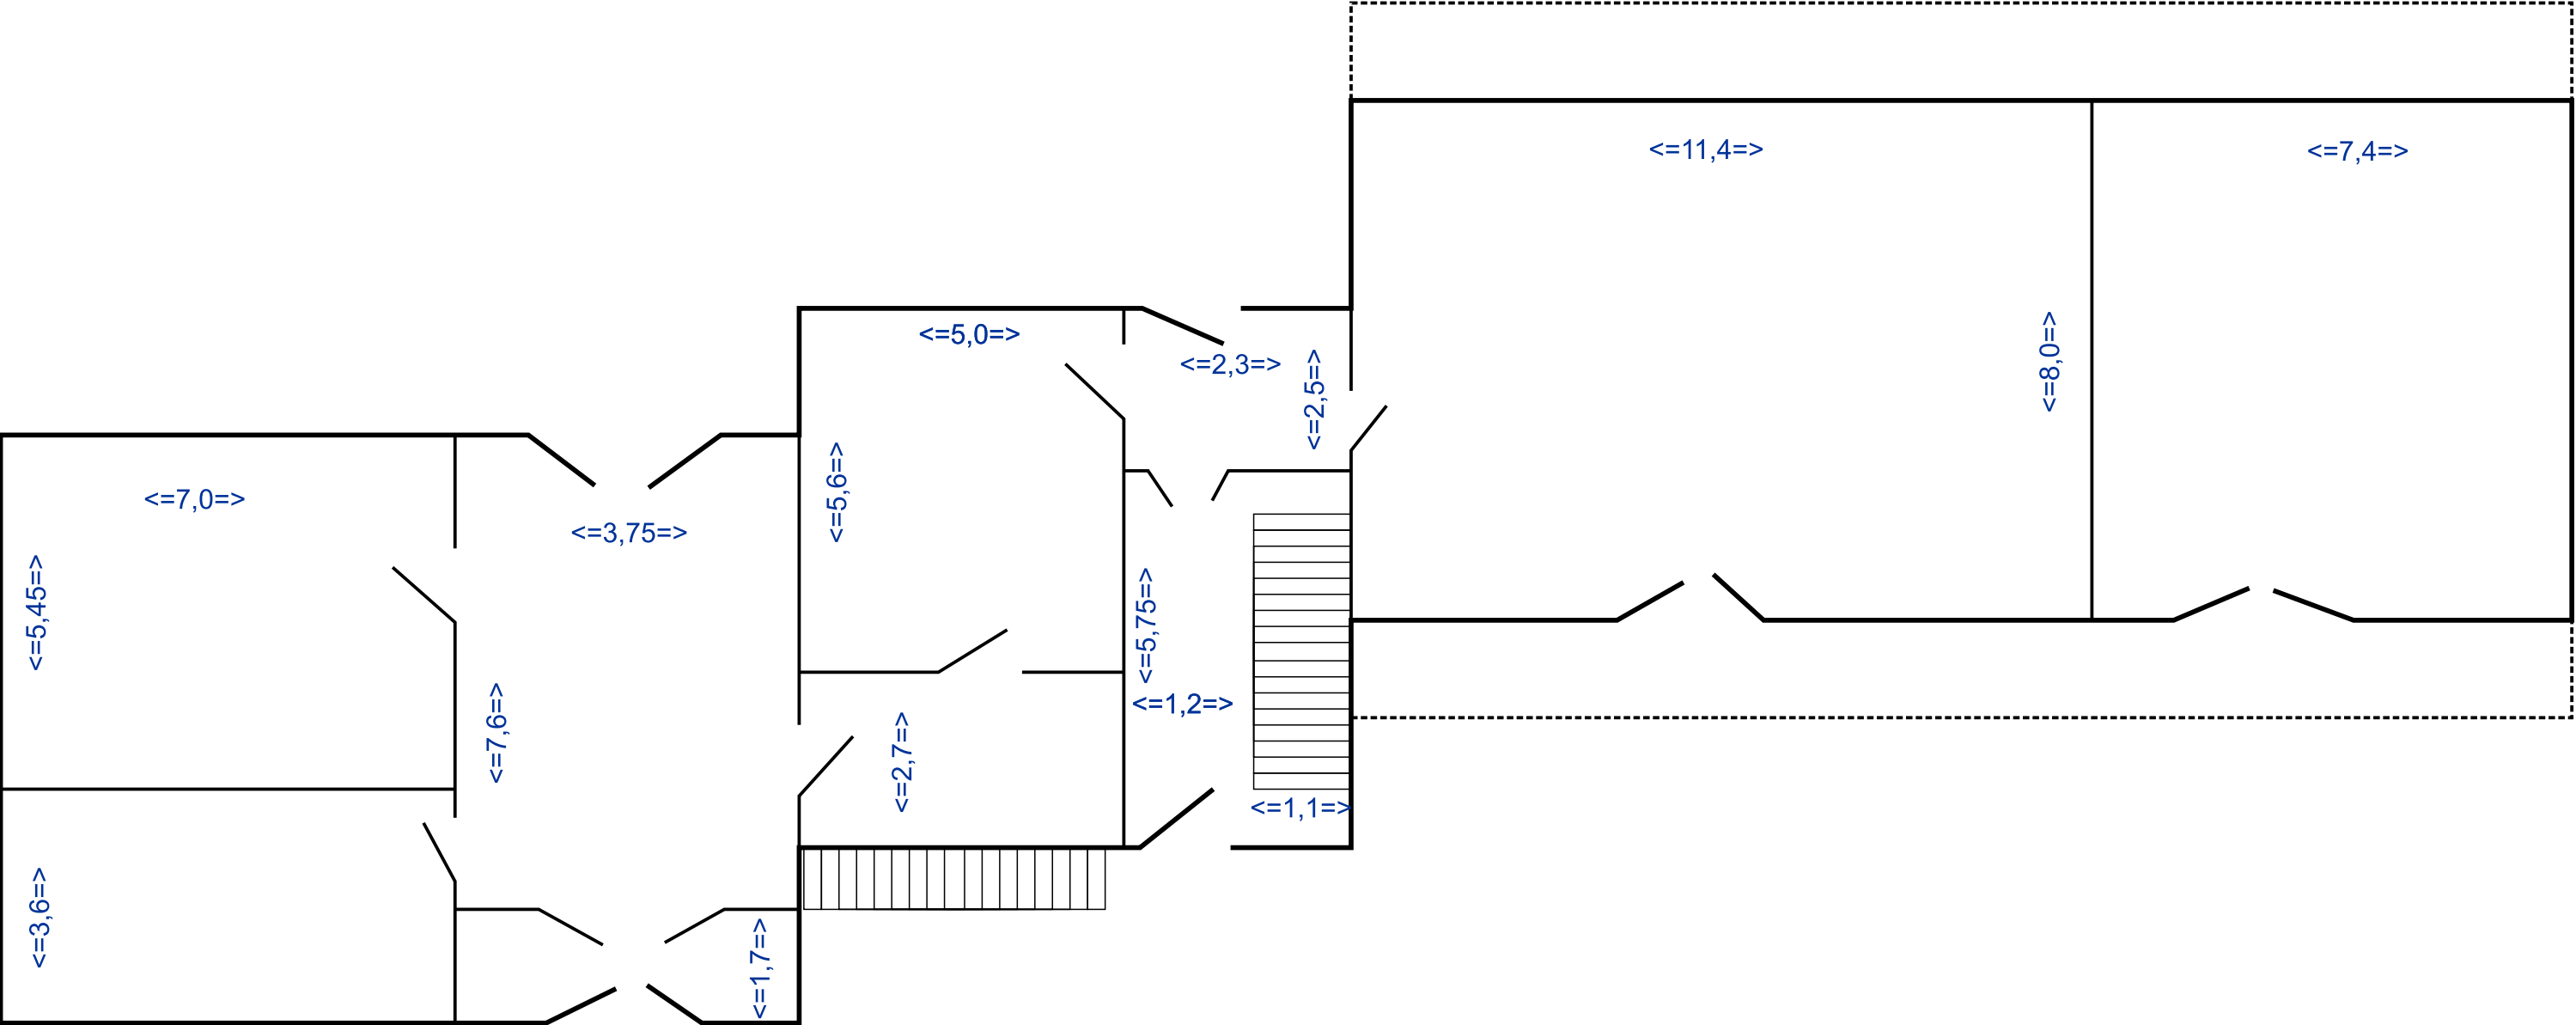


PARTER
Skala 1:100
wysokość pomieszczeń: 3,5

Dworzec Zachodni
(stan obecny)

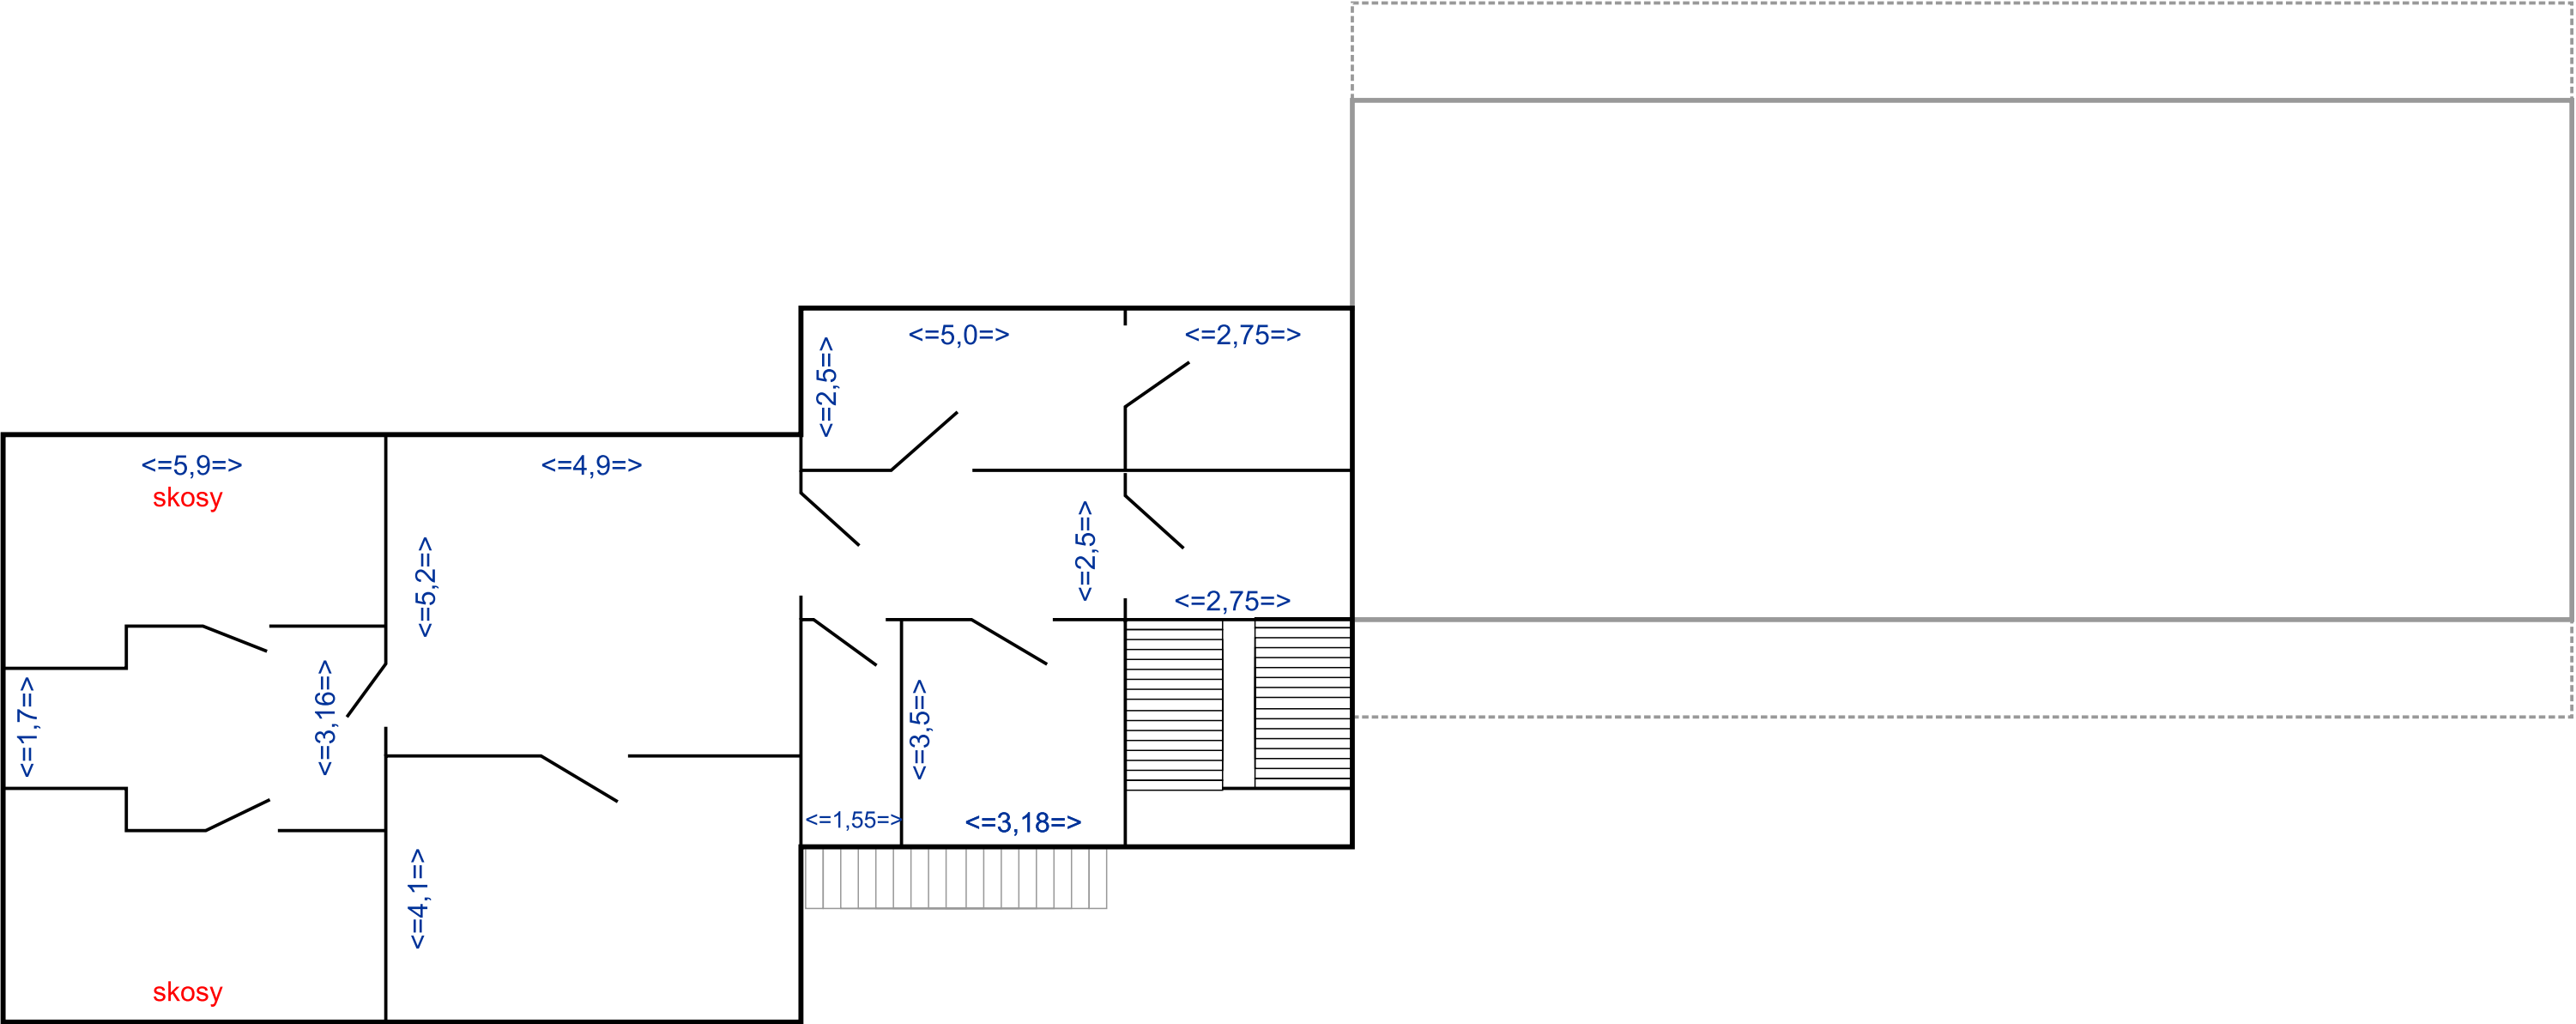

PIĘTRO
Skala 1:100
wysokość pomieszczeń: 3,0

Dworzec Zachodni
(stan obecny)

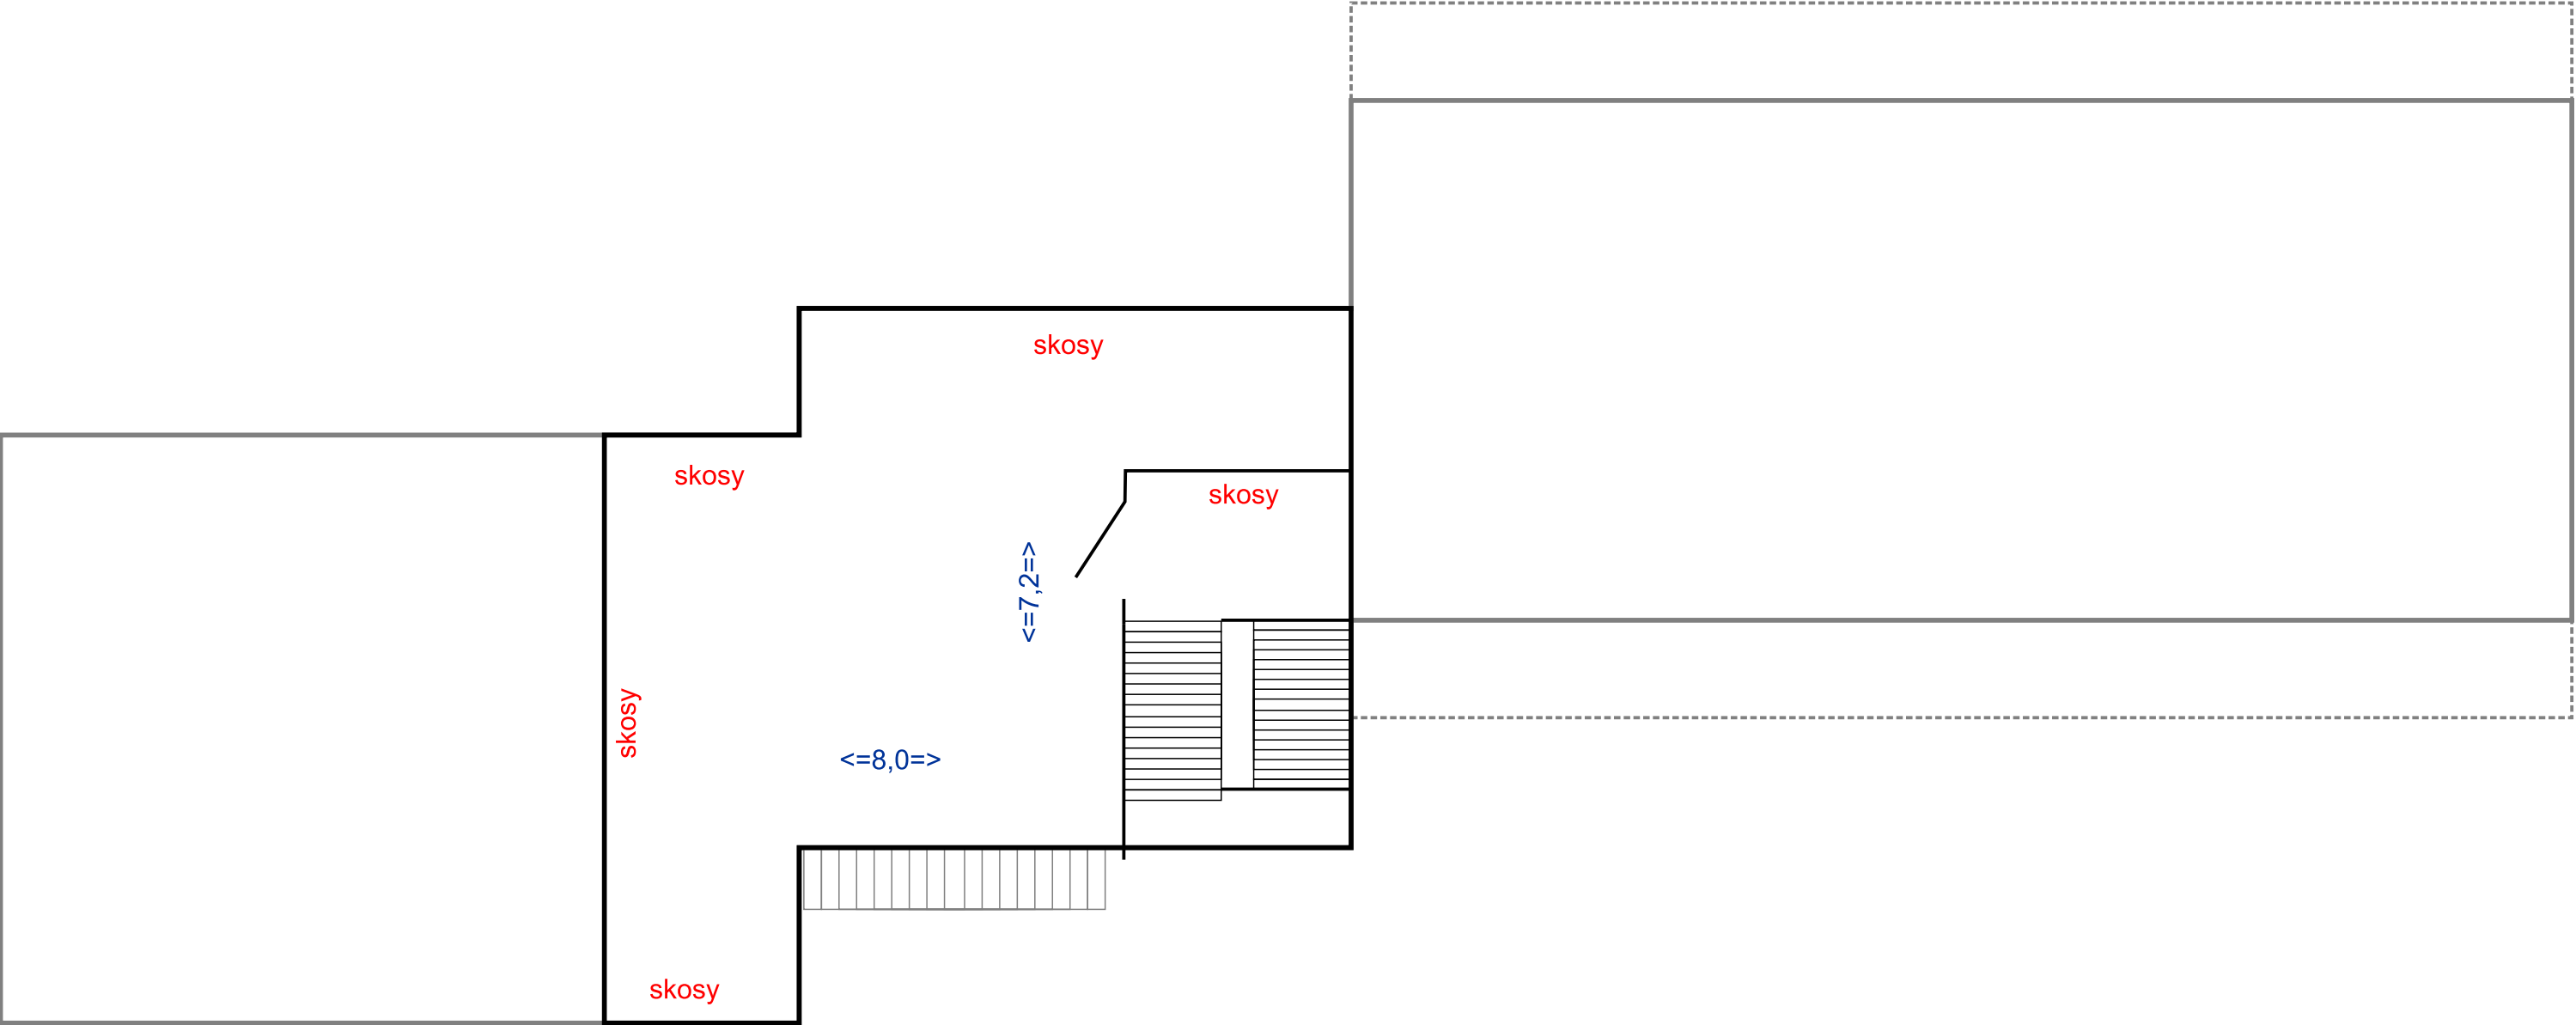

PODDASZE
Skala 1:100
wysokość pomieszczeń: 3,0