


Plan sytuacyjno-wysokościowy projektowanej  
"Przebudowy drogi gminnej dz. nr 1 w miejscowości Werginki",  
obręb 0010 - Werginki, gmina Stawiszyn  
skala 1:500

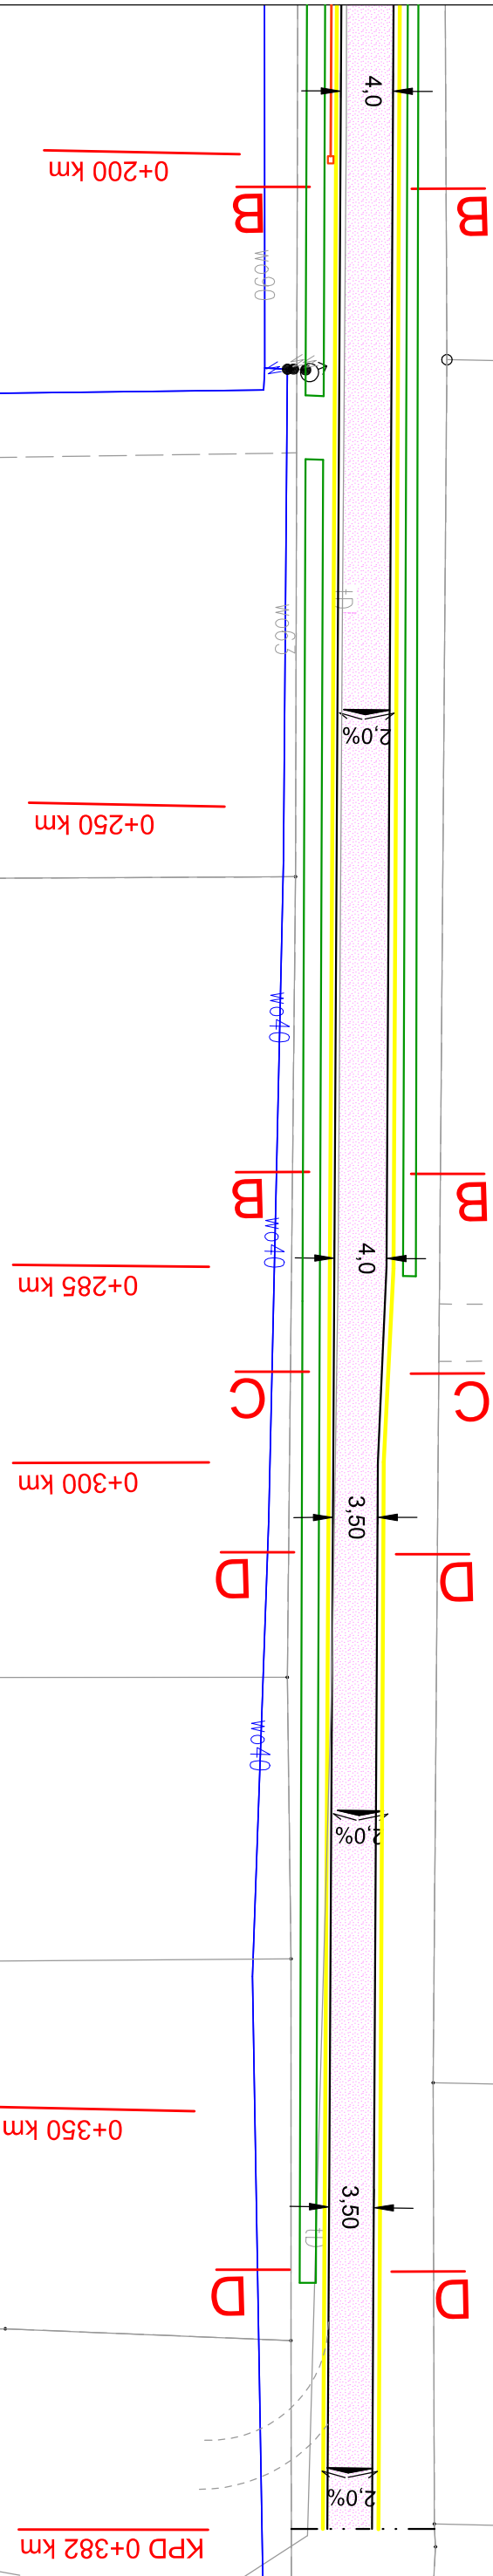

LEGENDA:

- powierzchnia przebudowywanej drogi gminnej dz. nr 1 o nawierzchni z MMA

- pobocze drogi utwardzone Kt.SM o frakcji 0/31,5mm

- kanał technologiczny

10%

- spadki poprzeczne

A-A

- przekroje konstrukcyjne

- istniejące rowy przydrożne

obiekt:	"PRZEBUDOWA DROGI GMINNEJ DZ. NR 1 W MIEJSCOWOŚCI WERGINKI", OBRĘB 0010 - WERGINKI, GMINA STAWISZYN		
rodzaj opracowania:	PROJEKT BUDOWLANY		
treść:	PLAN SYTUACYJNY		
branża:	DROGOWA		
opracował:	mgr inż. Norbert Wawrzyniak	podpis:	
projektował:	techn. Zbigniew Lorent	podpis:	
nr uprawnień:	UAN-8386/3/88		
sprawdził:	mgr inż. Zbigniew Janaszczyk	podpis:	
nr uprawnień:	20/75 WZDP Poznań		
data:	05.2021	skala:	1:500
		rys. nr	2