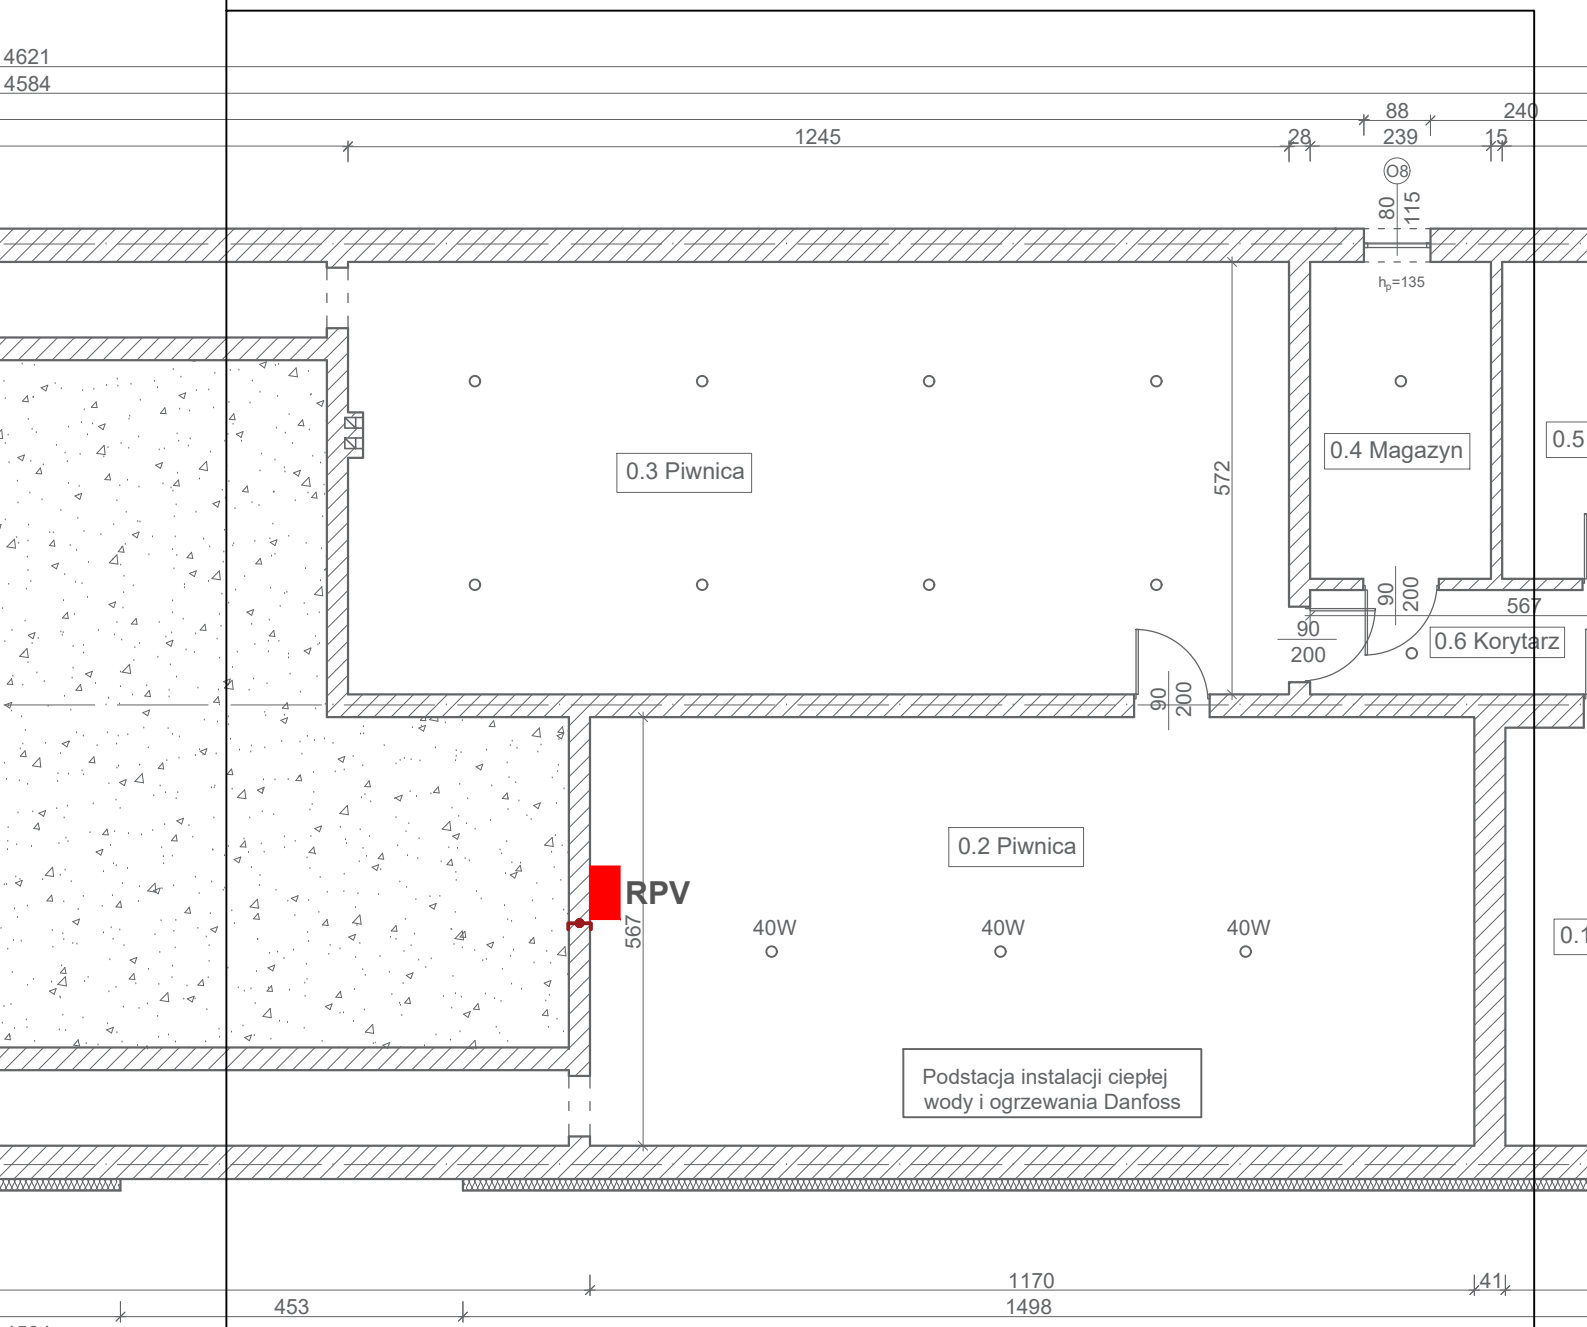

- istniejąca rozdzielnia żłobka na parterze

- projektowana rozdzielnia RPV z inwerterem

1. RYSUNEK NALEŻY ROZPATRYWAĆ RÓWNOLEGLE Z OPISEM TECHNICZNYM, KOSZTORYSAMI ORAZ SPECYFIKACJAMI TWORZĄCYMI CAŁOŚĆ OPRACOWANIA ZE WSZYSTKIMI PROJEKTAMI BRANŻOWYMI;

2. W ZAKRESIE NIEOKREŚLONYM W DOKUMENTACJI PROJEKTOWEJ OBOWIĄZUJĄ:
   - PRAWO BUDOWLANE ORAZ OBOWIĄZUJĄCE "WARUNKI TECHNICZNE", USTAWY I ROZPORZĄDZENIA;
   - WARUNKI TECHNICZNE WYKONANIA I ODBIORU ROBÓT BUDOWLANYCH (WG ITB);
   - OBOWIĄZUJĄCE NORMY (WG P.K.N.);
   - INSTRUKCJE I WYTYCZNE PRODUCENTÓW I DOSTAWCÓW MATERIAŁÓW BUDOWLANYCH I INSTALACYJNYCH;

3. PRZED PRZYSTĄPIENIEM DO REALIZACJI, W FAZIE WYKONAWCZEJ, WSZYSTKIE WYMIARY NALEŻY SPRAWDZIĆ NA BUDOWIE;

4. WSZELKIE PRACE WYKONAĆ ZGODNIE Z TECHNOLOGIĄ PRODUCENTA Z UŻYCIEM SYSTEMOWYCH AKCESORIÓW, ZGODNIE ZE SZTUKĄ BUDOWLANĄ;

5. WYKONAWCA MUSI UWZGLĘDNIĆ W OFERCIE I WYKONAĆ, W RAMACH ISTNIEJĄCYCH POZYCJI KOSZTORYSOWYCH, WSZYSTKIE ELEMENTY WYMAGANE PRZEPISAMI ORAZ WYNIKAJĄCE Z ZASAD WIEDZY TECHNICZNEJ, A NIE UWZGLĘDNIONE W NINIEJSZYM OPRACOWANIU;

6. WSZYSTKIE ZMIANY WZGLĘDEM PROJEKTU ZA ZGODĄ PROJEKTANTA.

7. RYSUNEK PB PRZEDSTAWIA SPOSÓB WYKONANIA INSTALACJI DLA POSZCZEGÓLNYCH TYPÓW POMIESZCZEŃ

DASTORE
DORADZTWO I PROJEKTOWANIE
Dastore Sp. z. o.o.; ul. W. Majakowskiego 22, 63-400 Ostrów Wielkopolski; tel. 600 078 580; e-mail: biuro@dastore.pl; www: www.dastore.pl
REGON: 365332908 NIP: 622 279 65 28

RZUT PIWNICY

Projekt:	Budowa instalacji fotowoltaicznej dla budynku Przedszkola Samorządowego nr 2 w Kępnie		
Zadanie:	Budowa instalacji fotowoltaicznych dla budynków Przedszkola Samorządowego nr 2 i nr 5 w Kępnie oraz Przedszkola Samorządowego i Szkoły Podstawowej w Hanulinie		
Inwestor:	GMINA KĘPNO ul. Ratuszowa 1, 63-600 Kępno		
Adres inwestycji:	działka nr 1654/64, j.e. 300803_4 Kępno - miasto, o.e. 0001 MIASTO KĘPNO, Osiedle 700-Lecia 9, 63-600 Kępno		
Zespół projektowy:	Projektant inst. elektryczne	inż. Henryk Domagała upr. nr 466/89/UW	
Skala: 1:100	Faza projektu: projekt budowlany	Data opracowania: listopad 2022	Nr rys. **E-5**

Projekt chroniony ustawą o prawach autorskich. Wszelkie prawa zastrzeżone.

Wersja: