



Elewacja Południowa

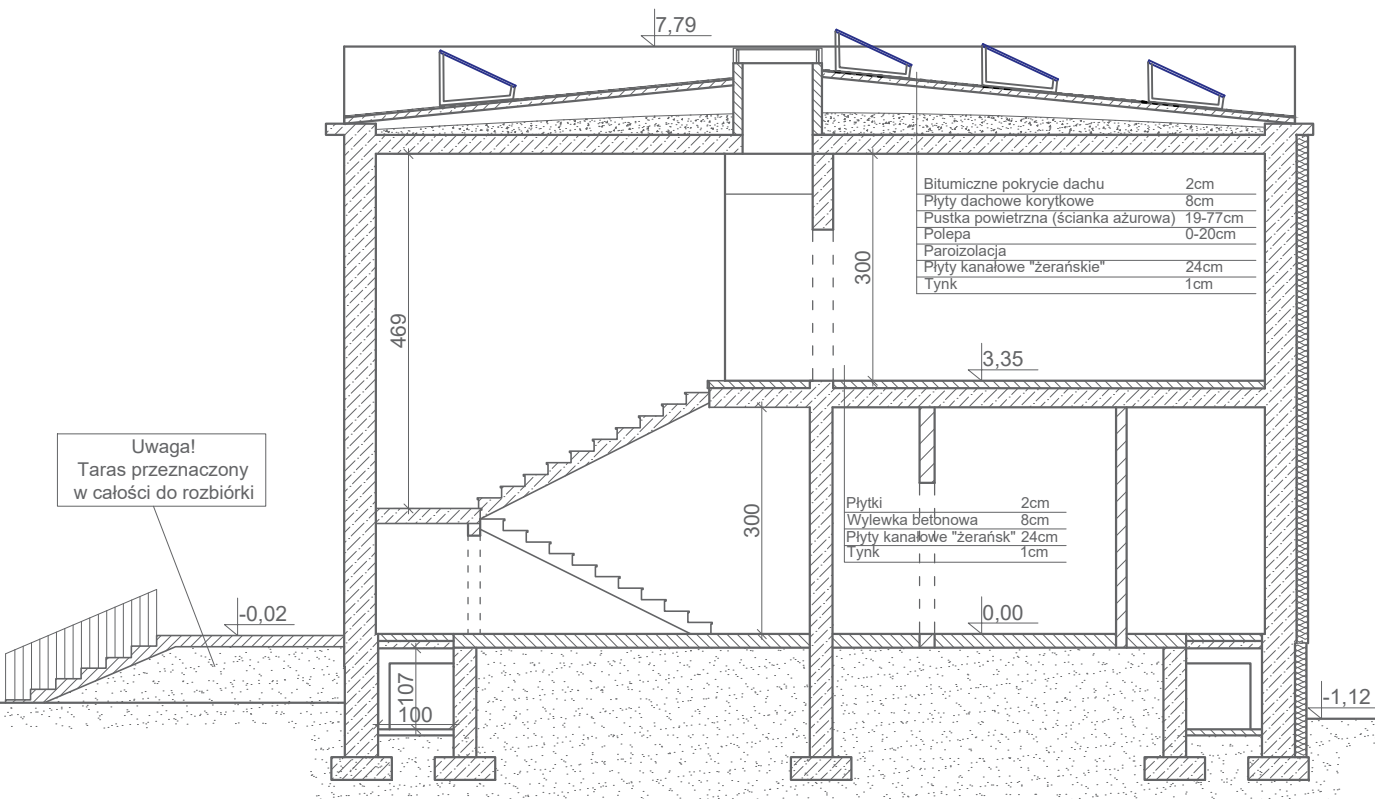

- PANEL FOTOWOLTAICZNY - KĄT 15 ST BEZRAMKOWY

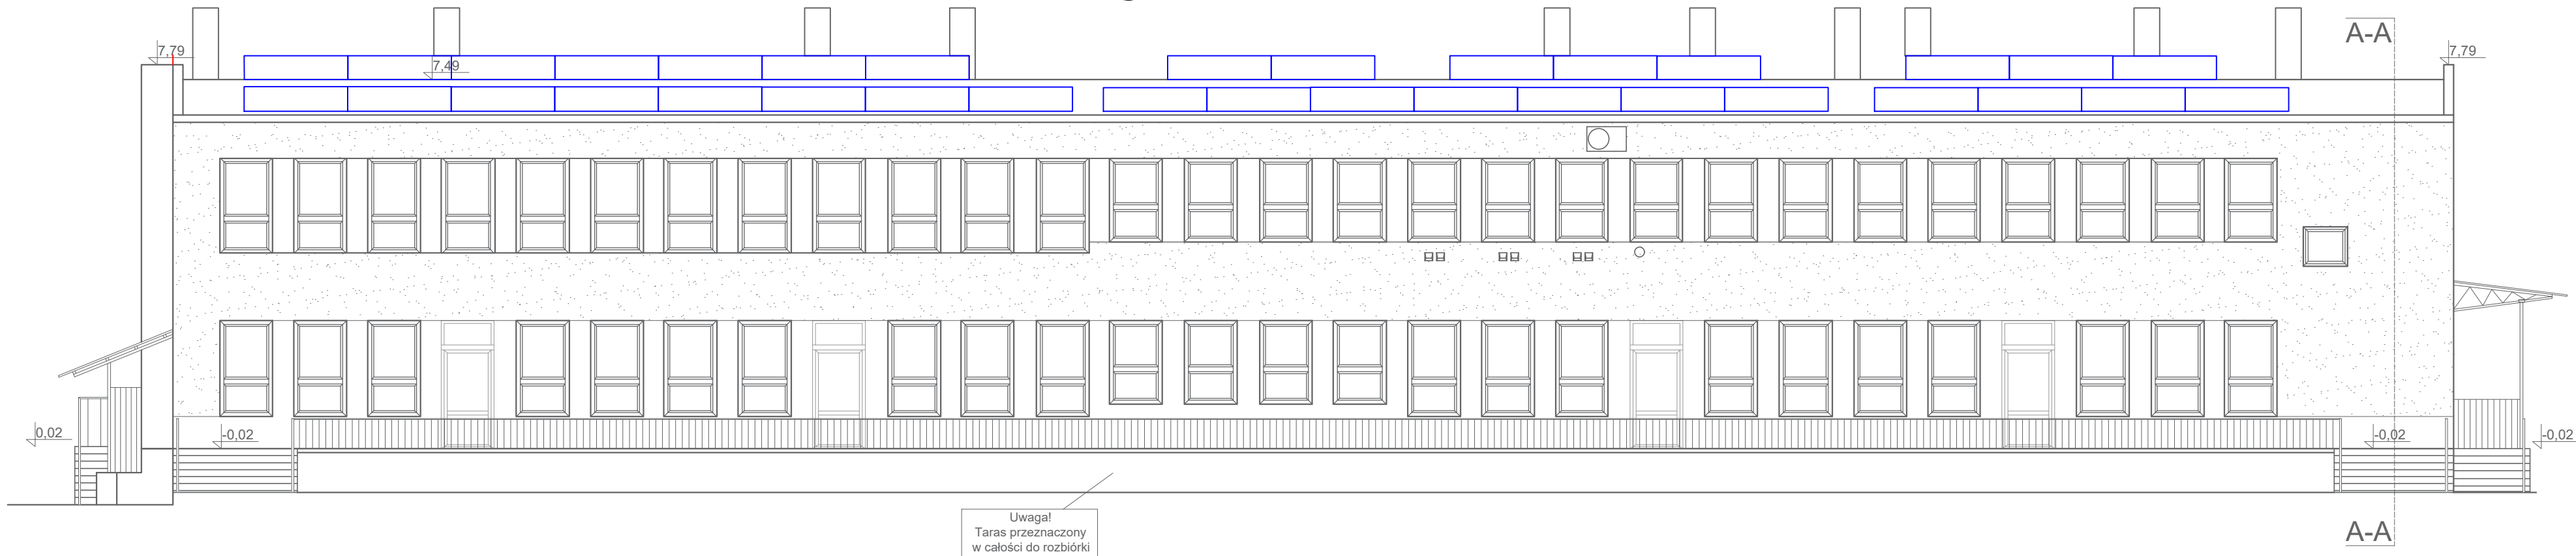

Dastore Sp. z o.o., ul. W. Majakowskiego 22, 63-400 Ostrów Wielkopolski, tel. 600 078 580; e-mail: biuro@dastore.pl, www: www.dastore.pl
REGON: 365332908 NIP: 622 279 65 28

PRZEKRÓJ I ELEWACJA - WIDOK PANELI

Projekt:	Budowa instalacji fotowoltaicznej dla budynku Przedszkola Samorządowego nr 2 w Kępnie		
Zadanie:	Budowa instalacji fotowoltaicznych dla budynków Przedszkola Samorządowego nr 2 i nr 5 w Kępnie oraz Przedszkola Samorządowego i Szkoły Podstawowej w Hanulinie		
Inwestor:	GMINA KĘPNO ul. Ratuszowa 1, 63-600 Kępno		
Adres inwestycji:	działka nr 1654/64, j.e. 300803_4 Kępno - miasto, o.e. 0001 MIASTO KĘPNO, Osiedle 700-Lecia 9, 63-600 Kępno		
Zespół projektowy:	Projektant	inż. Henryk Domagała	Nr rys. E-2
	inst. elektryczne	upr. nr 466/89/UW	
Skala: 1:100	Faza projektu: projekt budowlany	Data opracowania: listopad 2022	
Projekt chroniony ustawą o prawach autorskich. Wszelkie prawa zastrzeżone.			Wersja: