PRZEKRÓJ A-A

SZCZEGÓŁ WIEŃCA
skala 1:25

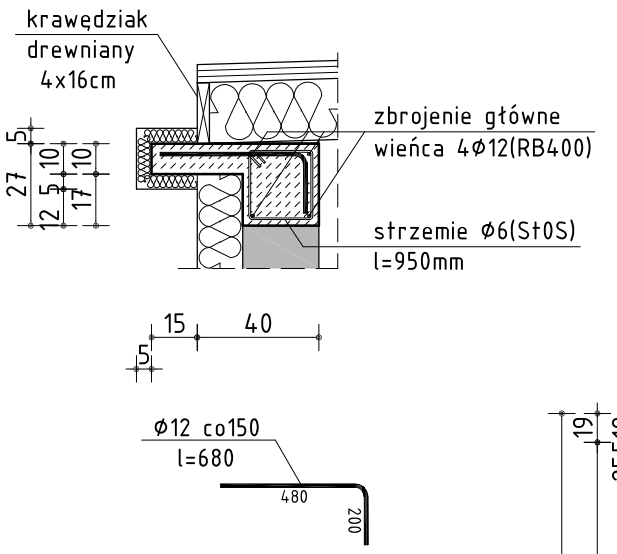

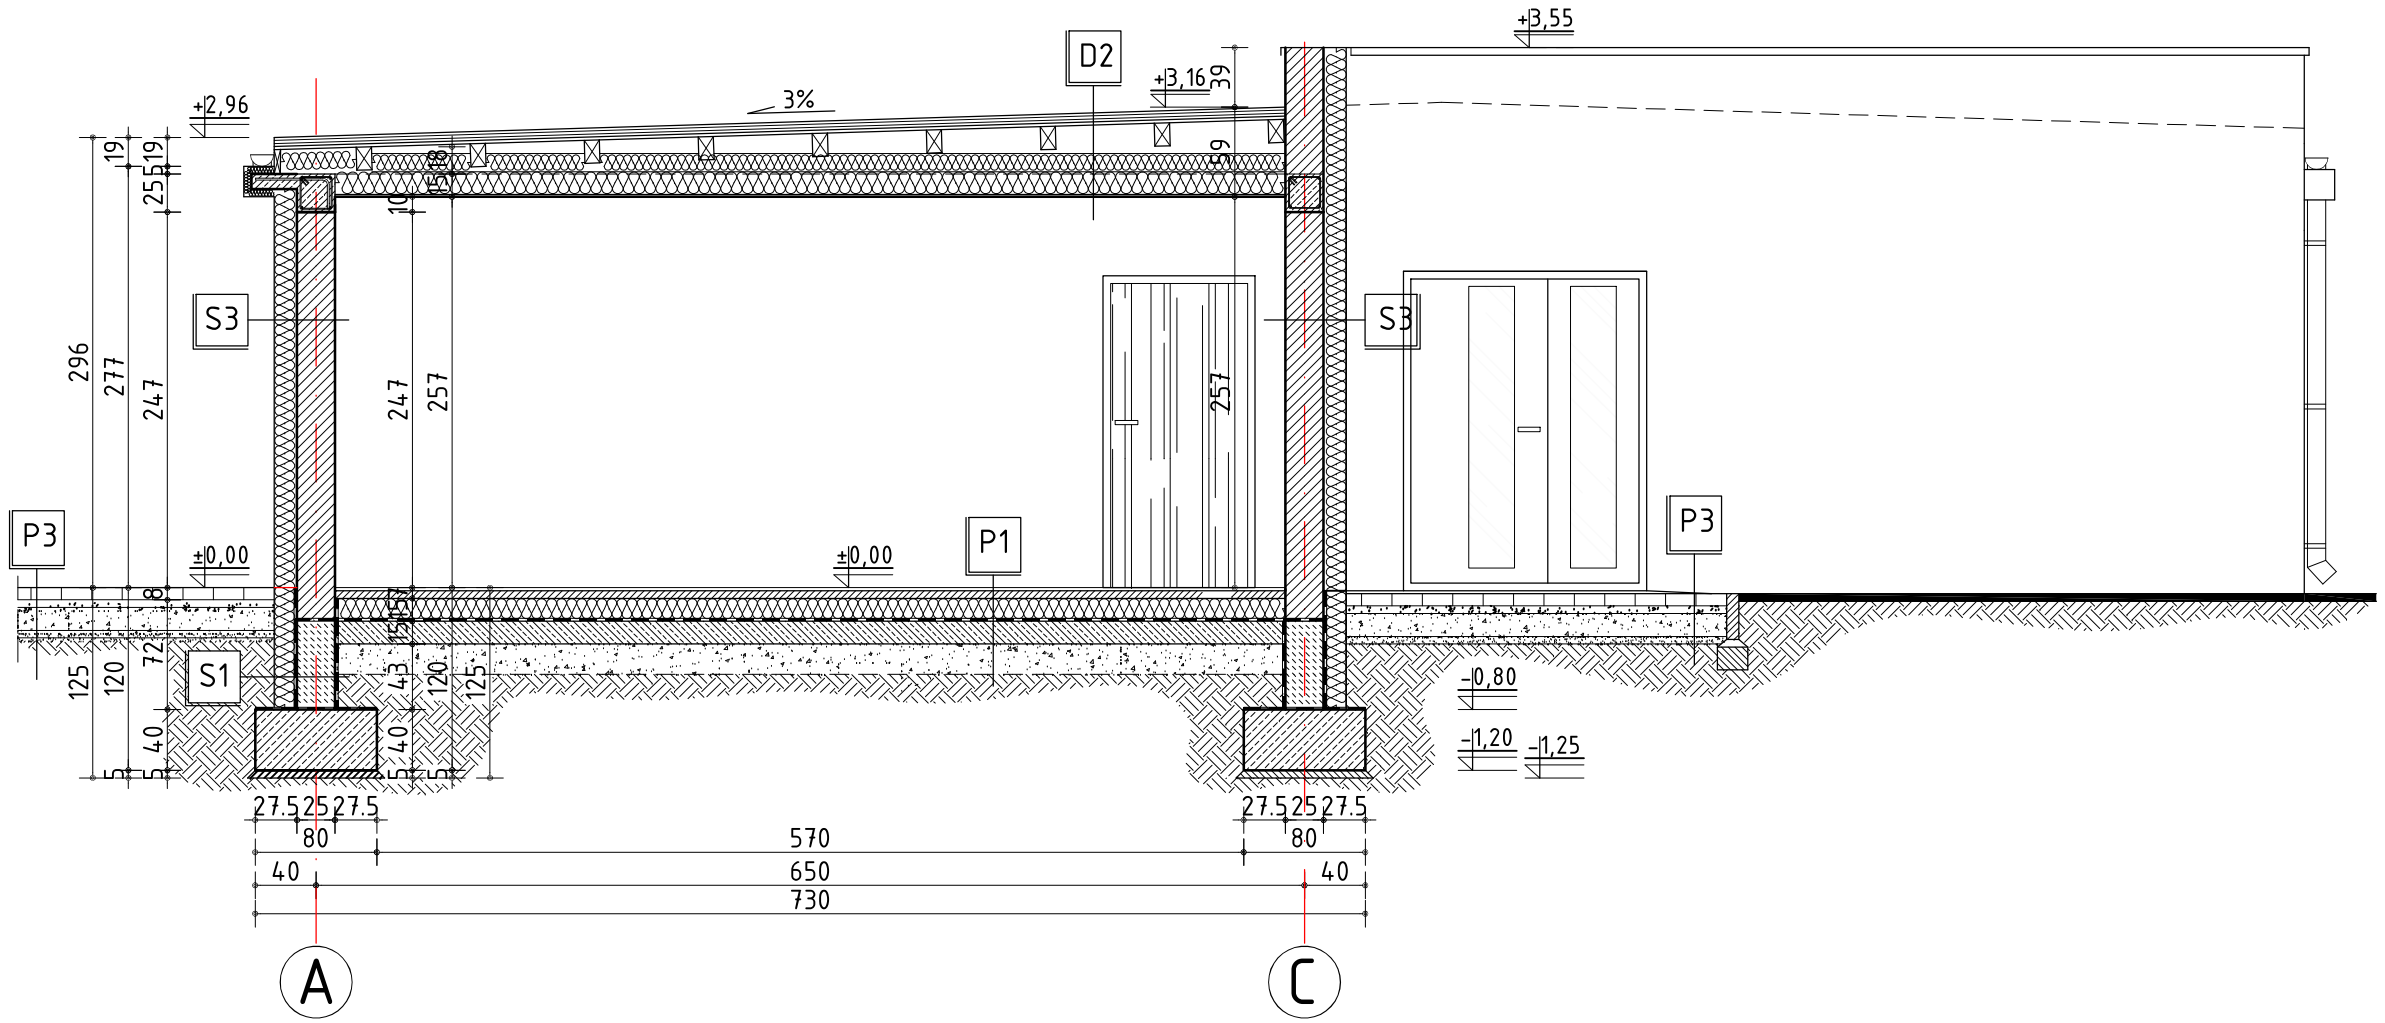

D2

Papa wierzchniego krycia NRO np.FireSmart Duo-Top	
Papa podkładowa NRO np.FireSmart Duo-Baza	
Papa perforowana	
Deskowanie pełne	2,5cm
Krokiew	16x10cm
izolacja termiczna-wełna mineralna	10cm
Ruszt izolacja termiczna-wełna mineralna	15cm
Folia paroizolacyjna	
Płyta karton-gips (obudować do klasy odporności ogniowej REI60)	2x15mm

S1

Folia kubełkowa	
Wyprawa klejowa na styropianie	
Styropian fundamentowy	15cm
Izolacja przeciwwilgociowa - 2xpapa termozgrzewalna	
Bloczki betonowe	24/25cm
Wyprawa tynkarska cementowa	
Abizol 2R+P	

S3

Tynk mineralny	
Wełna mineralna λ≤0,036W/mK np.Frontrock Max E	15cm
Bloczki ceramiczne	25cm
Tynk gipsowo-cementowy	

P1

Pł.ceramiczne	2cm
Wylewka cementowa zbrojona siatką Ø3co10cm	5cm
Styropian EPS100	15cm
Izolacja przeciwwilgociowa - 2xpapa termozgrzewalna	
Podbeton	15cm
Żwir lub piasek	min.20cm

P3

Kostka betonowa	8cm
Podsypka cem-piaskowa 1:3	5cm
Podbudowa pomocnicza - kruszywo łamane 0-63 stabilizowane mechaniczne	15cm
Warstwa odsączająca-piasek	5cm

PRZEDSIĘBIORSTWO OBSŁUGI BUDOWNICTWA "ADP"S.C.
48-100 Głubczyce, ul.Kochanowskiego 11, tel.(77) 485 2960 NIP 748-10-01-323

NAZWA ZADANIA	REMONT POMIESZCZEŃ BUDYNKU DPS W KLISINIE FILIA W RADYNI Z DOSTOSOWANIEM DO POTRZEB OSÓB NIEPEŁNOSPRAWNYCH
NAZWA OBIEKTU BUDOWLANEGO	PROJEKT BUDOWLANY ROZBUDOWA I PRZEBUDOWA DOMU POMOCY SPOŁECZNEJ W KLISINIE-FILIA W RADYNI
ADRES OBIEKTU BUDOWLANEGO	DZ. NR 57/2, OBREB RADYNIA, GMINA GŁUBCZYCE POWIAT GŁUBCZYCKI RADYNIA 40, 48-100 GŁUBCZYCE
INWESTOR	DOM POMOCY SPOŁECZNEJ W KLISINIE, KLISINO 100, 48-118 LISIĘCICE
TYTUŁ RYSUNKU	PRZEKRÓJ A-A - STAN PROJEKTOWANY

branża: Architektoniczna funkcja: Projektant	mgr inż. arch. Piotr Bykowski uprawnienia budowlane bez ograniczeń w specjalności architektonicznej nr OKK/UpB/07/04	data: 07.2019	podpis:	SKALA 1:50
branża: Architektoniczna funkcja: Sprawdzający	mgr inż. arch. Rafał Skoumal uprawnienia budowlane bez ograniczeń w specjalności architektonicznej nr 03/OPOKK/2008	data: 07.2019	podpis:	