Projekt nasadzeń zastępczych dla Inwestycja pt. „Dokumentacja projektowo-kosztorysowa budowy ścieżki pieszo-rowerowej os. Blachownia w Kędzierzynie Koźlu - II POSTĘPOWANIE”

Gmina Kędzierzyn - Koźle
Obręb: Azoty 1044
Działka nr 46/3
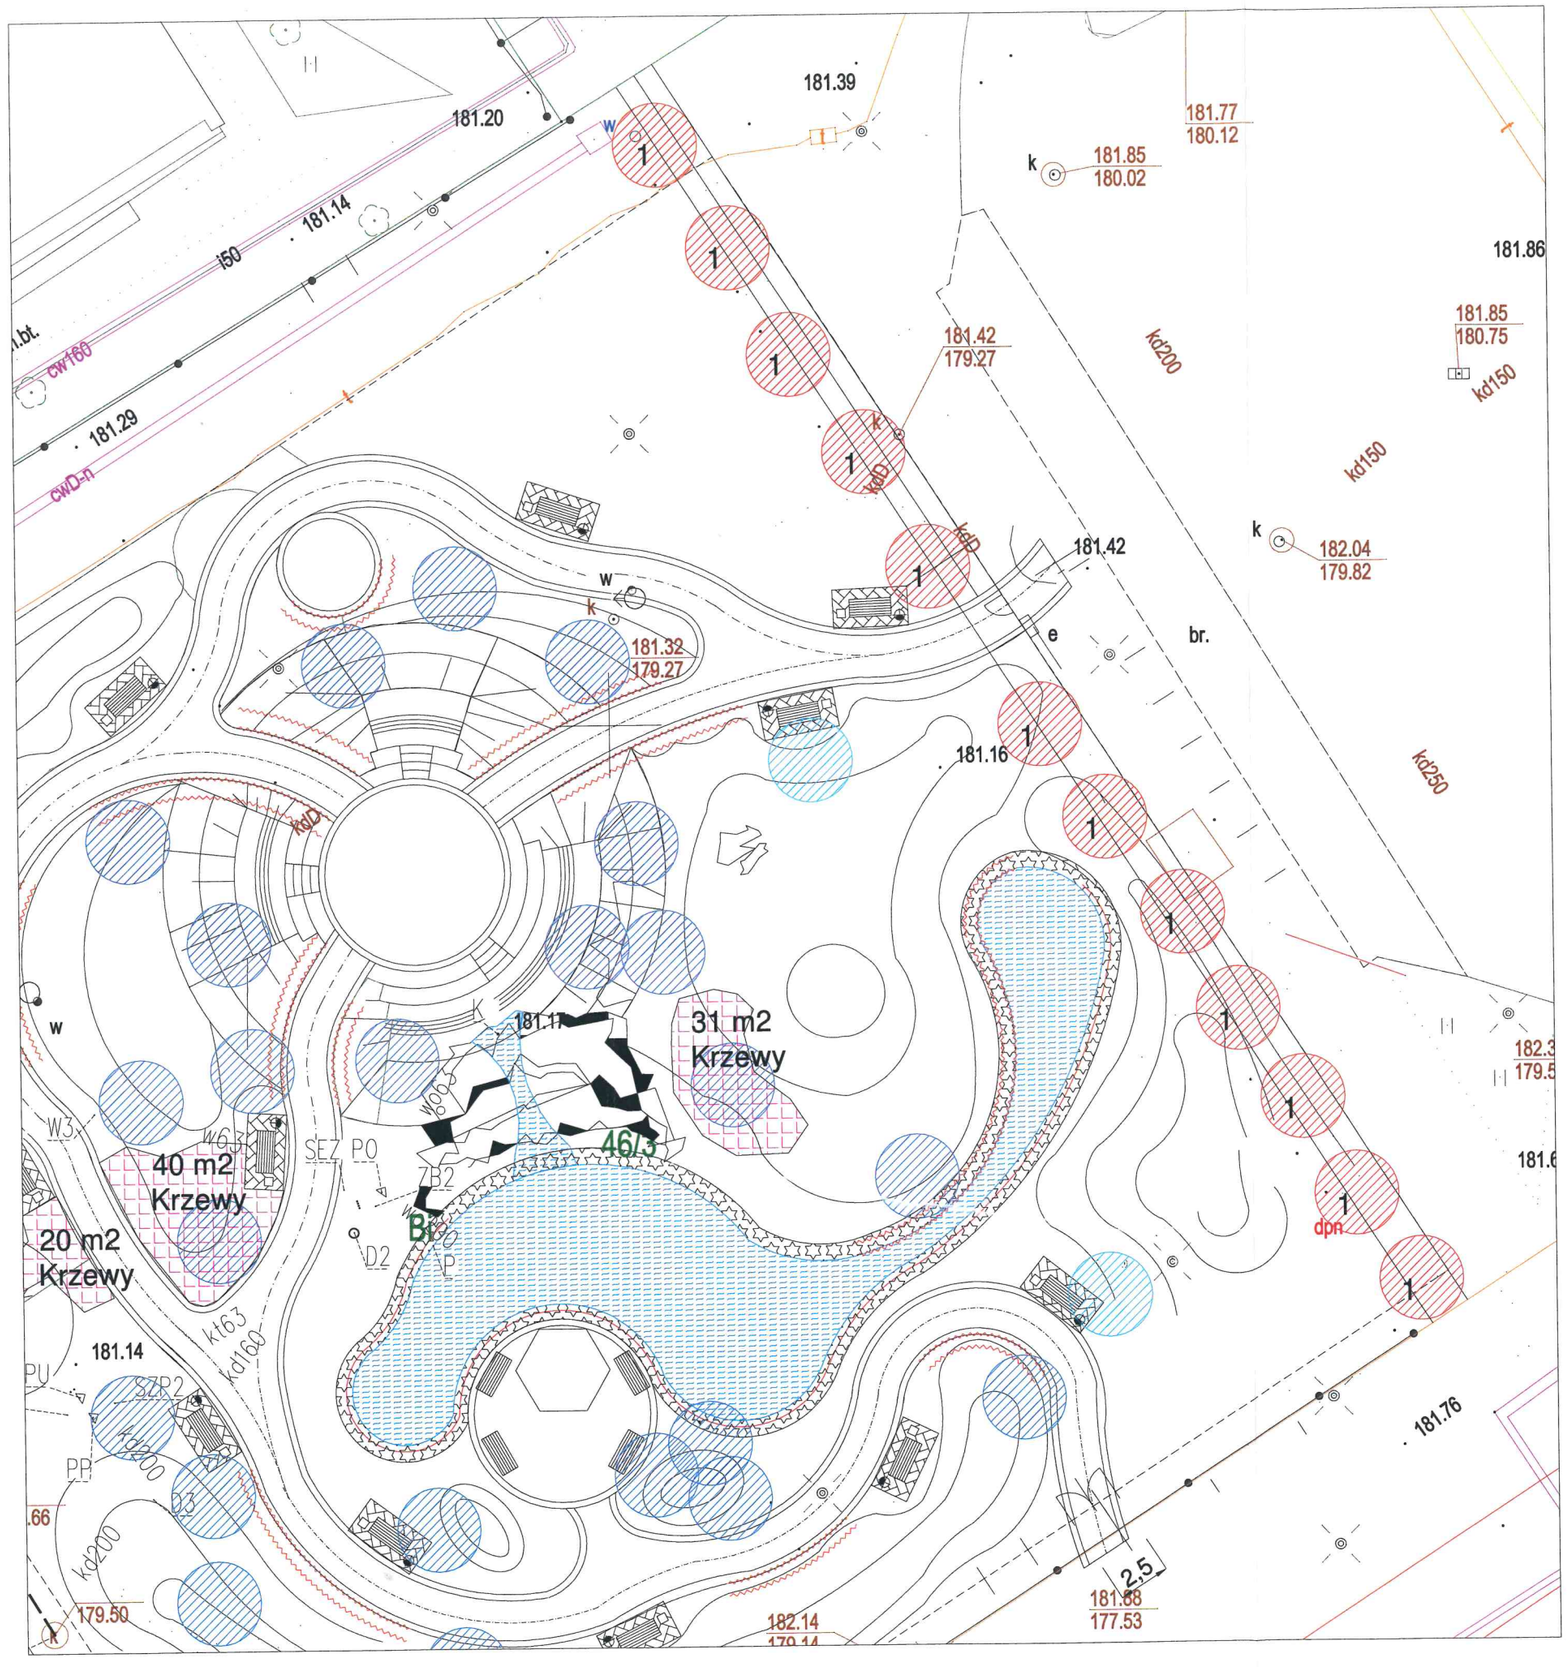
	12 szt	obwód pnia 16 -18 cm	wiśnia piłkowana 'Kanzan'