


RZUT PIWNICY

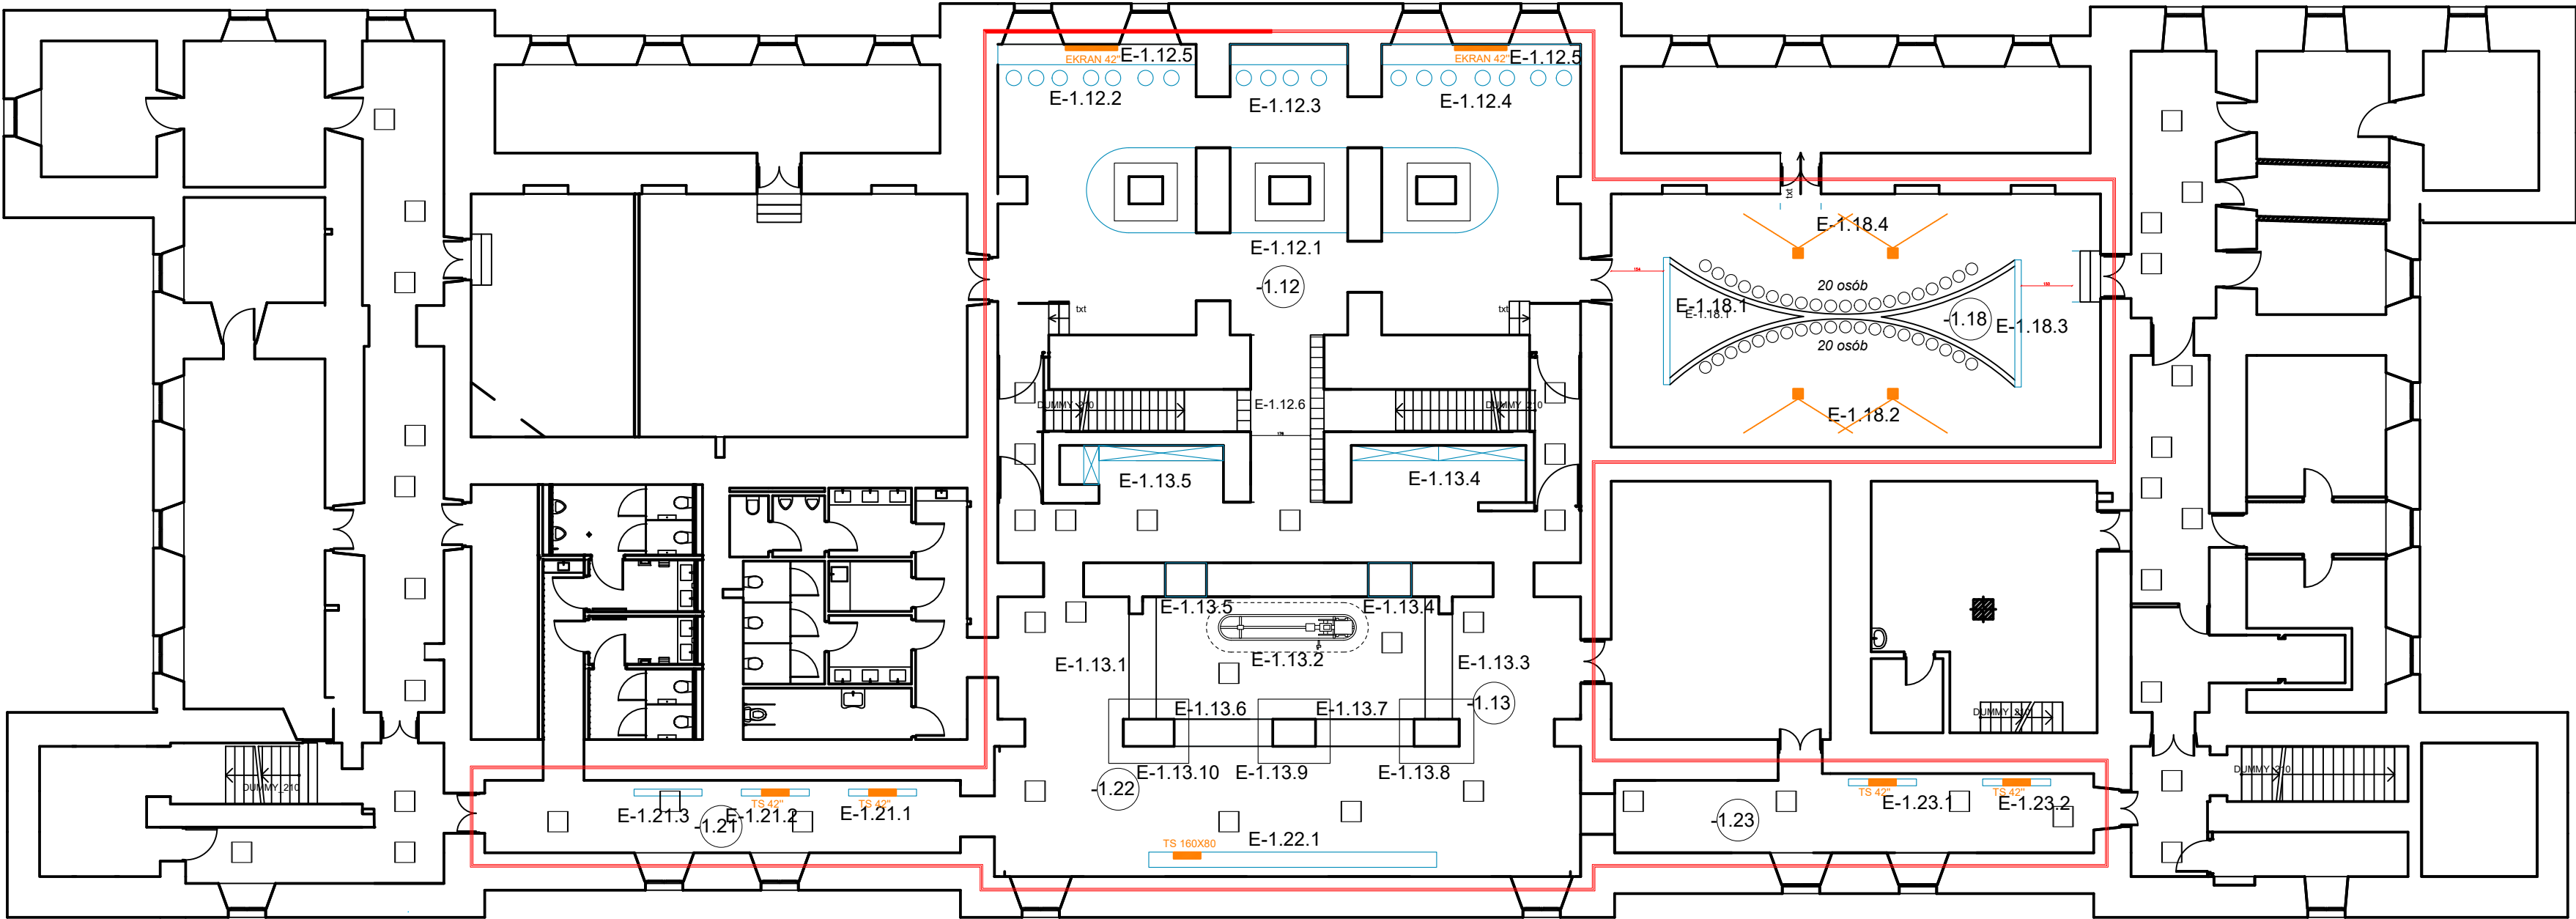

Legenda

- TS 160X80 Ścianka ekspozycyjna z ekranem "160x80"
- TS 42" Ścianka z ekranem 42"
- EKRAN 42" Obudowa z ekranem 42"
- Projektor

E-1.13.9 Numer elementu aranżacji

-1.12 Numer sali/pomieszczenia

| | | | |
|-------------|--|---------------|-------------------------------------|
| UWAGI | | | |
| WYKONAWCA | <div><div></div><div>GROUP AV</div></div> <div>GroupAV Sp. z o.o. ul. Modlińska 6 03-216 Warszawa tel. +48 22 213 96 30 fax. +48 22 243 96 33 e-mail: biuro@groupav.pl</div> | | |
| PROJEKT | ARANŻACJA WNETRZ PALACU WRAZ Z WYPOSAŻENIEM SAL EDUKACYJNYCH, MIESZCZĄCYCH SIĘ W POMIESZCZENIACH PALACU KRASIŃSKICH (PALACU RZECZYPOSPOLITEJ) PRZY PLACU KRASIŃSKICH 3/5 W WARSZAWIE W RAMACH REALIZACJI PROJEKTU PN.: „MODERNIZACJA I ARANŻACJA WNETRZ PALACU KRASIŃSKICH (PALACU RZECZYPOSPOLITEJ) PRZY PLACU KRASIŃSKICH 3/5 W WARSZAWIE” DOFINANSOWANEGO ZE ŚRODKÓW MECHANIZMU FINANSOWEGO EUROPEJSKIEGO OBSZARU GOSPODARCZEGO (MFE EOG) 2014-2021 I BUDŻETU PAŃSTWA | | |
| INWESTOR | Biblioteka Narodowa w Warszawie Al. Niepodległości 213 02-086 Warszawa | | |
| OBIEKT | Pałac Krasińskich (Pałac Rzeczypospolitej) Plac Krasińskich 3/5 00-207 Warszawa | | |
| BRANŻA | ARANŻACJA | AR | |
| PROJEKTANCI | IMIE I NAZWISKO | NR. UPRAWNIEN | PODPIS |
| | PROJEKTOWAŁ arch. DOMINIK BUDYN | | |
| | PROJEKTOWAŁ mgr inż. ADAM ROGALSKI | | |
| | OPRACOWAŁ MARZENA CENIAWISKA | | |
| | SPRAWDZIŁ AGATA SITKO | | |
| KONSULTACJA | KONIOR STUDIO: arch. TOMASZ KONIOR arch. DOMINIK KOROŚ | | |
| NAZWA RYS | RZUT PARTERU | | |
| ETAP | PROJEKT WYKONAWCZY | | |
| INDERS | DATA 03.2022 | NR RYS. 01 | NR REW. 01 FORMAT 1,5 X A3 |