


obwód 0010 - Węrginki, gmina Stawiszyn

skala 1:500

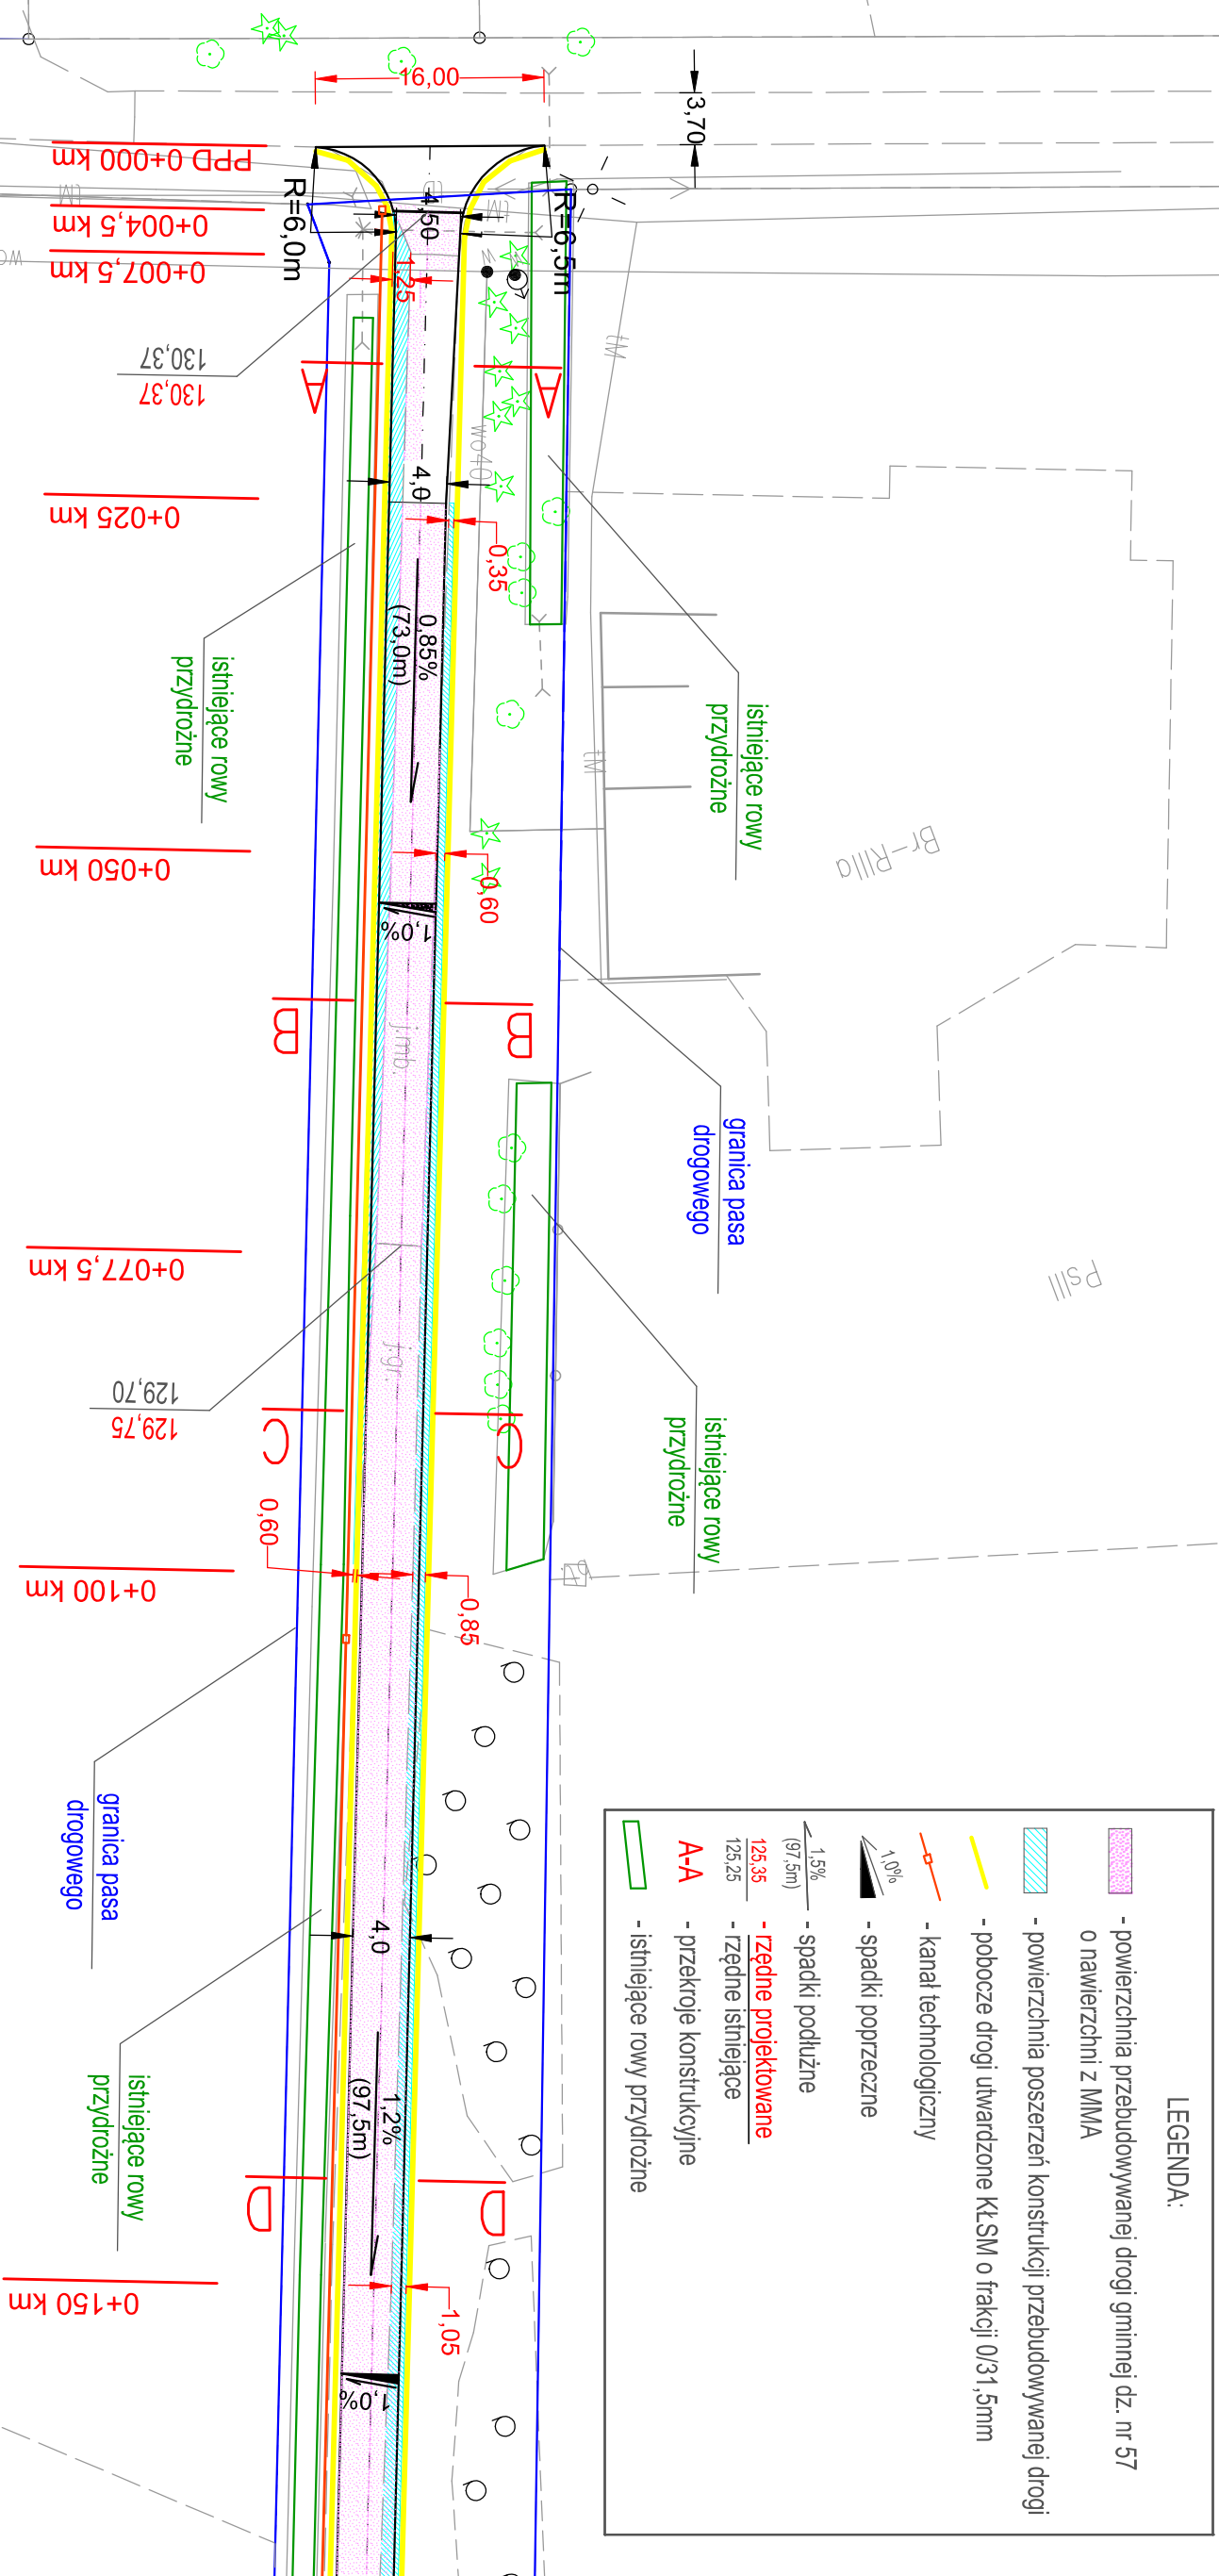

obiekt:		"PRZEBUDOWA DROGI GMINNEJ DZ. NR 57 W MIEJSCOWOŚCI WERGINKI", OBRĘB 0010 - WERGINKI, GMINA STAWISZYN	
rodzaj opracowania:		PROJEKT BUDOWLANY	
treść:		PLAN SYTUACYJNY	
branża:		DROGOWA	
opracował:	mgr inż. Norbert Wawrzyniak	podpis:	
projektował:	techn. Zbigniew Lorent	podpis:	
nr uprawnień:	UAN-8386/3/88	podpis:	
sprawdził:	mgr inż. Zbigniew Janaszczyk	podpis:	
nr uprawnień:	20/75 WZDP Poznań	podpis:	
data:	05.2021	skala:	1:500
		rys. nr	1