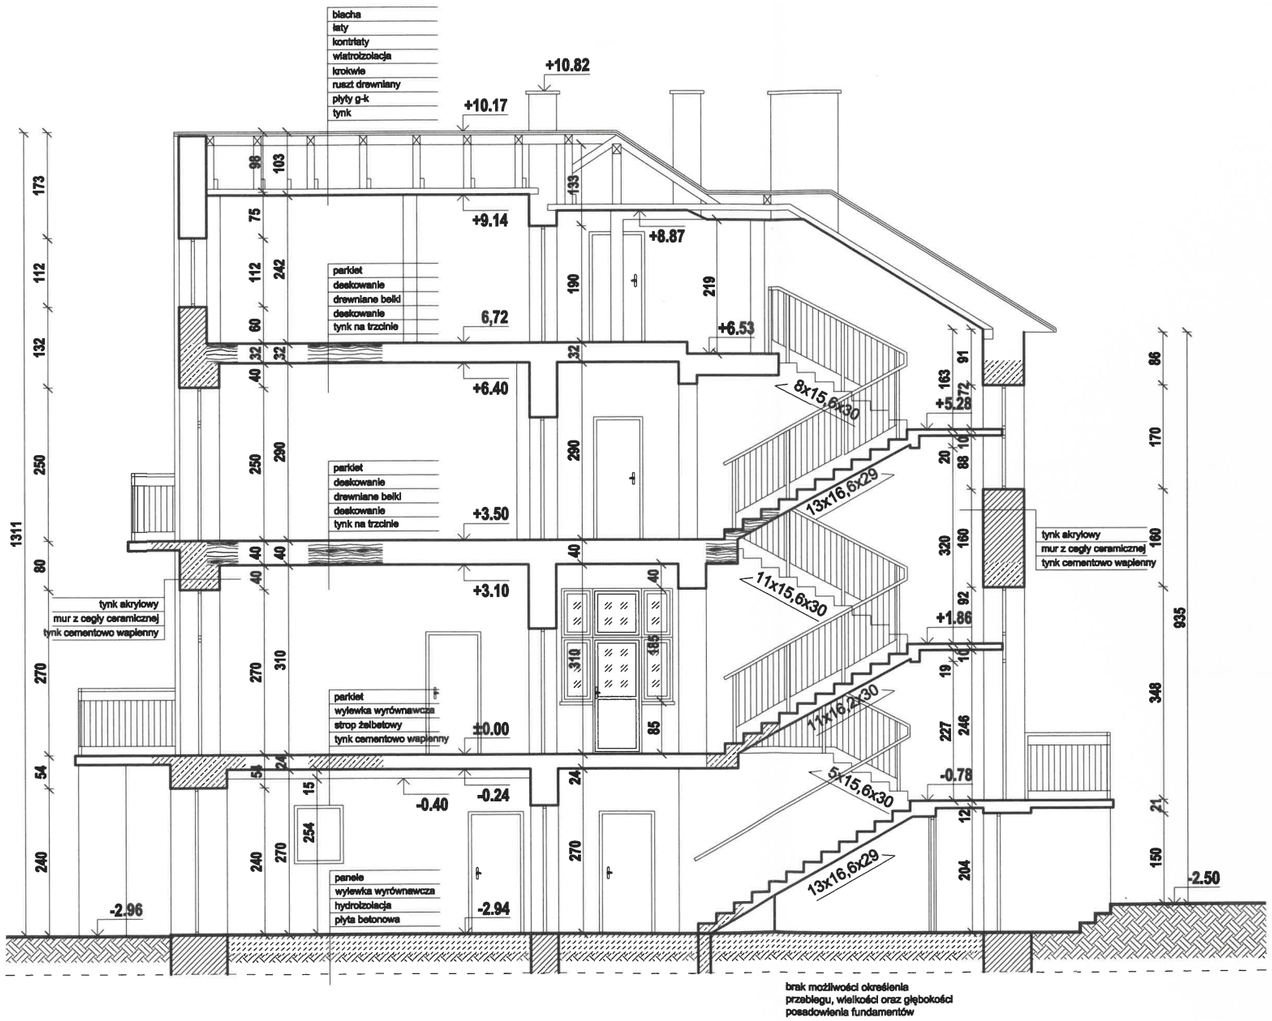

brak możliwości określenia
przebiegu, wielkości oraz głębokości
posadowienia fundamentów

Inwentaryzacja zgodna ze stanem faktycznym na dzień 28.05.2021r.

OPRACOWANIE:	INWENTARYZACJA ARCHITEKTONICZNO-BUDOWLANA BUDYNKU UŻYTECZNOŚCI PUBLICZNEJ PRZY UL. JÓZEFA PIŁSUDSKIEGO 21 W ZAKOPANEM
ZAMAWIAJĄCY:	REGIONALNE CENTRUM KRWIODAWSTWA I KRWIOLECZNICTWA W KRAKOWIE UL. RZEŹNICZA 11 , 31-540 KRAKÓW
WYKONAWCA:	GASTRE POLSKA JACEK PĄCZEK UL. GŁĘBOCKA 56H LOK.35, 03-287 WARSZAWA
TYTUŁ RYSUNKU:	PRZEKRÓJ A-A
AUTOR OPRACOWANIA: MGR INŻ. PATRYCJA SZEWERA UPR. NR MAP/0216/PWBKb/16	PODPIS: mgr inż. Patrycja Szewera Uprawnienia do projektowania i kierowania robotami budowlanymi bez ograniczeń w specjalności konstrukcyjno-budowlanej MAP/0216/PWBKb/16
DATA: MAJ 2021	SKALA: 1:100
ARKUSZ: 420 x 297	BRANŻA: ARCHITEKTURA
NR RYSUNKU: 8	