


MAPA DO CELÓW PROJEKTOWYCH  
SKALA 1:500

Województwo: opolskie  
Powiat: kędzierzyńsko-kozielski  
Jednostka ewidencyjna: Kędzierzyn-Koźle 160301\_1  
Obręb: Koźle 0014  
Położenie: dz. 687/10  
Ulica: Stoczników  
Godło mapy zasadniczej: 6.132.22.21.4.3 ; 6.132.22.21.4.4  
Układ współrzędnych: „2000” 6  
Układ wysokości „PL-EVRF2007-NH”  
Nr zgłoszenia: G.6640.1.1131.2024  
GEODETA UPRAWNIONY  
KRZYSZTOF MATYS  
NR UPRAWNIEN 22271  
ZAKRES 1,2

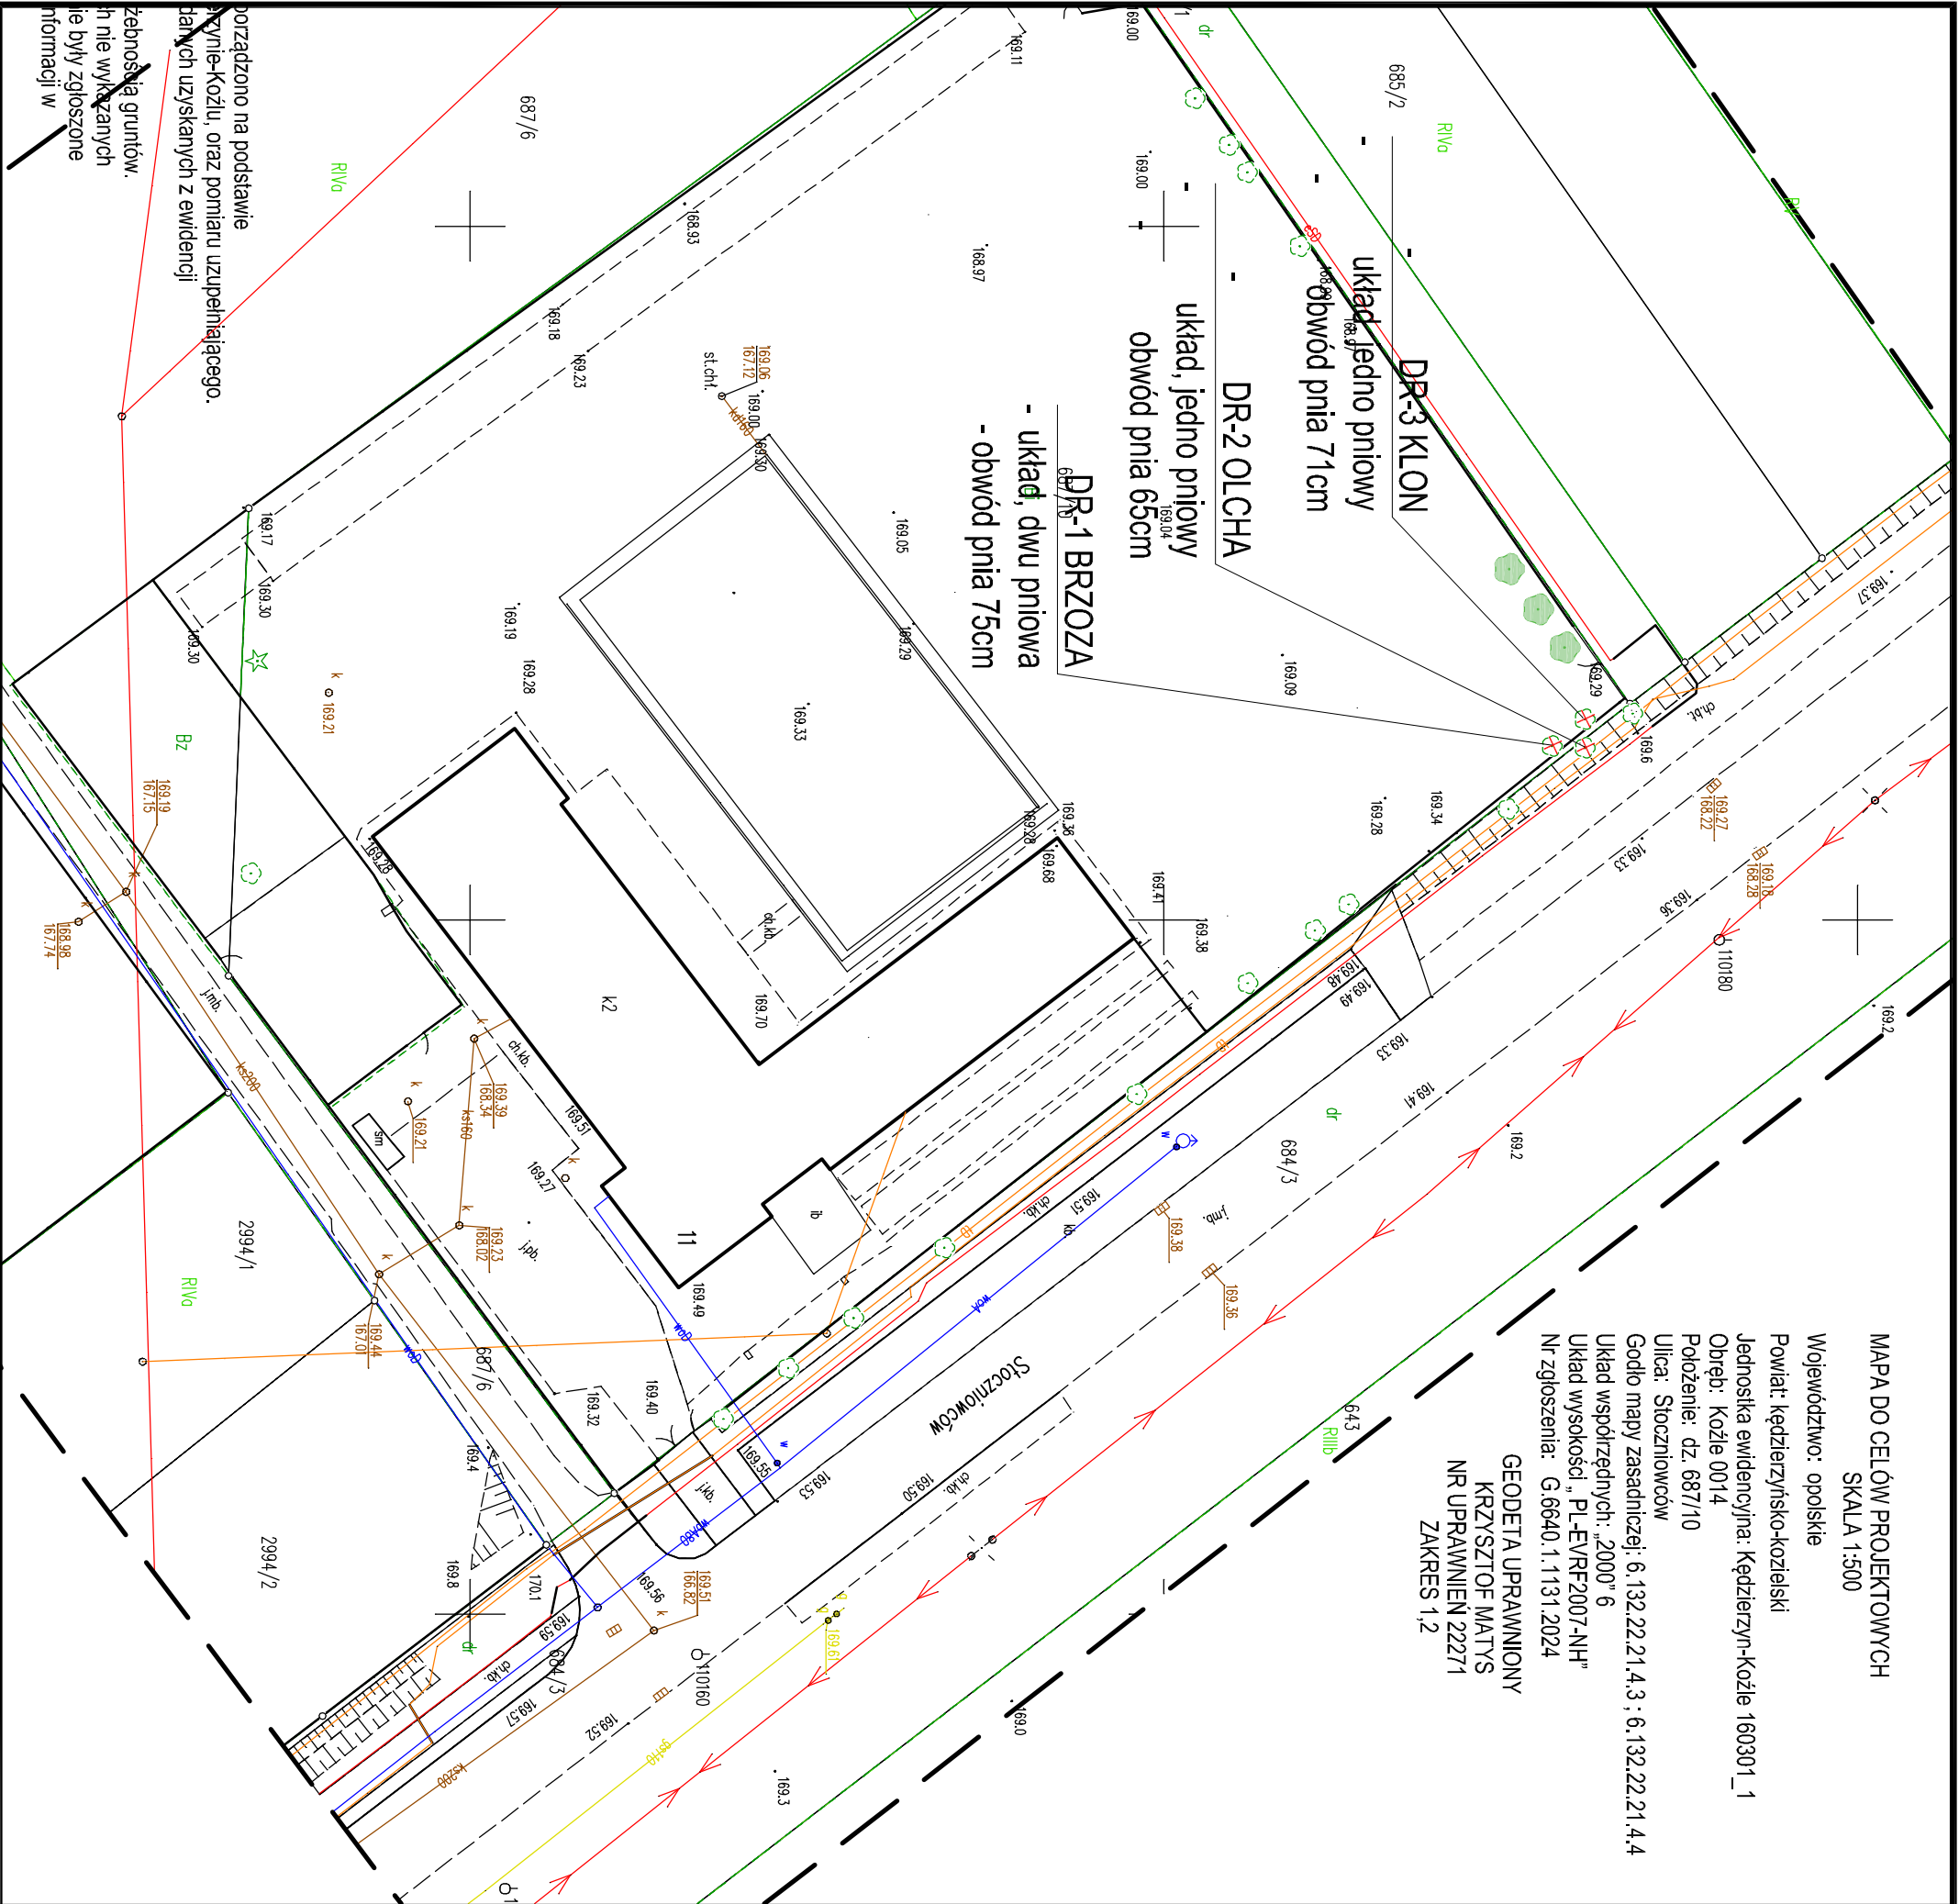

**PROJEKTOWANA ZIELEN**  
- klon ozdobny 3szt.

Wymagania dot. wykonania nasadzeń drzew zgodnie z załącznikiem:  
„Podstawowe wytyczne dla kształtowania zieleni Kędzierzyn – Koźle”



NAZWA OBIEKTU BUDOWLANEGO			
HALA SPORTOWA przy S.P. w KĘDZIERZYŃSKO-KOŹLU przy ul. Stoczników 11			
TYTUŁ RYSUNKU		Drzewa do wycinki	
IMIĘ I NAZWISKO PROJEKTANTA/ARCH.	mgr inż. arch. Marcin Synowiec	<b>M-K PROJEKT</b> Dariusz Miodziński ul. Mickiewicza 9 47-534 KOSZÓW tel. 71 73 20 15 16 17 15.11.2024	
NUMER UPRAWNIENIA ARCH.	20/SLOK/2012		
OPRACOWAŁ	inż. Dawid Miodziński		
Nr rys.	AT-1	Skala	1 : 500
DATA SPORZĄDZENIA		RYS.	15.11.2024