
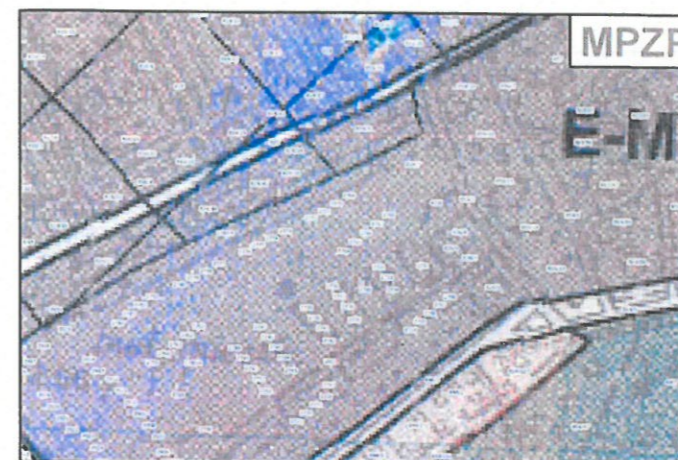


# KONCEPCJA PODZIAŁU NIERUCHOMOŚCI

WYKONANA W SKALI 1: 250

wersja 2.0

gmina Kędzierzyn-Koźle  
 obręb KĘDZIERZYN  
 nr działki/ek 2805/12  
 położenie ul. Bratków

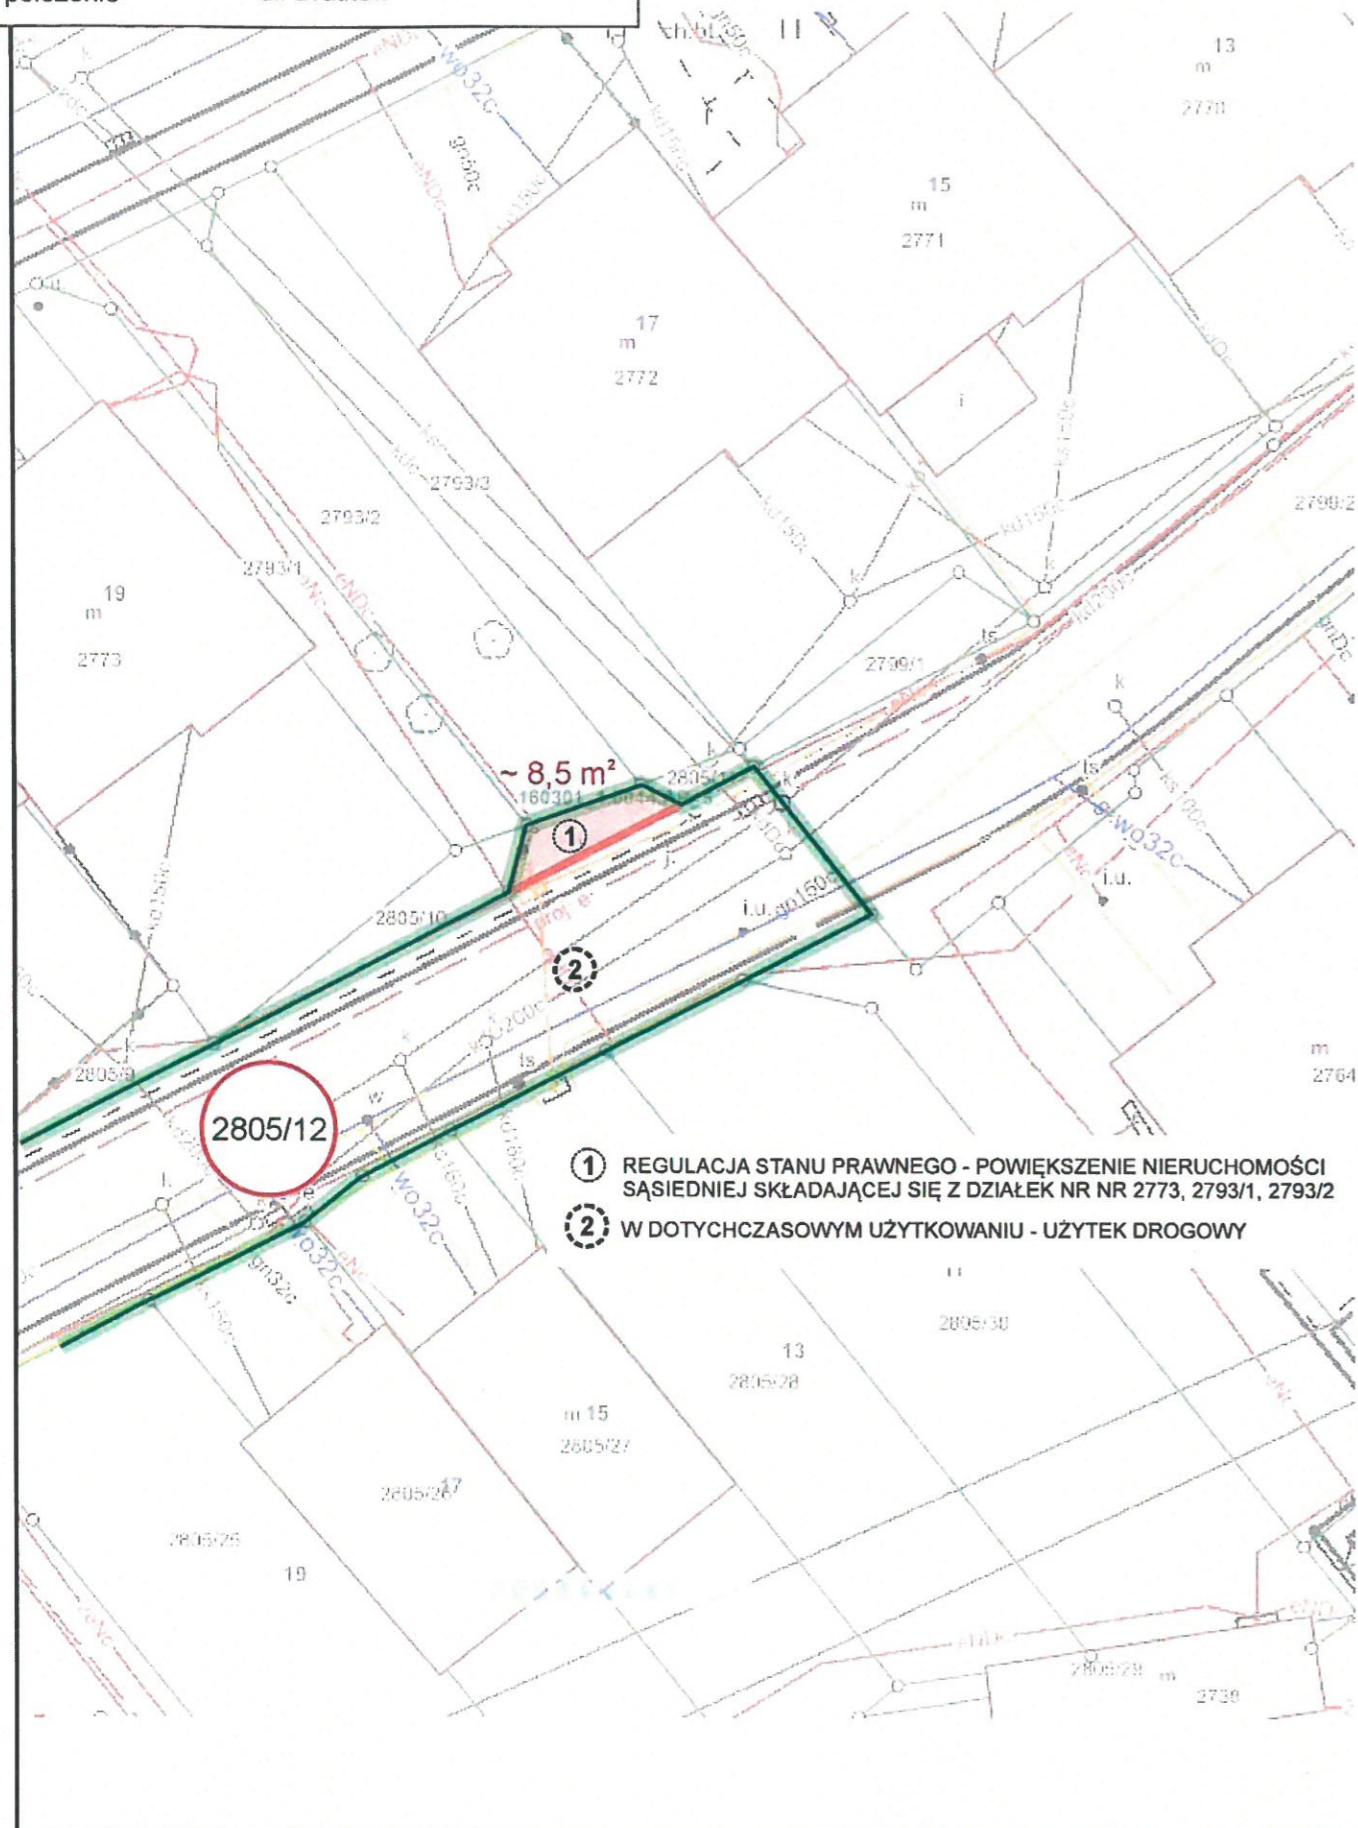

- LINIA PODZIAŁU NIERUCHOMOŚCI
- POLE POWIERZCHNI
- POWIERZCHNIA NOWO POWSTAŁEJ DZIAŁKI [w ar]
- NUMER DZIELONEJ NIERUCHOMOŚCI
- OZNACZENIE NOWYCH DZIAŁEK

SPRAWA NR GNP-PP.6724.7.17.2021.LL

Stanowisko Architekta Miejskiego:

Stanowisko Kierownika Referatu PP:  
 (lub osoby upoważnionej)

Kierownik Referatu  
 Planowania Przestrzennego

*T. Jamielucha*  
 Tomasz Jamielucha

5.06.2022.

Stanowisko Kierownika Wydziału GNP:  
 (lub osoby upoważnionej)

Kierownik Wydziału  
 Gospodarki Nieruchomościami  
 i Planowania Przestrzennego

*Wojciech Woźniak*  
 Wojciech Woźniak 05.04.2022.

Stanowisko Kierownika Wydziału OSR:  
 (lub osoby upoważnionej)

NIE UWZGLĘDNI SIĘ

Stanowisko Kierownika Wydziału ZD:  
 (lub osoby upoważnionej)

19.04.2022 *Wojciech Woźniak*

KIEROWNIK  
 Wydziału Zarządzania Ziemami

Marek Mazurkiewicz

STANOWISKO PREZYDENTA MIASTA:  
 (lub osoby upoważnionej)

ZASTĘPCA  
 PREZYDENTA MIASTA  
 ds. Gospodarki Przestrzennej  
 i Inwestycyjno-Remontowej

Akceptuję  
 (pieczęć i podpis)

Odrzucam  
 (pieczęć i podpis)

Przygotował:

*Hodowla*

dnia

2022-04-14