


## Skala 1:100

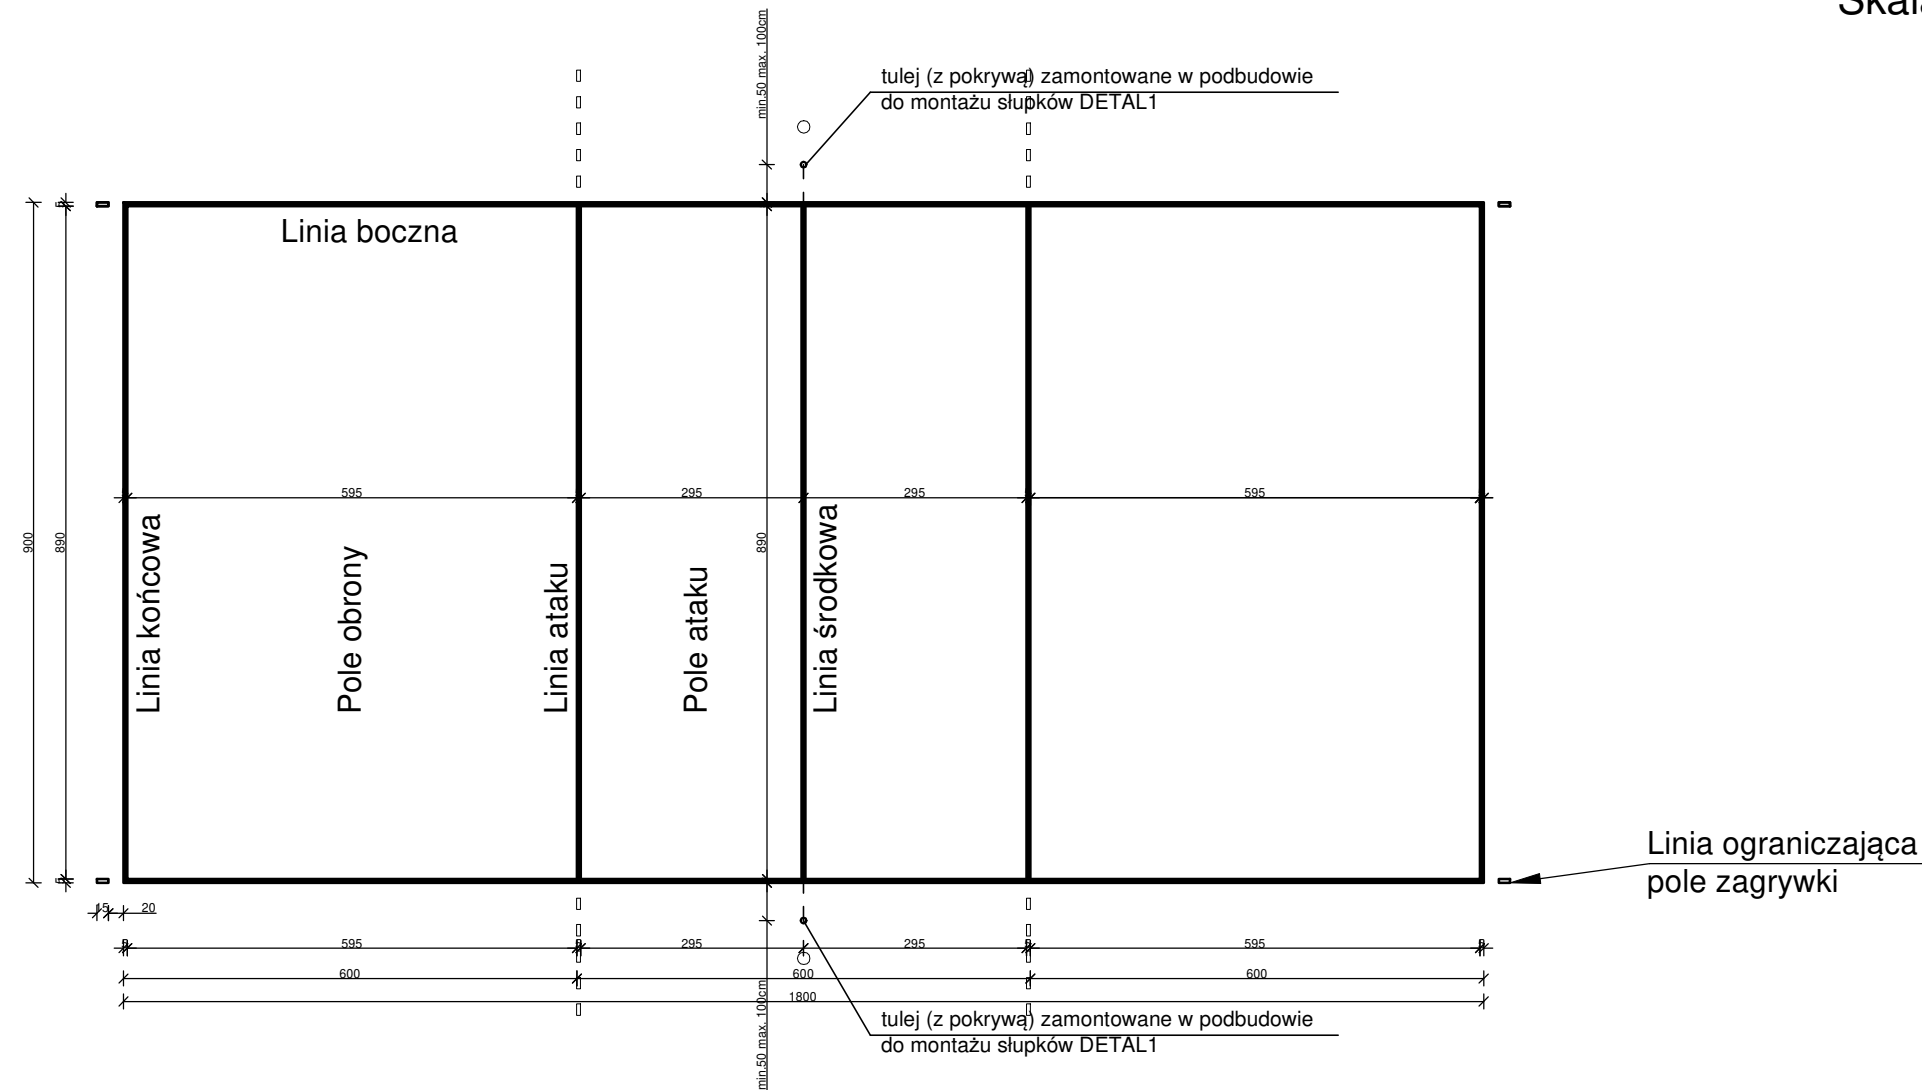

TEMAT	Przebudowa boiska na wielofunkcyjne przy Zespole Szkół Żeglugi Śródlądowej w Kędzierzynie-Koźlu wraz z zagospodarowaniem terenu		
ADRES INWESTYCJI	ul. Bohaterów Westerplatte 1, 47-200 Kędzierzyn-Koźle, Obręb: 0014, Koźle; Nr dz.: 1863/1		
INWESTOR	Zespół Szkół Żeglugi Śródlądowej im. Bohaterów Westerplatte ul. Bohaterów Westerplatte 1, 47-200 Kędzierzyn-Koźle		
JEDNOSTKA PROJEKTOWA	<div> <div> INSTAL-TECH Marcin Marzec  NIP: 864-182-66-20  ul. Nowohucka 92a, 30-728 Kraków </div> <div> <a href="http://www.marzec-budownictwo.pl">www.marzec-budownictwo.pl</a>   marzec  budownictwo </div> </div>		
FAZA	PROJEKT TECHNICZNY		
PROJEKTANT	mgr inż. arch. Marek Golonka upr. bud. w specjalności architektonicznej do projektowania bez ograniczeń nr 128-Km/74		
OPRACOWAŁA	mgr inż. arch. Klaudia Kurpios Klepał		
SPRAWDZAJĄCY	mgr inż. arch. Marek Miłek upr. bud. w specjalności architektonicznej do proj. bez ograniczeń, nr 1296/94		
TYTUŁ RYSUNKU	Rzut boiska do siatkówki		
SKALA: 1:100		NR RYSUNKU: A6	DATA: 03.2021 r.