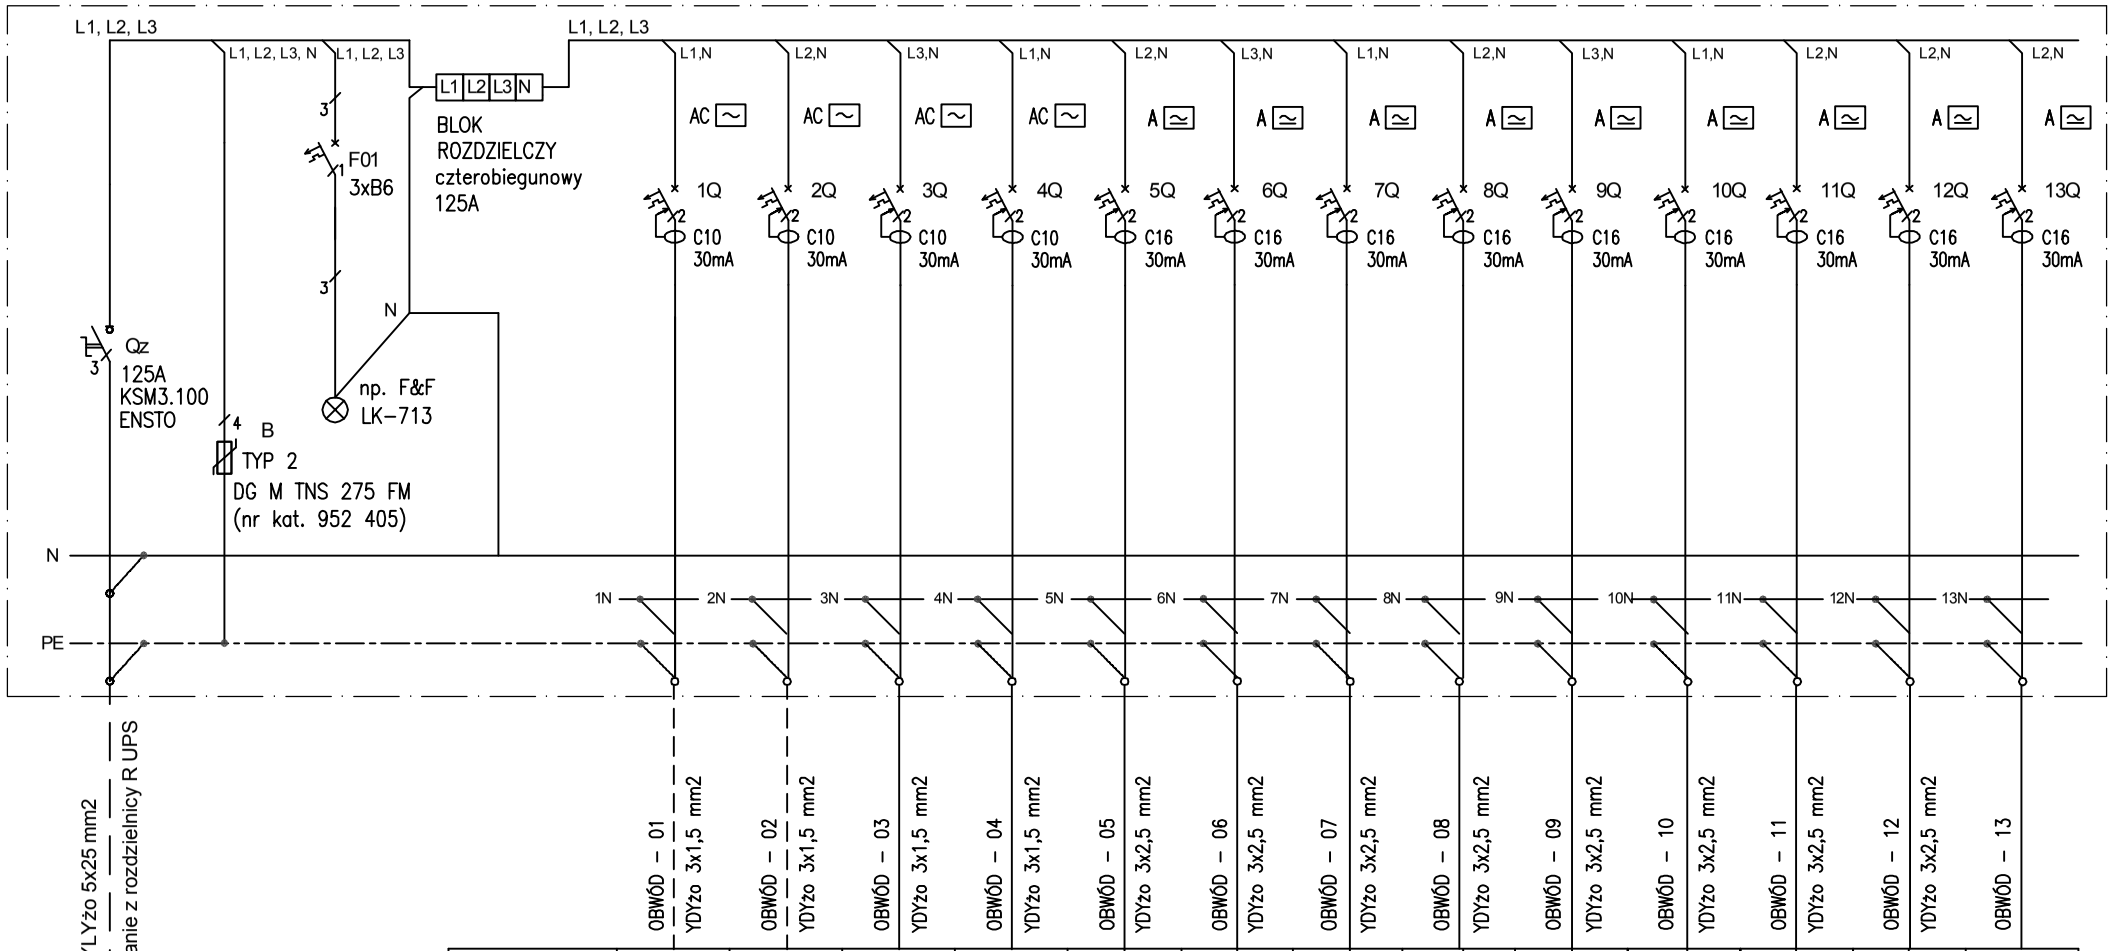

NAZWA TABLICY:	TG1
Pi [kW]	40,40
kz	0,70
Ps [kW]	28,50
Ib [A]	50

SYMBOL OZN. OBWODU	KL 4.1	KL 4.2	KL 5.1	KL 5.2	6xD PEL1-1	6xD PEL1-2	6xD PEL1-3	6xD PEL1-4	6xD PEL1-5	1xD PEL1-6	1xD PEL1-7	1xD PEL1-8	REZERWA
NAZWA ODBIORNIKA	Jednostka klimat. wewn. nr KL 4.1	Jednostka klimat. wewn. nr KL 4.2	Jednostka klimat. wewn. nr KL 5.1	Jednostka klimat. wewn. nr KL 5.2	gniazda DATA	gniazda DATA	gniazda DATA	gniazda DATA	gniazda DATA	gniazdo DATA puszka podłogowa	gniazdo DATA puszka podłogowa	gniazdo DATA puszka podłogowa	
ILOŚĆ [szt.]	1	1	1	1	6	6	6	6	3	1	1	1	
MOC [kW]	0,11	0,11	0,11	0,11	2,00	2,00	2,00	2,00	2,00	1,00	1,00	1,00	
LOKALIZACJA - (nr pomieszczenia)	pom. 1.09 - serwerownia	pom. 1.09 - serwerownia	pom. 1.09 - serwerownia	pom. 1.09 - serwerownia	pom. biurowe - nr 1.10	pom. biurowe - nr 1.10	pom. biurowe - nr 1.10	pom. biurowe - nr 1.08	pom. biurowe - nr 1.07	pom. biurowe - nr 1.11	pom. biurowe - nr 1.11	pom. biurowe - nr 1.11	

TN-C-S SAMOCZYNNE WYŁĄCZENIE

PRZEDSIĘBIORSTWO PROJEKTOWO - REALIZACYJNE BUDOWNICTWA "PION" SP. z o.o., ul. PADEREWSKIEGO 10/2, 85-075 BYDGOSZCZ

REWIZJA: ZMIANY: PODPIS:

INWESTOR: Kujawsko - Pomorski Urząd Wojewódzki ul. Jagiellońska 3, Bydgoszcz

TREŚĆ: **Przebudowa budynku Centrum Powiadamiania Ratunkowego przy ul. Szubińskiej 4 w Bydgoszczy**

DATA: 10-09-2019 PODPIS:

PROJEKTOWAŁ: mgr inż. Renata Filipiak
OPRACOWAŁ: mgr inż. Renata Filipiak
SPRAWDZIŁ: mgr inż. Jerzy Grzesiak

TREŚĆ RYSUNKU: TABLICA ROZDZIELCZA **TG1**

SKALA: – STADIUM: PBW NR RYSUNKU: **E-17** 1 z 4