

PROJEKT BUDOWLANY ZAMIENNY

Budowa remizy wraz z centrum szkolenia straży pożarnej

INWESTOR	Gmina Międzyzdroje ul. Książąt Pomorskich 72-500 Międzyzdroje	
ADRES INWESTYCJI	Lubin, ul. Główna, nr działki 110; 10obr.0024, gmina Międzyzdroje.	
BRANŻA	ZAGOSPODAROWANIE TERENU	
KATEGORIA OBIEKTU BUDOWLANEGO	kategoria XVII – budynek remizy	
PROJEKTANT	mgr inż. arch. Iwona Kaczyńska	upr. bud.56/Sz/2000 specjalność architektoniczna
SPRAWDZAJĄCY	mgr inż. arch. Zdzisław Kaczyński	upr. bud.160/Sz/83 specjalność architektoniczna
OPRACOWAŁ	mgr inż. arch. Tomasz Sobiecki	
DATA OPRACOWANIA	Październik 2017r.	

OŚWIADCZENIE

Na podstawie art. 20 pkt. 4 Prawa Budowlanego ((Dz. U. z 2013 poz. 1409 z późn. zm.) oświadczamy, że projekt budowlany zamienny zagospodarowania terenu budynku remizy wraz z centrum szkolenia straży pożarnej położonej na działce 110 i 10 obr. 24 Lubin jednostki ewidencyjnej Międzyzdroje przy ul. Główniej w Lubinie został wykonany zgodnie z obowiązującymi przepisami oraz zasadami wiedzy technicznej.

Projektant branży architektonicznej
mgr inż. arch. Iwona Kaczyńska
upr. bud. 56/Sz/2000

Sprawdzający branży architektonicznej
mgr inż. arch. Zdzisław Kaczyński
upr. bud. 160/Sz/83

<p style="text-align: center;">PROJEKT BUDOWLANY ZAMIENNY REMIZA WRAZ Z CENTRUM SZKOLENIA STRAŻY POŻARNEJ Lubin, ul. Główna nr działki 110, 10 obr. 0024 gmina Międzyzdroje</p>

II. Spis treści

- I Strona tytułowa
- II Spis treści
- III Spis rysunków
- IV Spis załączników
- V Opis techniczny
- VI Część graficzna

III. Spis rysunków

- 1. Zagospodarowanie terenu 1:500
- 2. Plansza koordynacyjna 1:500

IV. Spis załączników

- 1. decyzja o pozwoleniu na budowę nr 14/2016 z dn. 21.01.2016r.,
- 2. decyzja 8/15 z dn. 12.10.2015r. o ustaleniu lokalizacji inwestycji celu publicznego,
- 3. protokół nr 2/2016 z dn. 20.01.2016r. z narady koordynacyjnej dotyczącej usytuowania projektowanych sieci uzbrojenia terenu wraz z planszą koordynacyjną wraz z załącznikiem graficznym,
- 4. karta rejestracyjna informatycznej kopii wtórника,
- 5. protokół nr z dn. z narady koordynacyjnej dotyczącej usytuowania projektowanych sieci uzbrojenia terenu,
- 6. decyzja Zarządu Dróg Powiatowych w Kamieniu Pomorskim znak: ZDP.7332-1.LZ.26.11.2015.PS z dn 11 listopada 2015 r. na lokalizację zjazdu z drogi powiatowej,
- 7. decyzja Zarządu Dróg Powiatowych w Kamieniu Pomorskim znak: ZDP.7332-2.UU.2.01.2016.MK dn 14 stycznia 2016 r. na umieszczenie w pasie drogowym urządzeń infrastruktury technicznej niezwiązanych z potrzebami zarządzania drogami,
- 8. pismo Enea operator znak: RD2/M/MU/JD/5674/2015 z dn. 2 listopada 2015 r w sprawie usunięcia kolizji infrastruktury elektroenergetycznej nN-0,4 kV z planowaną przebudową remizy strażackiej w m. Lubin,
- 9. uprawnienia do projektowania – Iwona Kaczyńska,
- 10.zaświadczenie o wpisie do ZOIA – Iwona Kaczyńska,
- 11. uprawnienia do projektowania – Zdzisław Kaczyński,
- 12.zaświadczenie o wpisie do ZOIA - Zdzisław Kaczyński

PROJEKT BUDOWLANY ZAMIENNY
REMIZA WRAZ Z CENTRUM SZKOLENIA STRAŻY POŻARNEJ
Lubin, ul. Główna nr działki 110, 10 obr. 0024 gmina Międzyzdroje

V. Opis techniczny do zamiennego projektu zagospodarowania terenu dla budynku remizy strażackiej wraz z centrum szkolenia straży pożarnej oraz niezbędną infrastrukturą zlokalizowanego w Lubinie przy ul. Główniej, nr działki 110, obr.0024, gmina Międzyzdroje.

1.0. Podstawa opracowania

- Zlecenie i umowa z Inwestorem,
- Decyzja o pozwoleniu na budowę nr 14/2016 z dn. 21.01.2017r.,
- Decyzja 8/15 z dn. 12.10.2015r. o ustaleniu lokalizacji inwestycji celu publicznego,
- Mapa-sytuacyjno wysokościowa dla celów projektowych wykonana przez „GEODUS”s.c. Zakład geodezyjno - kartograficzny, ul. Mieszka I nr 6a, 72-400 Kamień Pomorski,
- Decyzja Zarządu Dróg Powiatowych w Kamieniu Pomorskim znak: ZDP.7332-1.LZ.26.11.2015.PS z dn 11 listopada 2015 r. na lokalizację zjazdu z drogi powiatowej,
- Protokół nr 2/2016 z dn. 20.01.2016r. z narady koordynacyjnej dotyczącej usytuowania projektowanych sieci uzbrojenia terenu,
- Pismo Enea operator znak: RD2/M/MU/JD/5674/2015 z dn. 2 listopada 2015 r w sprawie usunięcia kolizji infrastruktury elektroenergetycznej nN-0,4 kV z planowaną przebudową remizy strażackiej w m. Lubin,
- Uzgodnienia międzybranżowe,
- Uzgodnienia z Inwestorem,
- Prawo Budowlane z dnia 7 lipca 1994r (Dz. U. Z 2013 r. poz. 1409 z późn. zm.),
- Rozporządzenie Ministra Infrastruktury w sprawie warunków technicznych jakim powinny odpowiadać budynki i ich usytuowanie (Dz.U. 75 z 2002r z późn. zm.)

2.0. Uwagi ogólne

2.1. Niniejsze opracowanie (zamienny projekt zagospodarowania terenu) jest częścią wielobranżowego projektu budowlanego. Projekt budowlany zamienny należy rozpatrywać łącznie z projektem budowlanym zatwierdzonym decyzją o pozwoleniu na budowę nr 14/2016 z dn. 21.01.2016r.

3.0. Przedmiot i zakres opracowania

3.1. Przedmiotem opracowania jest budynek remizy strażackiej wraz z centrum szkolenia straży pożarnej oraz niezbędną infrastrukturą, zlokalizowany w Lubinie przy ul. Główniej, nr działki 110, obr.0024, gmina Międzyzdroje.

3.2. Zakres inwestycji obejmuje:

- rozbiórkę istniejącego budynku remizy OSP,
- rozbiórkę ogrodzenia,
- rozbiórkę nawierzchni utwardzonych,
- budowę budynku remizy OSP wraz z centrum szkolenia straży pożarnej,
- budowę i przebudowę urządzeń infrastruktury technicznej obsługującej budynek,
- budowę miejsc postojowych, dróg wewnętrznych i chodników,
- małej architektury (osłony śmietnikowej, murków),
- zieleni niskiej.

4.0. Lokalizacja, stan istniejący, warunki gruntowo – wodne

4.1. Lokalizacja i stan istniejący

Projektowany budynek zlokalizowany jest w Lubinie przy ulicy Główniej na działce nr. 110, obręb 0024, gmina Międzyzdroje.

4.2. Stan istniejący

Teren działki przeznaczonej pod inwestycję jest zróżnicowany wysokościowo; Rzędne terenu wahają się od 45,8 do 49,1 m n.p.m. Przy północnej granicy działki znajduje się skarpa. Na działce nie ma zieleni wysokiej. Działka w kształcie zbliżonym do trójkąta, graniczy od zachodu z działką drogową nr 10 oraz od północy z działką drogową nr 116. Działka jest uzbrojona w następujące media: woda, kanalizacja sanitarna, energia elektryczna. Obecnie na terenie inwestycji znajduje się parterowy budynek garażowy należący do OSP Lubin. Budynek jest przeznaczony do rozbiórki. Z działką sąsiaduje zabudowa mieszkaniowa jednorodzinna.

4.3. Warunki gruntowo – wodne

Warunki wodne korzystne.

PROJEKT BUDOWLANY ZAMIENNY
REMIZA WRAZ Z CENTRUM SZKOLENIA STRAŻY POŻARNEJ
 Lubin, ul. Główna nr działki 110, 10 obr. 0024 gmina Międzyzdroje

Szczegółowe wyniki badań geotechnicznych zawarte są w opinii o geotechnicznych warunkach posadowienia załączonych do projektu budowlanego zatwierdzonego decyzją o pozwoleniu na budowę nr 14/2016.

5.0. Opis przyjętych rozwiązań projektowych

5.1. Rozbiórka istniejącego budynku remizy OSP

Znajdujący się na działce budynek remizy, przeznaczony do rozbiórki jest budynkiem murowanym, parterowym, przekrytym stropodachem.

Projekt rozbiórki budynku remizy OSP jest częścią składową projektu budowlanego zatwierdzonego decyzją o pozwoleniu na budowę nr 14/2016 z dn. 21.01.2016r.

5.2. Dane liczbowe:

PROJEKT PIERWOTNY zatwierdzony decyzją o pozwoleniu na budowę nr 14/2016

Powierzchnie terenu objętego opracowaniem:

- powierzchnia terenu	- 2366,40 m ²	
- projektowana powierzchnia zabudowy	- 800,10 m ²	- 33,8 % pow. działki
- powierzchnie utwardzone projektowane	- 520,50 m ²	- 22,0 % pow. działki
w tym:		
- chodnik	- 291,50 m ²	
- zjazd	- 141,30 m ²	
- parkingi	- 83,70 m ²	
- plac pod pojemniki na odpady bytowe	- 4,00 m ²	
- powierzchnie biologicznie czynne	- 1046,40 m ²	- 44,2% pow. działki
- linia zabudowy – 4,0 m od granicy działki drogowej nr 10 oraz 116.		

PROJEKT ZAMIENNY

Powierzchnie terenu objętego opracowaniem:

- powierzchnia terenu	- 2366,40 m ²	
- projektowana powierzchnia zabudowy	- 395,10 m ²	- 16,7 % pow. działki
- powierzchnie utwardzone projektowane	- 321,60 m ²	- 13,59 % pow. działki
w tym:		
- chodnik	- 92,60 m ²	
- zjazd	- 141,30 m ²	
- parkingi	- 83,70 m ²	
- plac pod pojemniki na odpady bytowe	- 4,00 m ²	
- powierzchnie biologicznie czynne	- 1649,70 m ²	- 69,71% pow. działki
- linia zabudowy – 4,0 m od granicy działki drogowej nr 10 oraz 116.		

5.3. Zabudowa

Projektowana zabudowa w projekcie zatwierdzonym decyzją o pozwoleniu na budowę nr 14/2016

Na działce projektuje się dwukondygnacyjny budynek z poddaszem użytkowym składający się z dwóch brył. Budynek niepodpiwniczony. Część parterowa kryta dachem płaskim, część wyższa kryta dachem dwuspadowym o kacie nachylenia 34°. W południowym narożniku części parterowej zlokalizowana została wieża wspinalni. Wysokość budynku mierzona od poziomu terenu przy wejściu do budynku do kalenicy - 12,5 m, wysokość wspinalni - 14,23 m. Szerokość elewacji frontowej - 34,41 m. Budynek zlokalizowany równolegle do ul. Główniej, układ kalenicy – prostopadły do granicy działki. Ze względu na zróżnicowanie wysokościowe terenu działki budynek został posadowiony na dwóch rzędnych. Zero budynku znajduje się na wysokości 47,37 m n.p.m. Ze względu na konieczność dostosowania wjazdu do garażu do istniejącego pochylenia drogi rzędna garażu została obniżona o 87,5 cm i znajduje się na wysokości 46,50 m n.p.m.

Projektowana zabudowa w projekcie zamiennym

Projektuje się jednokondygnacyjny, niepodpiwniczony budynek kryty dachem płaskim. Wysokość budynku mierzona od poziomu terenu przy głównym wejściu do budynku do górnej powierzchni stropodachu – 5,24 m. Szerokość elewacji frontowej – 30,06 m. Budynek

zlokalizowany równolegle do ul. Główniej. Ze względu na zróżnicowanie wysokościowe terenu działki budynek został posadowiony na dwóch rzędnych. Zero budynku znajduje się na wysokości 47,37 m npm. Ze względu na konieczność dostosowania wjazdu do garażu do istniejącego pochylenia drogi rzędna garażu została obniżona o 87,5 cm i znajduje się na wysokości 46,50 m npm.

5.4. Obsługa w zakresie komunikacji

Obsługa w zakresie komunikacji nie została zmieniona w stosunku do projektu pierwotnego. Obsługa komunikacyjna będzie odbywać się z ul. Główniej. Zaprojektowano utwardzone chodniki prowadzące do głównego wejścia do budynku zlokalizowanego na elewacji frontowej oraz do wejścia do kotłowni zlokalizowanego na elewacji północnej. Planuje się wjazd do garaży bezpośrednio z ulicy Główniej. Prostopadłe do ulicy zlokalizowano także 6 miejsc postojowych dla samochodów osobowych w tym jedno dla osób niepełnosprawnych. Wszystkie nawierzchnie utwardzone wykonane będą z kostki betonowej.

5.5. Obsługa w zakresie infrastruktury technicznej

Obsługa w zakresie infrastruktury technicznej nie została zmieniona w stosunku do projektu pierwotnego.

- zaopatrzenie w wodę – z istniejącej sieci wodociągowej zlokalizowanej w pasie drogowym ul. Główna dz. nr 110,
- odprowadzenie ścieków sanitarnych – do istniejącej sieci kanalizacji sanitarnej zlokalizowanej na działce drogowej nr 110,
- odprowadzenie wód opadowych z głównych ciągów komunikacyjnych i parkingów – do projektowanego bezodpływowego podziemnego, betonowego zbiornika retencyjnego,
- usuwanie odpadów – zapewniono plac utwardzony przeznaczony do selektywnego gromadzenia odpadów bytowych, które będą wywożone specjalistycznym transportem na wysypisko komunalne,
- zasilanie w energię elektryczną – zgodnie z warunkami technicznymi wydanymi przez ENEA S.A.,
- zaopatrzenie w gaz – zgodnie z warunkami G.EN. GAZ ENERGIA Sp. z o.o.,
- przyłącze teletechniczne – istniejące,
- agregat prądotwórczy – rezerwowe źródło zasilania

6.0. Ochrona środowiska, przyrody i krajobrazu

Teren działki znajduje się w granicach obszaru NATURA 2000: Specjalne Obszary Ochrony Siedlisk Natura 2000 „Wolin i Uznam”, kod obszaru PLH 320019.

Inwestycja nie zalicza się do inwestycji mogących potencjalnie znacząco oddziaływać na środowisko.

W wyniku realizacji inwestycji nie przewiduje się zachwiania równowagi środowiska naturalnego.

7.0. Ochrona dziedzictwa kulturowego i zabytków

Teren i obiekt zamierzenia inwestycyjnego nie jest objęty wymaganiami w zakresie dziedzictwa kulturowego i zabytków oraz dóbr kultury współczesnej.

8.0. Zieleń i mała architektura

Na terenie nie planuje się usunięcia ani nasadzeń drzew i krzewów. Projektuje się nasadzenia zieleni niskiej (obsianie trawą).

Projektuje się osłonę śmietnikową dla pojemników zamykanych – kontenerów przeznaczonych na selektywne gromadzenie odpadów bytowych. Miejsca pod kontenery posiadają podłoże utwardzone, wyłożone kostką brukową, z ukształtowanym spadkiem.

9.0. Obszar oddziaływania inwestycji

Obszar oddziaływania inwestycji nie wykracza poza granice działki inwestora. Rodzaj działalności, która będzie prowadzona w projektowanym budynku nie wpływa niekorzystnie na otoczenie, nie będzie emisji spalin ani hałasów; odległości od granic z sąsiadującą działką budowlaną zachowane zgodnie z Rozporządzeniem Ministra Infrastruktury w sprawie warunków technicznych jakim powinny odpowiadać budynki i ich usytuowanie (Dz. U. 2015r. Poz. 1422); zachowano również właściwe odległości od sąsiadującej działki rolnej nr 11/2; nie będzie zacieniania działek sąsiednich ze względu na oddalenie budynku od granic działki.

10.0. Ochrona przeciwpożarowa

PROJEKT BUDOWLANY ZAMIENNY
REMIZA WRAZ Z CENTRUM SZKOLENIA STRAŻY POŻARNEJ
Lubin, ul. Główna nr działki 110, 10 obr. 0024 gmina Międzyzdroje

- Klasyfikacja obiektów pod względem pożarowym wg Rozp. Ministra Infrastruktury z dn. 12.04.2002r (dział VI)
 - budynek niski (N) – jedna kondygnacja, do 12 m,
 - kategoria zagrożenia ludzi – ZL III, PM dla części garażowej,
 - klasa odporności pożarowej budynku – „D”.

Pozostałe elementy ochrony pożarowej dotyczącej samego budynku zostały opisane w projekcie architektury budynku.

- Droga pożarowa wg Rozporządzenia Ministra Spraw Wewnętrznych i Administracji z dn. 24 lipca 2009 r. nie wymagana lecz jest zapewniona. Drogę pożarową zaprojektowano z kostki brukowej pełnej, nośność drogi min. 100kN/oś, szerokość drogi powyżej 4m.
- Hydranty zewnętrzne nadziemne przeciwpożarowe wg Rozp. Min. Spraw Wewn. i Adm. z dn. 24 lipca 2009 r.
Do celów pożarowych służy hydrant DN 80 zewnętrzny nadziemny (zmiana lokalizacji istniejącego hydrantu). Hydrant został zaprojektowany na instalacji wewnętrznej inwestora. Minimalna wydajność nominalna hydrantu przy ciśnieniu 0,2 Mpa nie może być mniejsza niż 10 dm³/s. Odległość hydrantu od budynku mniejsza niż 75 m.
- Wymagane ze względu na ochronę pożarową odległości budynku od granic działek i od sąsiednich budynków zostały zachowane.

Projektant

architekt IARP Iwona Kaczyńska



DANE LICZBOWE
POW. DZIAŁKI: 2366,4 m2
POW. ZABUDOWY: 395,10 m2 (16,7 %)
NAWIERZCHNIE UTWARDZONE: 321,60 m2 (13,59 %)
POW. BIOLOGICZNIE CZYNNA: 1649,70 m2 (69,71 %)

LEGENDA


- PROJEKTOWANY BUDYNEK
- NAWIERZCHNIA UTWARDZONA
- MIEJSCA POSTOJOWE
- ZIELEŃ NISKA
- WEJŚCIA DO BUDYNKU
- GRANICA DZIAŁKI
- MIEJSCE GROMADZENIA ODPADÓW
- ELEMENTY DO USUNIĘCIA
- NIEPRZEKRACZALNA LINIA ZABUDOWY
- PROJEKTOWANE MURY OPOROWE
- SKRZYNKA GAZOWA
- PROJEKTOWANE ODWODNIENIE LINIOWE
- PROJEKTOWANE OGRODZENIE
- PROJEKTOWANY HYDRANT
- PROJEKTOWANA ZEW. INSTALACJA KANALIZACJI DESZCZ.
- PROJEKTOWANA ZEW. INSTALACJA GAZOWA
- PROJEKTOWANA ZEW. INSTALACJA WODY
- PROJEKTOWANA ZEW. INSTALACJA KANALIZACJI SANIT.
- PROJEKTOWANA ZEW. INSTALACJA ELEKTRYCZNA
- PROJEKTOWANA SKARPA

ARTOP PRACOWNIA PROJEKTOWA

ul.Zuzanny 13/1, 71-032 Szczecin, e-mail:artop@artop.szczecin.pl

OBIEKT	Budowa budynku remizy strażackiej wraz z centrum szkolenia straży pożarnej oraz niezbędną infrastrukturą techniczną - projekt zamienny			Nr rys. 1
TREŚĆ RYSUNKU	ZAGOSPODAROWANIE TERENU			Skala 1:500
ADRES	ul. Główna, Lubin			Branża A
RODZAJ OPRACOWANIA	PROJEKT BUDOWLANY			Data
ZESPÓŁ PROJEKTOWY :	imię i nazwisko	upr. bud.		IX.2017
PROJEKTANT	arch. IWONA KACZYŃSKA	56/Sz/2000		
OPRACOWAŁ	arch. Tomasz Sobiecki			
SPRAWDZIŁ	arch. ZDZISŁAW KACZYŃSKI	160/Sz/83		

<p align="center">Mapa do celów projektowych Karta rejestracyjna informatycznej kopii wtórnika</p>								
OBIEKT: Lubin dz.nr 110 województwo : zachodniopomorskie powiat : kamieński nazwa miejscowości: Lubin		<p align="center"><i>Geoduz s. c.</i></p> <p align="center">Zakład Geodezyjno – Kartograficzny ul. Mieszka I-go nr 6a 72 – 400 Kamień Pomorski tel/fax (091) 38 20-920 0-601-79-53-54 email: geoduz1@o2.pl</p>						
jednostka ewidencyjna:	Identyfikator: 320704_5							
	Nazwa: Gmina Międzyzdroje							
obręb :	Identyfikator: 320704_5.0024							
	Nazwa: Lubin							
Działka nr :	110							
Skala mapy :		1:500						
Nazwa układu współrzędnych		Prostokątnych płaskich: Układu wysokości:						
		2000-15						
		Kronstadt 86						
Geodeta : Henryk Żródlewski uprawnienia zawodowe nr 5607 <i>imię i nazwisko geodety uprawnionego, który opracował mapę</i>		Wykonano w ramach roboty geodezyjnej zgłoszonej w Wydziale Geodezji i Kartografii Starostwa Powiatowego w Kamieniu Pomorskim GİK.6640.1151.2015						
Mapę do celów projektowych sporządzono przy wykorzystaniu: mapy zasadniczej w układzie 2000 (15) w skali 1: 500 sekcje nr 5.210.16.22.1 2- danych branżowych części uzbrojenia-podziemnego 3- pomiaru innych obiektów-wskazanych przez projektanta Na mapie do celów projektowych wykazano następujące uzgodnione przez ZUDP projekty sieci uzbrojenia terenu:		W zakresie opracowania znajdują się punkty osnovy geodezyjnej II i III klasy nr : brak podlegające ochronie na podst. art.15, art.48 ust.1 pkt 3 ustawy Prawo geodezyjne i kartograficzne						
1. Oznaczenie granic obszaru, który był przedmiotem aktualizacji:								
2. Informacje o służebnościach gruntowych mających wpływ na zagospodarowanie gruntów, zlokalizowanych w granicach projektowanej inwestycji		brak						
3. Redakcja znaków zgodna z instrukcją techniczną K-1 (1979)/K1 (podstawowa Mapa Kraju z 1998 r.) 4. Mapa nadaje się do celów projektowych w zakresie pomiaru 5. Stopień kartometryczności mapy do celów projektowych jest zgodny z przepisami instrukcji technicznej K-1 (1979)/K1 (Podstawowa Mapa Kraju z 1998 r.) 6. Wszystkie trwałe obiekty budowlane podlegają wytyczeniu przez jednostkę wykonawstwa geodezyjnego 7. Nie wyklucza się istnienia w terenie również uzbrojenia, o którym brak było informacji branżowych i nie zostało odnalezione w czasie inwentaryzacji powykonawczej 8. Uzbrojenie opracowano na podstawie : 1) Danych branżowych – z literą B 2) Pośredniego ustalenia przebiegu aparaturą elektromagnetyczną - z literą A 3) Bezpośrednich pomiarów powykonawczych – bez litery. W związku z tym w częściach 1 i 2 nie gwarantuje się kompletności, a dokładność położenia uzbrojenia na mapie może być niższa od dokładności kartometrycznej mapy		<div style="border: 1px solid red; padding: 5px;"> <p align="center">Poświadczam, że niniejszy dokument został opracowany w sposób zgodny z zasadami geodezyjnymi i kartograficznymi, których rezultaty zawarto w opisie technicznym wpisanym do ewidencji metryczek podatkowych z zasobu geodezyjnego i kartograficznego.</p> <p align="center">Starosta Kamieński ul. Wolńska 7b, 72-400 Kamień Pomorski</p> <table border="1" style="width: 100%; border-collapse: collapse;"> <tr> <td style="width: 50%; padding: 2px;">Miejsce filii ewidencyjnej metryczki zasobu - opisano technicznie</td> <td style="width: 50%; padding: 2px;">P.3207, 2015.1160</td> </tr> <tr> <td style="padding: 2px;">Data wpisania opisu technicznego do ewidencji metryczek zasobu</td> <td style="padding: 2px;">2015 - 10 - 0 2</td> </tr> <tr> <td style="padding: 2px;">Imię, nazwisko i podpis osoby reprezentującej organ</td> <td style="padding: 2px;">Zastępca Starosty Kamieńskiego GEODETA POWIATOWY mgr inż. Zdzisław Krawczuk </td> </tr> </table> </div>	Miejsce filii ewidencyjnej metryczki zasobu - opisano technicznie	P.3207, 2015.1160	Data wpisania opisu technicznego do ewidencji metryczek zasobu	2015 - 10 - 0 2	Imię, nazwisko i podpis osoby reprezentującej organ	Zastępca Starosty Kamieńskiego GEODETA POWIATOWY mgr inż. Zdzisław Krawczuk
Miejsce filii ewidencyjnej metryczki zasobu - opisano technicznie	P.3207, 2015.1160							
Data wpisania opisu technicznego do ewidencji metryczek zasobu	2015 - 10 - 0 2							
Imię, nazwisko i podpis osoby reprezentującej organ	Zastępca Starosty Kamieńskiego GEODETA POWIATOWY mgr inż. Zdzisław Krawczuk							
Aktualność mapy do celów projektowych na dzień : 15.09.2015 r.		Kierownik jednostki wykonawstwa geodezyjnego : geodeta : Henryk Żródlewski uprawnienia zawodowe nr 5607						

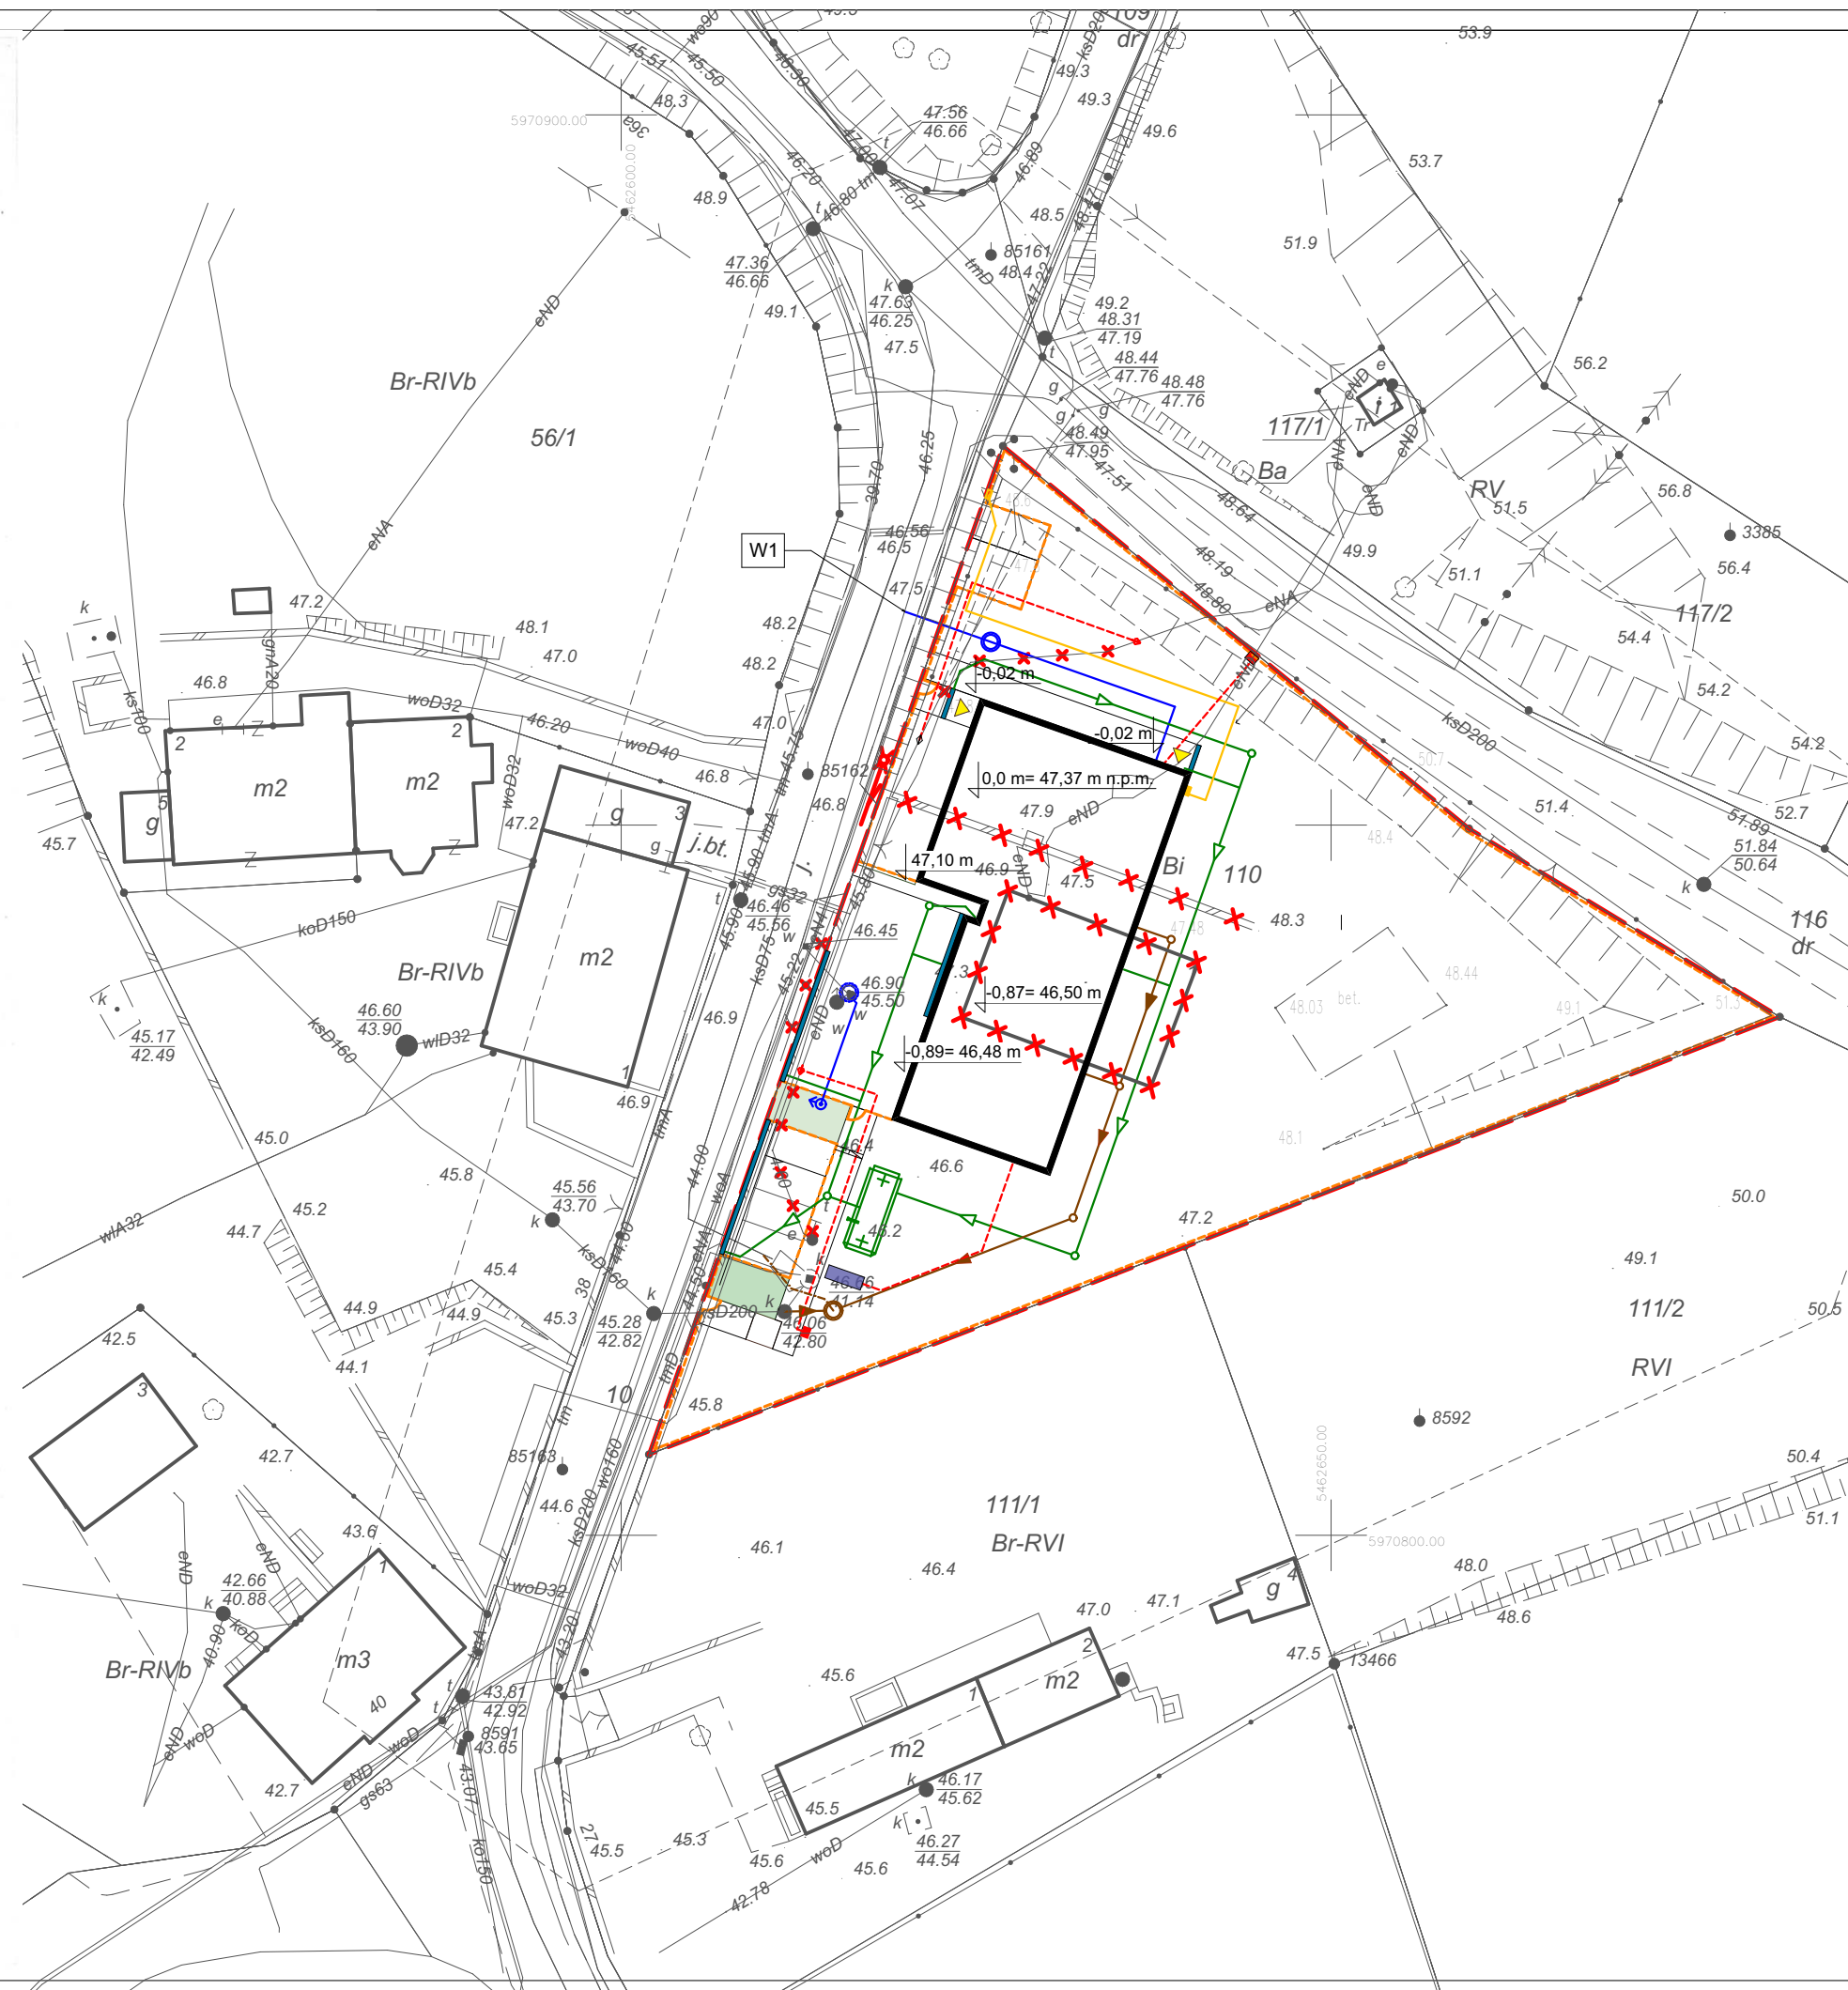

ARTOP PRACOWNIA PROJEKTOWA			
ul.Zuzanny 13/1, 71-032 Szczecin, e-mail:artop@artop.szczecin.pl			
OBIEKT	Budowa budynku remizy strażackiej wraz z centrum szkolenia straży pożarnej oraz niezbędną infrastrukturą techniczną - PROJEKT ZAMIENNY		Nr rys. 2
TREŚĆ RYSUNKU	PLANSZA KOORDYNACYJNA		Skala 1:500
ADRES	ul. Główna, Lubin dz. nr 110 obr. 24 gm. Międzyzdroje		Brzanka A
RODZAJ OPRACOWANIA	PROJEKT WYKONAWCZY		Data
ZESPÓŁ PROJEKTOWY :	imię i nazwisko	upr. bud.	XI.2017
PROJEKTANT	arch. IWONA KACZYŃSKA	56/Sz/2000	
OPRACOWAŁ	arch. Tomasz Sobiecki		
SPRAWDZIŁ	arch. ZDZISŁAW KACZYŃSKI	160/Sz/83	