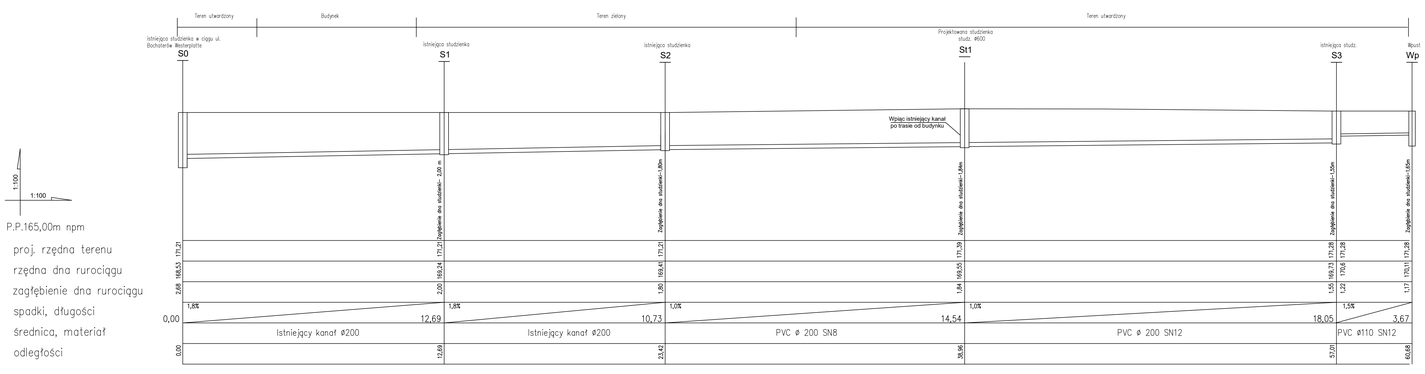

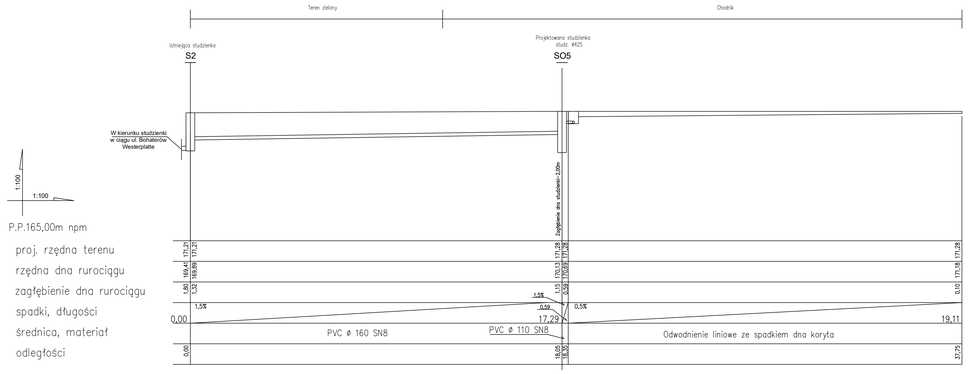

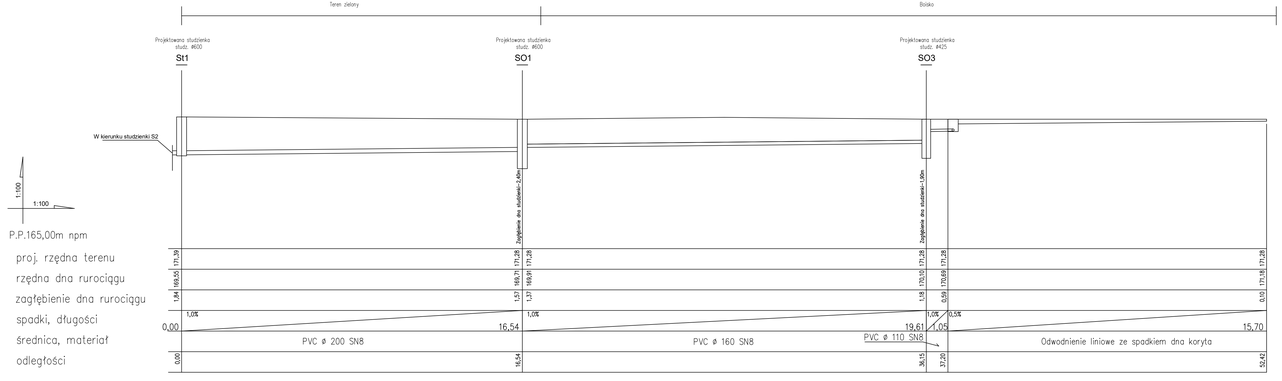

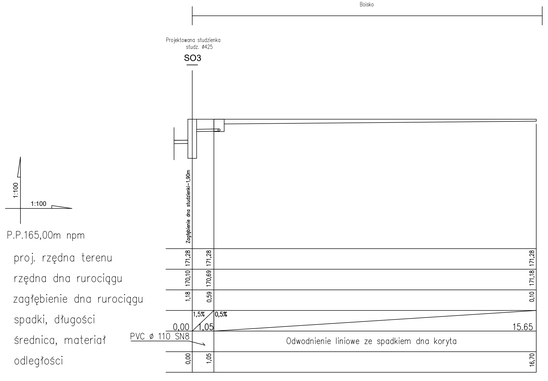

UWAGI:
1. PROJEKT OPRACOWANO NA PODSTAWIE INWENTARYZACJI I UZGODNIEŃ Z INWESTOREM.
2. PRZED ROZPOCZĘCIEM ROBÓT NALEŻY DOKŁADNIE ZAPOZNAĆ SIĘ Z PROJEKTEM I WARUNKAMI ISTNIEJĄCYMI A TAKŻE SPRAWDZIĆ WYMIARY NA BUDOWIE I MOŻLIWOŚĆ MONTAŻU INSTALACJI I UKŁADZENI. ORAZ PRZEKAZAĆ INFORMACJE O ROZBIEŻNOŚCIACH JEDNOSTCE PROJEKTOWEJ
3. WSZYSTKIE ROBOTY MAJĄ BYĆ WYKONANE ZGODNIE Z WYMAGANIAMI OKREŚLONYMI PRZEZ PRAWO BUDOWLANE (WARUNKI TECHNICZNE) I TECHNICZNE DOTYCZĄCE SZTUKI BUDOWLANEJ.
4. RYSUNKI NALEŻY ROZDATRYWAĆ ŁĄCZNIE Z CZĘŚCIĄ RYSUNKOWĄ I OPISOWĄ ARCHITEKTONICZNEJ ORAZ Z OPRACOWANIAMI BRANŻOWYMI.
5. WSZELKIE ZASTOSOWANE ROZWIĄZANIA I MATERIAŁY WINNY MIEĆ WYMAGANE CERTYFIKATY I APROBATY TECHNICZNE DOPUSZCZAJĄCE DO STOSOWANIA W BUDOWNICTWIE, W TYM ITB I STRAŻ POŻARNĄ.
6. WSZELKIE KOLIZJE INSTALACJI ROZWIĄZAĆ NA BUDOWIE.
7. PROFIL PROJEKTOWANY W UKŁADZIE WYSOKOŚCI - KRONSztadt.
8. PRZED PRZYSTĄPIENIEM DO PRAC NALEŻY SPRAWDZIĆ STAN TECHNICZNY ISTNIEJĄCEGO PRZYŁĄCZA I ZEWNĘTRZNYCH INSTALACJI DO STUDZIENKI S2 ORAZ DOKONAĆ JEGO UDROŻNIENIA. JEŻELI NA ETAPIE REALIZACJI ZOSTANIE STWIERDZONE, ŻE NIE JEST ON W STANIE PRZENOSIĆ PRZEPŁYWÓW ŚREDNICA, WRAZIE KAWAŁY DZIEŃ DO PRZYŁĄCZENIA ROZWIĄZAŃ PROJEKTOWYCH NALEŻY PO WCZEŚNIEJSZYM UZGODNIENIU Z INWESTOREM ORAZ WODOCIĄGAMI PRZEWIDZIEĆ WYMIANĘ ODCINKA PO TRASIE ZWIĘKSZAJĄC JEGO ŚREDNICĘ.

TEMAT	Przebudowa boiska na wielofunkcyjne przy Zespole Szkół Żeglugi Śródlądowej w Kędzierzynie-Koźlu wraz z zagospodarowaniem terenu
ADRES INWESTYCJI	ul. Bohaterów Westerplatte 1, 47-200 Kędzierzyn-Koźle
INWESTOR	Zespół Szkół Żeglugi Śródlądowej im. Bohaterów Westerplatte ul. Bohaterów Westerplatte 1, 47-200 Kędzierzyn-Koźle
JEDNOSTKA PROJEKTUJĄCA	INSTAL-TECH Marcin Marzec NIP 964-126-80-31 ul. Niewiadoma 92b 30-738 Kraków www.marzec-budownictwo.pl marzec budownictwo
BRANŻA	SANITARNA
FAZA	PROJEKT TECHNICZNY
PROJEKTANT	mgr inż. Joanna Bolarska upr. bud. w spec. instalacje sanitarne do proj. bez ograniczeń nr MAP/0248/PWOS/12
OPRACOWAŁ	mgr inż. Piotr Drobnica
SPRAWDZAJĄCY	mgr inż. Przymysław Głaszczka upr. bud. w spec. instalacje sanitarne do proj. bez ograniczeń nr LUB/0181/PWOS/09
TYTUŁ RYSUNKU	PROFILE INSTALACJI KANALIZACJI DESZCZOWEJ
SKALA: 1:100	NR RYSUNKU: PT.IS-2 DATA: 03.2021 r.